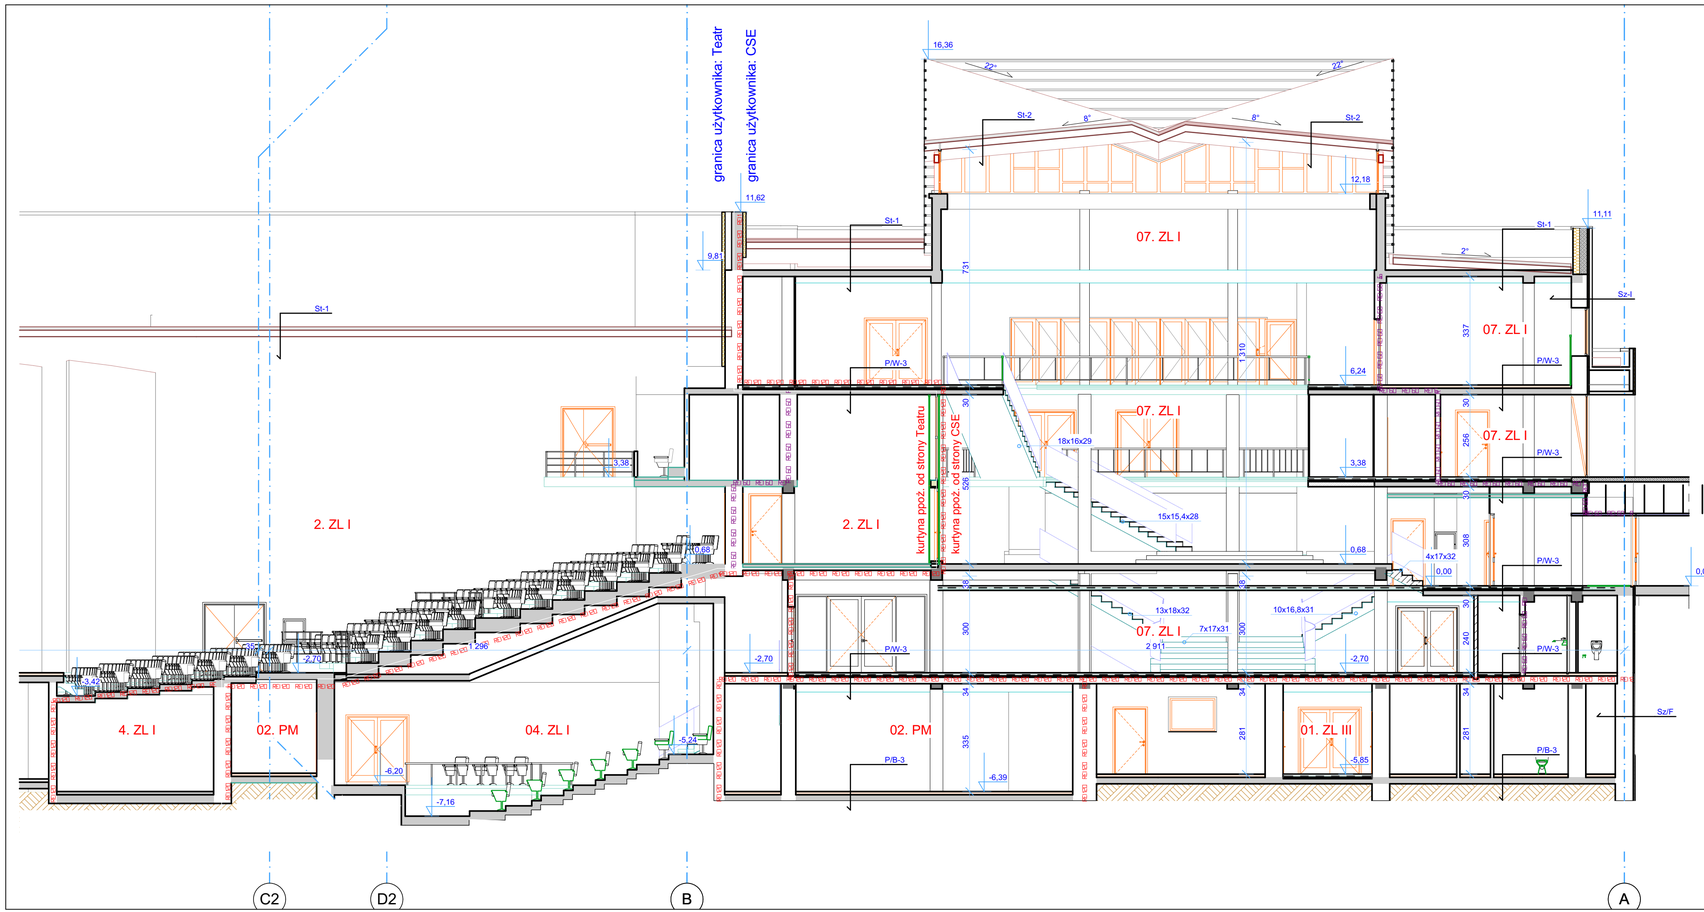

ŚCIANY ZEWNĘTRZNE	
Sz-1 ŚCIANA ZEWNĘTRZNA- TYNKOWANA	
TYNK SYSTEMOWY	1,0cm
WEŁNA MINERALNA	14,0cm
WARSTWA GRUNTUJĄCA	
ŚCIANA Z BLOCZKÓW WAPIENNO-PIASKOWYCH	25,0cm
WYKOŃCZENIE: TYNK GIPSOWY	1,0cm
Sz-2 ŚCIANA ZEWNĘTRZNA- PŁYTY MODUŁOWE	
OKŁADZINA Z PŁYT FIBROBETONOWYCH	3,0cm
SZCZELINA WENTYLACYJNA	3,0cm
WEŁNA MINERALNA	14,0cm
WARSTWA GRUNTUJĄCA	
ŚCIANKA Z BLOCZKÓW WAPIENNO- PIASKOWYCH	25,0cm
WYKOŃCZENIE TYNK-GIPSOWY	1,0cm
Sz/F ŚCIANA FUNDAMENTOWA	
MATA DRENUJĄCA	
POLISTYREN EKSTRUDOWANY	10,0cm
HYDROIZOLACJA TYPU CIĘŻKIEGO:	
BITUMICZNO- KAUCZUKOWA MEMBRANA SAMOPRZYLEPNA	
WARSTWA GRUNTUJĄCA GRUNT NA BAZIE KSYLENU	
ŚCIANA ŻELBETOWA (wg projektu konstrukcji)	25,0cm
TYNK GIPSOWY	1,0cm
Sz-A ŚCIANA ZEWNĘTRZNA ATTYKA	
TYNK SYSTEMOWY	1,0cm
WEŁNA MINERALNA	14,0cm
WARSTWA GRUNTUJĄCA	5,0cm
ŚCIANA ŻELBETOWA (wg projektu konstrukcji)	25,0cm
WARSTWA GRUNTUJĄCA	
IZOLACJA PRZECIWWILGOCIOWA WRAZ Z MASĄ KLEJĄCA	
STYROPIAN EPS 100 (płyta termoizolacyjna)	5,0cm
IZOLACJA PRZECIWWILGOCIOWA	
WYKOŃCZENIE TYNK	1,0cm
Sz-I ŚCIANA ISTNIEJĄCA DO TERMOMODERNIZACJI	
TYNK SYSTEMOWY	1,0cm
WEŁNA MINERALNA	14,0cm
ŚCIANA ISTNIEJĄCA	50,0cm
TYNK ISTNIEJĄCY DO RENOWACJI	1,0cm
STROPY MIĘDZYPIĘTROWE	
P/W-1 STROP MIĘDZYPIĘTROWY POSADZKA	
WYKOŃCZENIE POSADZKI	1,0cm
WYLEWKA SAMOPOZIOMUJĄCA	1,0cm
WYLEWKA BETONOWA B15, ZBROJONA NA SIATCE 15X15	5,0cm
FOLIA OCHRONNA PE X 2	
WEŁNA MINERALNA DO IZOLACJI AKUSTYCZNEJ PODŁÓG	6,0cm
IZOLACJA AKUSTYCZNA	1,0cm
STROP ŻELBETOWY (wg projektu konstrukcji)	
OBRÓBKA WYKOŃCZENIOWA: TYNK	1,0cm
P/W-2 STROP MIĘDZYPIĘTROWY POSADZKA DREWNIANA	
DESKI Z LITEGO DREWNA (olej stojący - deska okrętowa)	4,0cm
KONSTRUKCJA Z LEGARÓW	4,0cm
WEŁNA MINERALNA MIĘDZY LEGARAMI	5,0cm
PODKŁADKA ELASTYCZNA ANTYWIBRACYJNA	1,0cm
WYLEWKA BETONOWA B20, ZBROJONA NA SIATCE 15X15	5,0cm
FOLIA OCHRONNA PE X 2	
IZOLACJA AKUSTYCZNA	1,0cm
STROP ŻELBETOWY (wg projektu konstrukcji)	
WEŁNA MINERALNA DO IZOLACJI AKUSTYCZNEJ	10,0cm
OBRÓBKA WYKOŃCZENIOWA: TYNK MINERALNY NA ZAPRAWIE KLEJOWEJ	1,0cm
P/W-3 STROP ISTNIEJĄCY Z POSADZKĄ DO WYMIANY LUB RENOWACJI	
POSADZKA DO WYMIANY LUB RENOWACJI	1,0cm
STROP ISTNIEJĄCY	30,0cm
TYNK MINERALNY	1,0cm
PODŁOGI NA GRUNCIE	
P/B-1 PODŁOGA NA GRUNCIE/ POSADZKA	
POSADZKA	1,0cm
WYLEWKA SAMOPOZIOMUJĄCA	
WYLEWKA BETONOWA B15, ZBROJONA NA SIATCE 15X15(oddylatowana od ścian)	6,0cm
FOLIA OCHRONNA PE X 2	
POLISTYREN EKSTRUDOWANY	7,0cm
PŁYTA ŻELBETOWA (wg projektu konstrukcji)	
IZOLACJA P-WODNA CIĘŻKA	
CHUDY BETON	
PODSYPKA PIASKOWA ZAGĘSZCZONA WARSTWAMI	
GRUNT RODZIMY	
P/B-2 PODŁOGA NA GRUNCIE/ SPORTOWA	
WARSTWA LICOWA- DESKA TRÓJLAMELOWA (systemowa do sal sportowych gr. 15mm fabrycznie lakierowana)	1,5cm
PŁYTA OSB GR 10MM	1,0cm
WEŁNA MINERALNA MIĘDZY LEGARAMI	5,0cm
LEGARY GÓRNE, 50X16 MM ROZSTAW 312,5MM	1,6cm
LEGARY DOLNE- 50X16 MM ROZSTAW 500MM	1,6cm
PODKŁADKI ELASTYCZNE- 50X50X18MM	1,8cm
ODDYLATOWANIE OD ŚCIAN SZLICHTA ZBROJONA (min B20), DYLATOWANA NA 3 CZĘŚCI POD 3 STREFY SALI WIDOWISKOWEJ	6,5cm
PIANKA AKUSTYCZNA	1,0cm
PŁYTA ŻELBETOWA (wg projektu konstrukcji)	
IZOLACJA P-WODNA CIĘŻKA	
CHUDY BETON	
PODSYPKA PIASKOWA ZAGĘSZCZONA WARSTWAMI	
GRUNT RODZIMY	
P/B-3 POSADZKA ISTNIEJĄCA DO WYMIANY LUB RENOWACJI	
POSADZKA DO WYMIANY LUB RENOWACJI	1,0cm
ISTNIEJĄCA PODŁOGA	

UWAGI :

WSZYSTKIE NAZWY UŻYTE W PROJEKCIE STANOWIĄ INFORMACJĘ O PARAMERTRACH URZĄDZEŃ I MATERIAŁÓW. WYKONAWCA PRZED WBUDOWANIEM PRZEDSTAWI KARTY MATERIAŁOWE Z ZAŁĄCZENIEM WSZELKICH DOKUMENTÓW POTWIERDZAJĄCYCH ICH PARAMETRY TECHNICZNE I HIGIENICZNE. MATERIAŁY I URZĄDZENIA INNE NIŻ UŻYTE W PROJEKCIE PODLEGAJA AKCEPTACJI GŁÓWNEGO PROJEKTANTA ORAZ WYMAGAJĄ SPORZĄDZENIA DOKUMENTACJI ZAMIENNEJ KTÓRA PODLEGA UZGODNIENIU Z GŁÓWNYM PROJEKTANTEM

INWESTYCJA:

ROZBUDOWA, PRZEBUDOWA I REMONT TEATRU IM. ALEKSANDRA SEWRUKA W ELBLĄGU ORAZ CENTRUM SPOTKAŃ EUROPEJSKICH "ŚWIATOWID" W ELBLĄGU.

NR PROJEKTU: 115

ADRES INWEST.:

Pl. Kazimierza Jagiellończyka 1, ul. Teatralna 11, Elbląg 82-300

INWESTOR:

Centrum Spotkań Europejskich "Światowid" w Elblągu, Teatr im. Aleksandra Sewruka w Elblągu,
Pl. Kazimierza Jagiellończyka 1, ul. Teatralna 11, Elbląg 82-300

BRANŻA: ARCHITEKTURA

FAZA: PROJEKT BUDOWLANY

DATA: 07 - 2016 r.

PAS PROJEKT

PAS PROJEKT SP. Z O.O.
ul. Plantowa 5;
05-830 Nadarzyn
TEL. (022) 739-90-25,FAX (022)739-79-06 www.pasprojekt.com

ZESPÓŁ AUTORSKI:	IMIĘ I NAZWISKO	NR UPR.:	PODPIS:
PROJEKTOWAŁ:	mgr inż. arch. Małgorzata Golenko	MA/0635/09 upr. bud. w specjalności arch. do projektowania bez ograniczeń	
OPRACOWANIE:	mgr inż. arch. Sławomir Golenko		
SPRAWDZIŁ:	mgr inż. arch. Katarzyna Langhans	MA/016/12 upr. bud. w specjalności arch. do projektowania bez ograniczeń	

UWAGA: PROJEKT CHRONIONY PRAWEM AUTORSKIM. PROJEKT ARCHITEKTONICZNY JEST PROJEKTEM NADRZĘDNYM WSZYSTKIE ROZBIEŻNOŚCI Z PROJEKTAMI BRANŻOWYMI SKONSULTOWAĆ Z PROJEKTANTEM GENERALNYM PRZED WYBUDOWANIEM !

RODZAJ RYSUNKU:

PRZEKROJE

TREŚĆ RYSUNKU:

Przekrój , legenda przekrojów

SKALA: 1:100

NR.RYSUNKU: PAS - 115A - PW - A - P - 02

REWIZJA: -