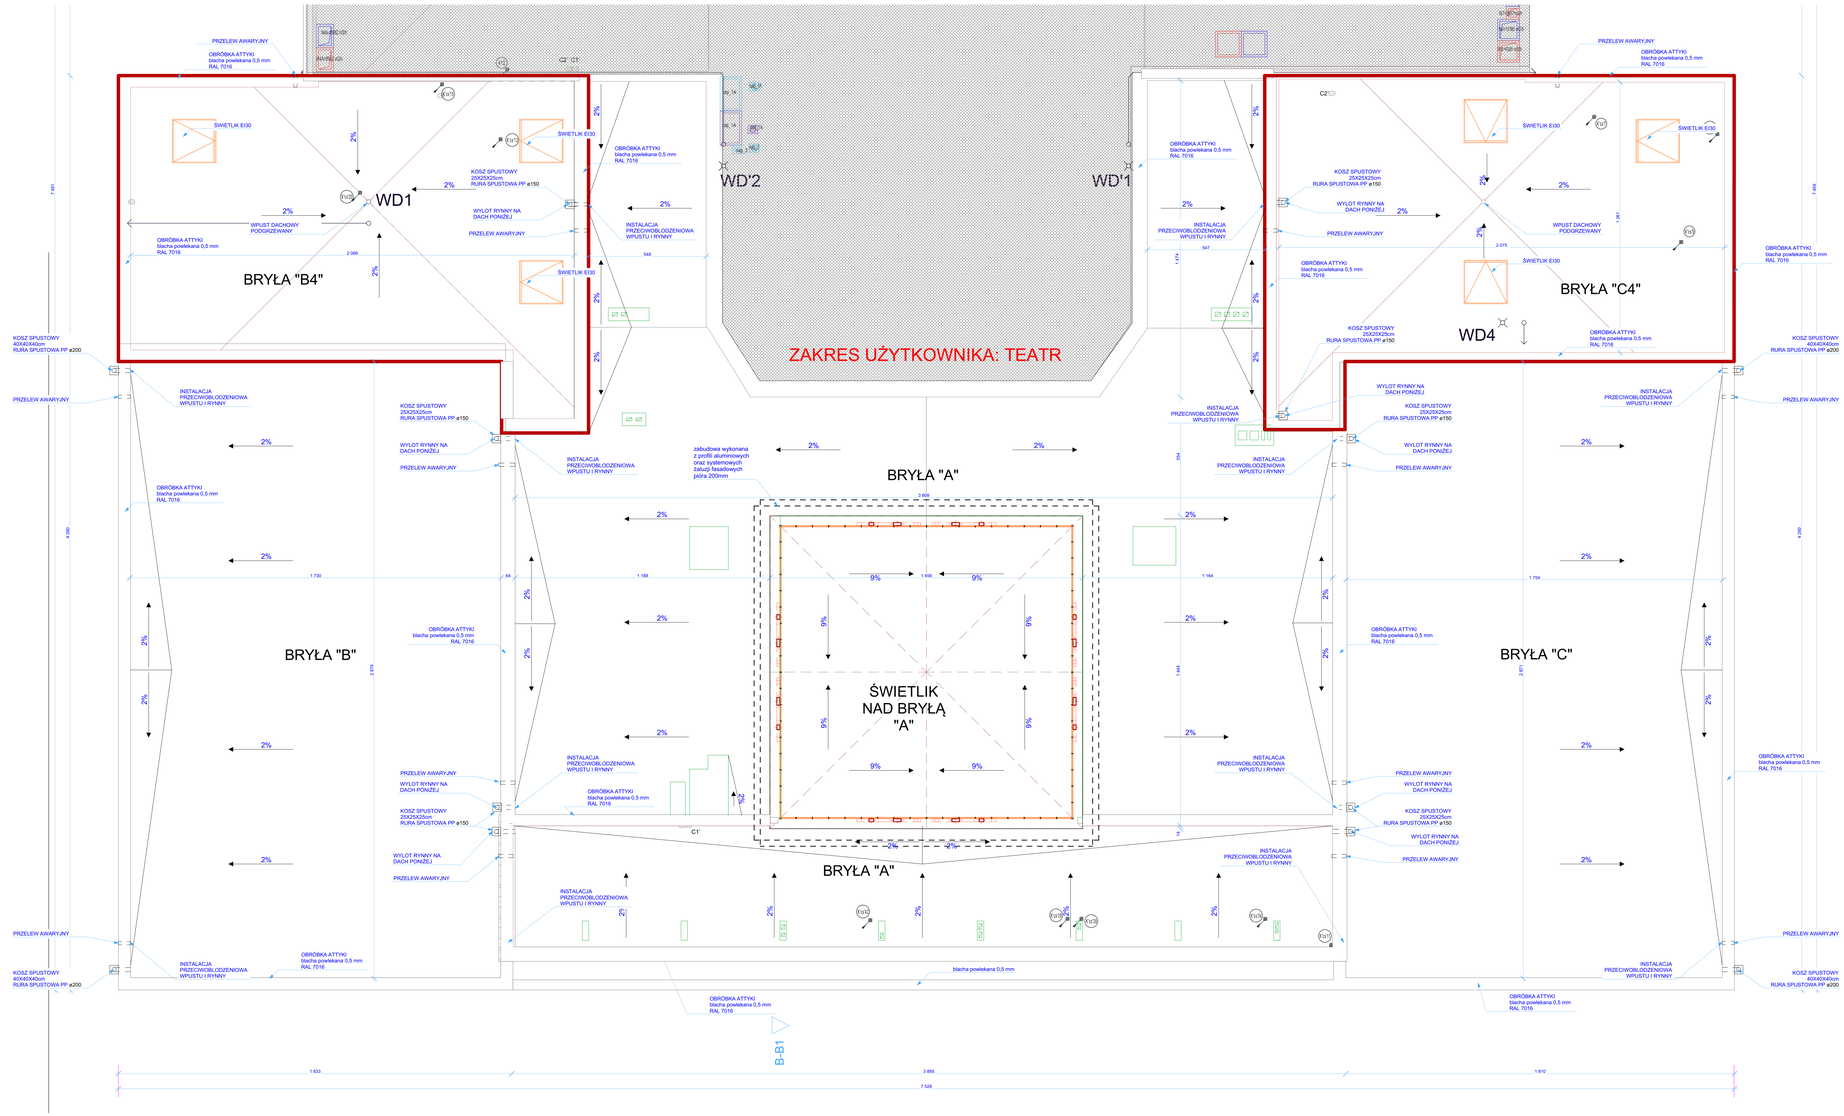

UWAGA:
ISTNIEJĄCE POKRYCIA DACHOWE, TERMOIZOLACJE DACHOWE, OBRÓBKI BLACHARSKIE ORAZ PODKONSTRUKCJE DEMONTOWANYCH URZĄDZEŃ NALEŻY PRZEZNACZYĆ DO ROZBIÓRKI, WYWOZU I UTYLIZACJI

l.p.	**Bryła „A" 910m²**	grubość
D01	**Stropodach z prostrycien REI 30**	
	Papa asfaltowa (z odpornością ogniową) wierzchniego krycia na osnowie z welonu szklanego - termogrzewalna	0,44 cm
	Papa asfaltowa (z odpornością ogniową) podkładowa na osnowie z welonu szklanego – łączenie mechaniczne do stropu	0,2 cm
	Płyta z wełny skalnej λ=0.04 [W/(m*K)] – płyta kształtująca spadek do punktu 2%	
	- Naprężenie ściskające przy 10% odkształceniu dla płyty ≥ 70kPa	
	Dwugęstościowa płyta z wełny skalnej λ=0.04 [W/(m*K)]	5cm
	- Naprężenie ściskające przy 10% odkształceniu dla warstwy wierzchniej ≥ 90kPa	
	- Naprężenie ściskające przy 10% odkształceniu dla płyty ≥ 70kPa	
	Płyta z wełny skalnej λ=0.04 [W/(m*K)] – płyta spadkowa pochylenie całej połaci 2%	0-39cm
	- Naprężenie ściskające przy 10% odkształceniu dla płyty ≥ 70kPa	
	Płyta z wełny skalnej λ=0.038 [W/(m*K)]	16 cm
	- Naprężenie ściskające przy 10% odkształceniu dla warstwy wierzchniej ≥ 40kPa	
	Folia paroizolacyjna	
	Blacha trapezowa T30	3 cm
	Istniejący strop żelbetowy	
	- Rozbiórka wszystkich warstw istniejącej termoizolacji i pokrycia	

l.p.	**Bryła „B" 495m² „C" 504mm²**	grubość
mmmD02	**Stropodach z prostrycien REI 30**	
	Papa asfaltowa (z odpornością ogniową) wierzchniego krycia na osnowie z welonu szklanego - termogrzewalna	0,44 cm
	Papa asfaltowa (z odpornością ogniową) podkładowa na osnowie z welonu szklanego – łączenie mechaniczne do stropu	0,2 cm
	Płyta z wełny skalnej λ=0.04 [W/(m*K)] – płyta kształtująca spadek do punktu 2%	
	- Naprężenie ściskające przy 10% odkształceniu dla płyty ≥ 70kPa	
	Dwugęstościowa płyta z wełny skalnej λ=0.04 [W/(m*K)]	5cm
	- Naprężenie ściskające przy 10% odkształceniu dla warstwy wierzchniej ≥ 90kPa	
	- Naprężenie ściskające przy 10% odkształceniu dla płyty ≥ 70kPa	
	Płyta z wełny skalnej λ=0.04 [W/(m*K)] – płyta spadkowa pochylenie całej połaci 2%	0-34cm
	- Naprężenie ściskające przy 10% odkształceniu dla płyty ≥ 70kPa	
	Płyta z wełny skalnej λ=0.038 [W/(m*K)]	16 cm
	- Naprężenie ściskające przy 10% odkształceniu dla warstwy wierzchniej ≥ 40kPa	
	Folia paroizolacyjna	
	Blacha trapezowa T30	3 cm
	Istniejący strop szedowy	
	- Rozbiórka wszystkich warstw istniejącej termoizolacji i pokrycia	

l.p.	**Opis warstw Bryła „B4" 262m²," C3" 269m²**	grubość
D03	**Stropodach z prostrycien REI 30**	
	Papa asfaltowa (z odpornością ogniową) wierzchniego krycia na osnowie z welonu szklanego - termogrzewalna	0,44 cm
	Papa asfaltowa (z odpornością ogniową) podkładowa na osnowie z welonu szklanego – łączenie mechaniczne do stropu	0,2 cm
	Płyta z wełny skalnej λ=0.04 [W/(m*K)] – płyta kształtująca spadek do punktu 2%	
	- Naprężenie ściskające przy 10% odkształceniu dla płyty ≥ 70kPa	
	Dwugęstościowa płyta z wełny skalnej λ=0.04 [W/(m*K)]	5cm
	- Naprężenie ściskające przy 10% odkształceniu dla warstwy wierzchniej ≥ 90kPa	
	- Naprężenie ściskające przy 10% odkształceniu dla płyty ≥ 70kPa	
	Płyta z wełny skalnej λ=0.04 [W/(m*K)] – płyta spadkowa pochylenie całej połaci 2%	0-20cm
	- Naprężenie ściskające przy 10% odkształceniu dla płyty ≥ 70kPa	
	Płyta z wełny skalnej λ=0.038 [W/(m*K)]	16 cm
	- Naprężenie ściskające przy 10% odkształceniu dla warstwy wierzchniej ≥ 40kPa	
	Folia paroizolacyjna	
	Blacha trapezowa T30	3 cm
	Istniejący strop szedowy	

l.p.	**Opis warstw Bryła „A" ŚWIETLIK 212m²**	grubość
D04	**Stropodach z prostrycien REI 30**	
	Papa asfaltowa (z odpornością ogniową) wierzchniego krycia na osnowie z welonu szklanego - termogrzewalna	
	Papa asfaltowa (z odpornością ogniową) podkładowa na osnowie z welonu szklanego – łączenie mechaniczne do stropu	
	Płyta z wełny skalnej λ=0.038 [W/(m*K)]	11 cm
	- Naprężenie ściskające przy 10% odkształceniu dla warstwy wierzchniej ≥ 40kPa	
	Płyta z wełny skalnej λ=0.038 [W/(m*K)]	11cm
	- Naprężenie ściskające przy 10% odkształceniu dla warstwy wierzchniej ≥ 40kPa	
	Folia paroizolacyjna	
	Istniejąca konstrukcja z blachy trapezowej	

UWAGI :
WSZYSTKIE NAZWY UŻYTE W PROJEKCIE STANOWIĄ INFORMACJĘ O PARAMETRACH URZĄDZEŃ I MATERIAŁÓW. WYKONAWCA PRZED WBUDOWANIEM PRZEDSTAWI KARTY MATERIAŁOWE Z ZAŁĄCZENIEM WSZELKICH DOKUMENTÓW POTWIERDZAJĄCYCH ICH PARAMETRY TECHNICZNE I HIGIENICZNE. MATERIAŁY I URZĄDZENIA INNE NIŻ UŻYTE W PROJEKCIE PODLEGAJĄ AKCEPTACJI GŁÓWNEGO PROJEKTANTA ORAZ WYMAGAJĄ SPORZĄDZENIA DOKUMENTACJI ZAMIENNEJ KTÓRA PODLEGA UZGODNIENIU Z GŁÓWNYM PROJEKTANTEM

INWESTYCJA:
ROZBUDOWA, PRZEBUDOWA I REMONT TEATRU IM. ALEKSANDRA SEWRUKA W ELBLĄGU ORAZ CENTRUM SPOTKAŃ EUROPEJSKICH "ŚWIATOWID" W ELBLĄGU.

NR PROJEKTU: 115

ADRES INWEST.:
Pl. Kazimierza Jagiellończyka 1, ul. Teatralna 11, Elbląg 82-300

INWESTOR:
Centrum Spotkań Europejskich "Światowid" w Elblągu, Teatr im. Aleksandra Sewruka w Elblągu,
Pl. Kazimierza Jagiellończyka 1, ul. Teatralna 11, Elbląg 82-300

BRANŻA: ARCHITEKTURA

FAZA: PROJEKT BUDOWLANY

DATA: 07 - 2016 r.

PAS PROJEKT
PAS PROJEKT SP. Z O.O.
ul. Partnerw 5,
05-830 Nadarzyn
TEL. (022) 739-90-25,FAX (022)739-79-06 www.pasprojekt.com

ZESPÓŁ AUTORSKI:	IMIĘ I NAZWISKO:	NR UPR.:	PODPIS:
PROJEKTOWAŁ:	mgr inż. arch. Małgorzata Golenko	MA/065/09	
		do wykonywania samodzielnych funkcji w zakresie projektowania bez ograniczeń	
OPRACOWANIE:	mgr inż. arch. Sławomir Golenko		
SPRAWDZIŁ:	mgr inż. arch. Katarzyna Langhans	MA/016/12	
		do wykonywania samodzielnych funkcji w zakresie projektowania bez ograniczeń	

UWAGA: PROJEKT CHRONIONY PRAWEM AUTORSKIM. PROJEKT ARCHITEKTONICZNY JEST PROJEKTEM NADRZĘDNYM WZGLĘDNIE ROZDZIELNOŚCI Z PROJEKTAMI BRANŻOWYMI SKONSULTOWAĆ Z PROJEKTANTEM GENERALNYM PRZED WYBUDOWANIEM !

RODZAJ RYSUNKU: PODSTAWOWE

TREŚĆ RYSUNKU: RZUT DACHU

SKALA: 1:100

NR.RYSUNKU: PAS - 115A - PW - A - R - 06

REWIZJA: -