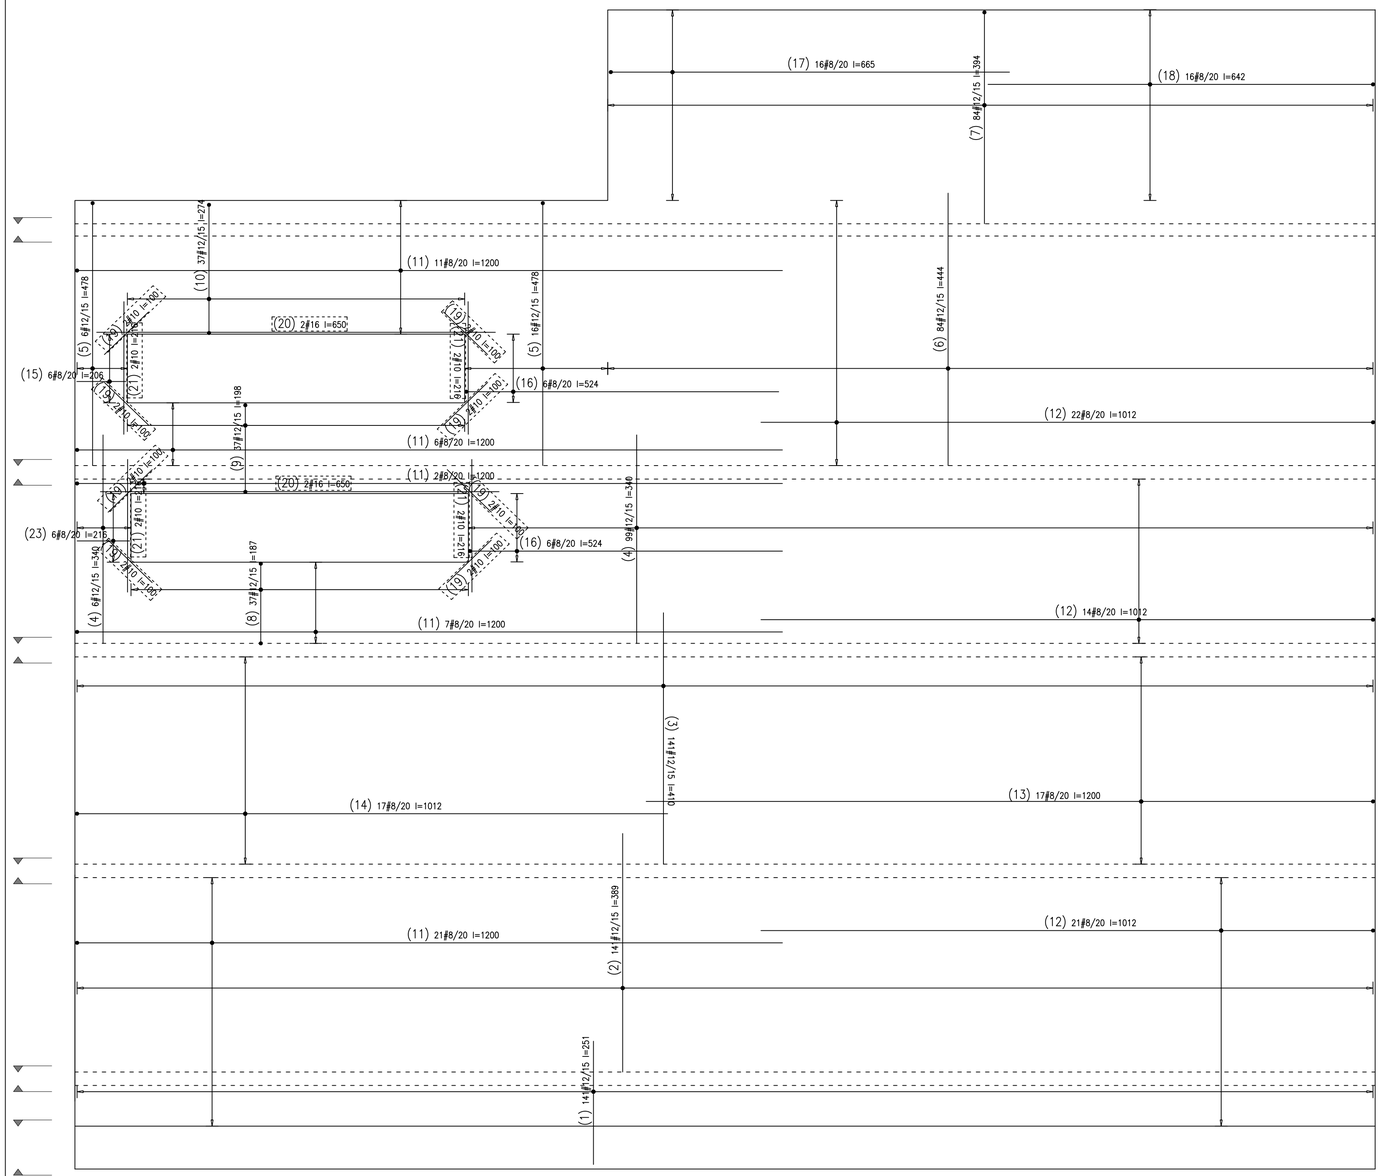

WYKAZ STALI ZBROJENIOWEJ

Nr	# [mm]	Stawa	Kształt	Rysunek [cm]	Długość całk. [cm]	n	k	Ciężar [kg]	Typ	Razem [kg]	Uwagi
1	#12	A-III	282	251				707.82			
2	#12	A-III	282	389				1096.98			
3	#12	A-III	282	410				1156.2			
4	#12	A-III	210	340				714			
5	#12	A-III	44	478				210.32			
6	#12	A-III	168	444				745.92			
7	#12	A-III	168	394				661.92			
8	#12	A-III	74	187				138.38			
9	#12	A-III	74	198				146.52			
10	#12	A-III	74	274				202.76			
11	#8	A-III	94	1200	1128						
12	#8	A-III	114	1012	1153.68						
13	#8	A-III	34	1200	408						
14	#8	A-III	34	1012	344.08						
15	#8	A-III	6	206	12.36						
16	#8	A-III	24	524	125.76						
17	#8	A-III	32	665	212.8						
18	#8	A-III	32	642	205.44						
19	#10	A-III	32	100		32					
20	#16	A-III	8	650					52		
21	#10	A-III	16	218	34.56						
22	#6	A-III	560	29	182.4						
23	#8	A-III	6	218	12.96						
Przekrój wyżłobu [cm²]					182.4	3603.08	66.56	5780.82	52		
Ciężar 1mb [kg]					0.222	5.395	0.617	0.888	1.58		
Ciężar wyżłobu [kg]					36.5	1423.2	41.5	5133.41	83.2		
Ciężar wg tbl. #16 [kg]								(A III-40) 6716			
Ciężar razem [kg]											6716

UWAGA:
Beton: C25/30
Stal: B500SP
Otulina: 2cm
W miejscach otworów wyciąć pręty zbrojeniowe zastępując je dozbrojeniami wg rysunku.

UWAGI :

WSZYSTKIE NAZWY UŻYTE W PROJEKCIE STANOWIĄ INFORMACJĘ O PARAMERTRACH URZĄDZEŃ I MATERIAŁÓW. WYKONAWCA PRZED WBUDOWANIEM PRZEDSTAWI KARTY MATERIAŁOWE Z ZAŁĄCZENIEM WSZELKICH DOKUMENTÓW POTWIERDZAJĄCYCH ICH PARAMETRY TECHNICZNE I HIGIENICZNE. MATERIAŁY I URZĄDZENIA INNE NIŻ UŻYTE W PROJEKCIE PODLEGAJA AKCEPTACJI GŁÓWNEGO PROJEKTANTA ORAZ WYMAGAJĄ SPORZĄDZENIA DOKUMENTACJI ZAMIENNEJ KTÓRA PODLEGA UZGODNIENIU Z GŁÓWNYM PROJEKTANTEM

INWESTYCJA:

ROZBUDOWA, PRZEBUDOWA I REMONT CENTRUM SPOTKAŃ EUROPEJSKICH "ŚWIATOWID" W ELBLĄGU.

NR PROJEKTU: 115

ADRES INWEST.: Pl. Kazimierza Jagiellończyka 1, Elbląg 82-300

INWESTOR: Centrum Spotkań Europejskich "Światowid" w Elblągu

Pl. Kazimierza Jagiellończyka 1, Elbląg 82-300

BRANZA: ARCHITEKTURA

FAZA: PROJEKT WYKONAWCZY

DATA: 09 - 2016 r.

PAS PROJEKT

PAS PROJEKT SP. Z O.O.
ul. Plantowa 5;
05-830 Nadarzyn
TEL. (022) 739-90-25,FAX (022)739-79-06 www.pasprojekt.com

ZESPÓŁ AUTORSKI:	IMIĘ I NAZWISKO	NR UPR.:	PODPIS:
PROJEKTOWAŁ:	mgr inż. Marcin Polak	LUB/0202/POOK/13 (upr. bud. w specjalności konstr.-bud. bez ograniczeń)	
OPRACOWANIE:	mgr inż. Przemysław Balicki		
	mgr inż. Michał Getke		
	mgr inż. Roman Księżak		
	Mateusz Nowicki		
	Mateusz Borkowski		
SPRAWDZIŁ:	mgr inż. Irenusz Bielczenko	1067/EL/86 (upr. bud. w specjalności konstr.-bud. bez ograniczeń)	

UWAGA: PROJEKT CHRONIONY PRAWEM AUTORSKIM. PROJEKT ARCHITEKTONICZNY JEST PROJEKTEM NADRZĘDNYM! WSZYSTKIE ROZBIEŻNOŚCI Z PROJEKTAMI BRANŻOWYMI SKONSULTOWAĆ Z PROJEKTANTEM GENERALNYM PRZED WYBUDOWANIEM !

UWAGA:
Metoda wymiarowania wkładek zbrojeniowych:

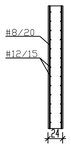

PRETY



STRZEMIONA



Oznaczenie prętów dozbrojenia

RODZAJ RYSUNKU: ZBROJENIE

TREŚĆ RYSUNKU: Zbrojenie ściany B/sc1

SKALA: 1:50

NR.RYSUNKU: PAS-115-PW-K-ZBR-SC-D-01

REWIZJA: