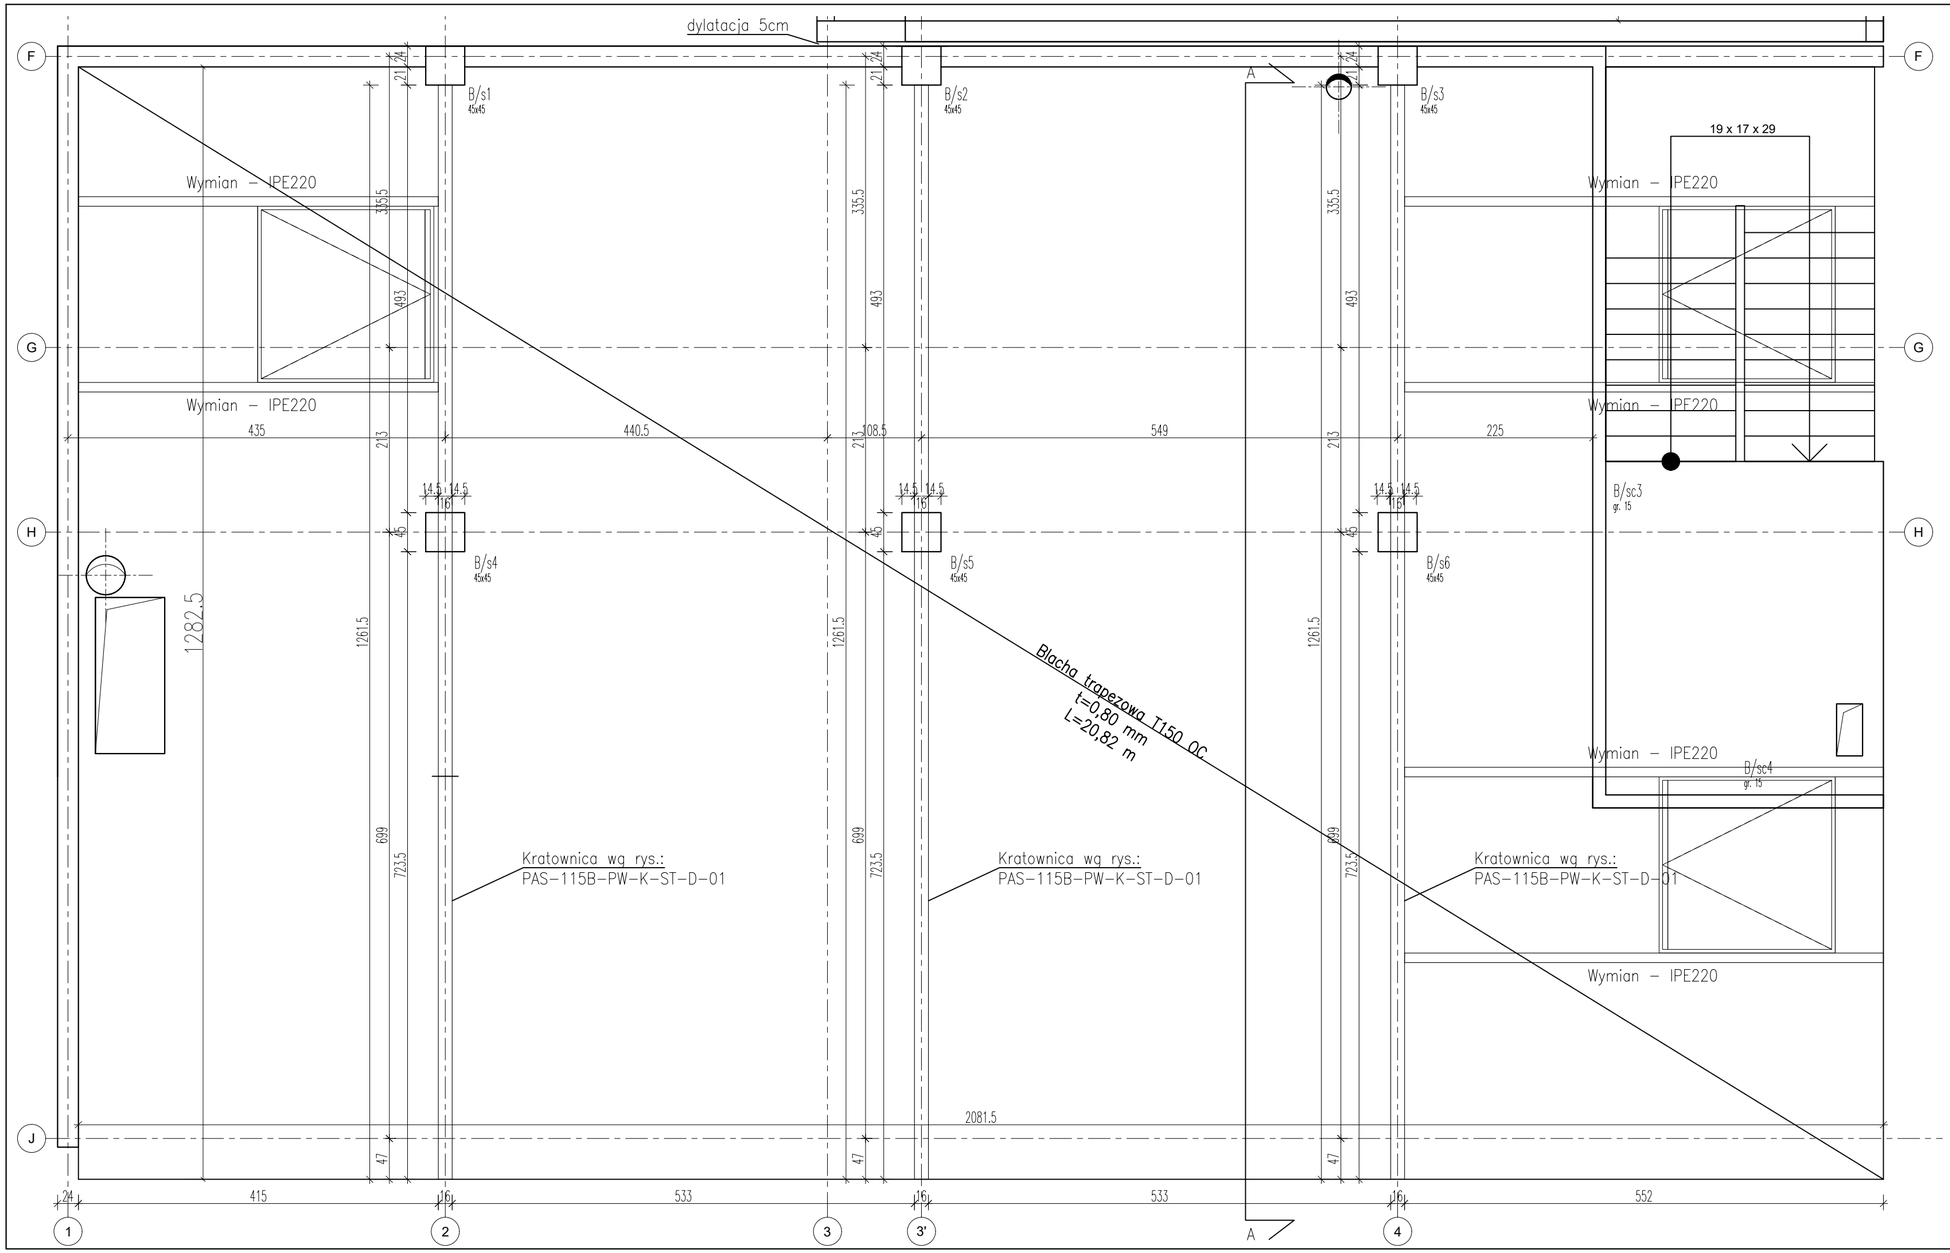


STAL: S355
Zabezpieczenie korozyjne
przez ocynkowanie

UWAGI :

WSZYSTKIE NAZWY UŻYTE W PROJEKCIE STANOWIĄ INFORMACJĘ O PARAMERTRACH URZĄDZEŃ I MATERIAŁÓW. WYKONAWCA PRZED WBUDOWANIEM PRZEDSTAWI KARTY MATERIAŁOWE Z ZAŁĄCZENIEM WSZELKICH DOKUMENTÓW POTWIERDZAJĄCYCH ICH PARAMETRY TECHNICZNE I HIGIENICZNE. MATERIAŁY I URZĄDZENIA INNE NIŻ UŻYTE W PROJEKCIE PODLEGAJA AKCEPTACJI GŁÓWNEGO PROJEKTANTA ORAZ WYMAGAJĄ SPORZĄDZENIA DOKUMENTACJI ZAMIENNEJ KTÓRA PODLEGA UZGODNIENIU Z GŁÓWNYM PROJEKTANTEM

**INWESTYCJA:**

**ROZBUDOWA, PRZEBUDOWA I REMONT CENTRUM SPOTKAŃ EUROPEJSKICH "ŚWIATOWID" W ELBLĄGU.**

**NR PROJEKTU:** 115

**ADRES INWEST.:** Pl. Kazimierza Jagiellończyka 1, Elbląg 82-300

**INWESTOR:** Centrum Spotkań Europejskich "Światowid" w Elblągu

Pl. Kazimierza Jagiellończyka 1, Elbląg 82-300

**BRANZA:** ARCHITEKTURA

**FAZA:** PROJEKT WYKONAWCZY

**DATA:** 09 - 2016 r.

PAS PROJEKT
PAS PROJEKT SP. Z O.O.
ul. Plantowa 5;
05-830 Nadarzyn
TEL. (022) 739-90-25,FAX (022)739-79-06 www.pasprojekt.com

| ZESPÓŁ AUTORSKI: | IMIĘ I NAZWISKO | NR UPR.: | PODPIS: |
|---|---|---|---|
| PROJEKTOWAŁ: | mgr inż. Marcin Polak | LUB/0202/POOK/13 upr. bud. w specjalności konstr.-bud. do projektowania bez ograniczeń | |
| OPRACOWANIE: | mgr inż. Przemysław Balicki | | |
| | mgr inż. Michał Getke | | |
| | mgr inż. Roman Księżak | | |
| | Mateusz Nowicki | | |
| | Mateusz Borkowski | | |
| SPRAWDZIŁ: | mgr inż. Irenusz Bielczenko | 1067/EL/86 upr. bud. w specjalności konstr.-bud. do projektowania bez ograniczeń | |

UWAGA: PROJEKT CHRONIONY PRAWEM AUTORSKIM. PROJEKT ARCHITEKTONICZNY JEST PROJEKTEM NADRZĘDNYM! WSZYSTKIE ROZBIEŻNOŚCI Z PROJEKTAMI BRANŻOWYMI SKONSULTOWAĆ Z PROJEKTANTEM GENERALNYM PRZED WYBUDOWANIEM !

**RODZAJ RYSUNKU:** STAL

**TREŚĆ RYSUNKU:** Rozmieszczenie kratownicy poz.+6,91 bud. B

**SKALA:** 1:50

**NR.RYSUNKU:** PAS-115B-PW-K-SZ-PL-R-05

**REWIZJA:**