RZUT PŁYTY - ZBROJENIE GÓRNE

1:50

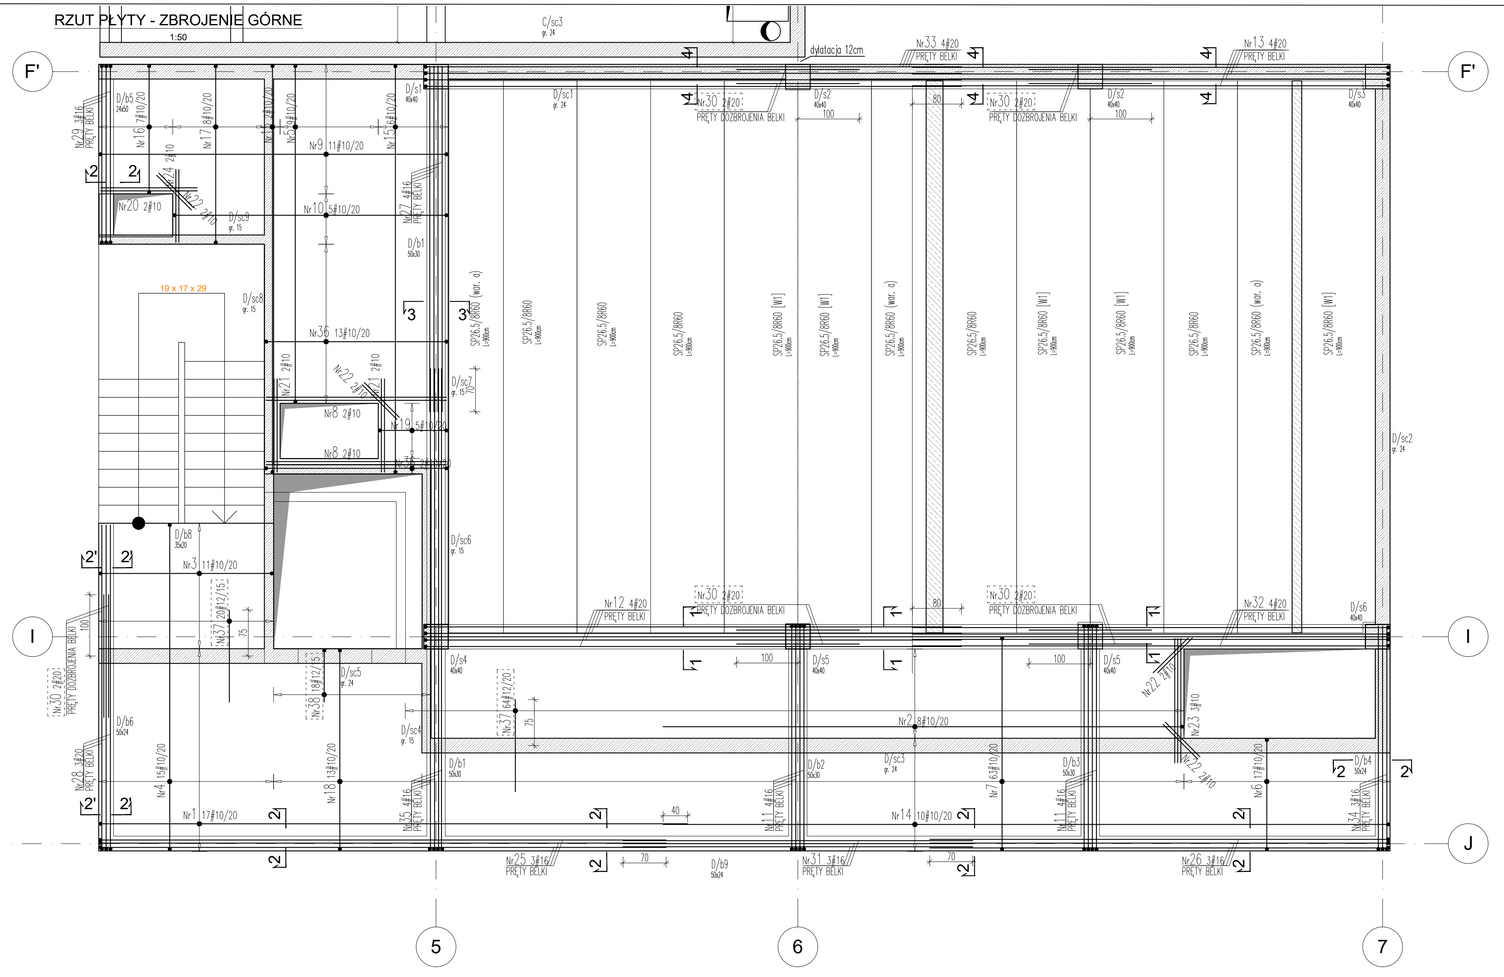

WYKAZ STALI ZBROJENIOWEJ

Nr	ø [mm]	Klasa stali	Sztuk	Kształt [cm]	Długość [cm]	Długość całkowita [m] 10	12	16	20
1	#10	A IIIN	17	18 957	975	165.75			
2	#10	A IIIN	8	18 846	864	69.12			
3	#10	A IIIN	11	18 279 18	315	34.65			
4	#10	A IIIN	15	18 528 18	564	84.6			
5	#10	A IIIN	9	18 547 18	583	52.47			
6	#10	A IIIN	17	18 177 18	213	36.21			
7	#10	A IIIN	63	18 343 18	379	238.77			
8	#10	A IIIN	4	293	293	11.72			
9	#10	A IIIN	11	18 563 18	599	65.89			
10	#10	A IIIN	5	18 443 18	479	23.95			
11	#16	A IIIN	8	42 363 30 30 42	507			40.56	
12	#20	A IIIN	4	42 40 873	955				38.2
13	#20	A IIIN	4	42 775	817				32.68
14	#10	A IIIN	10	18 1182	1200	120			
15	#10	A IIIN	8	18 662 18	698	55.84			
16	#10	A IIIN	7	18 205 18	241	16.87			
17	#10	A IIIN	8	18 287 18	323	25.84			
18	#10	A IIIN	13	18 323 18	359	46.67			
19	#10	A IIIN	5	108	108	5.4			
20	#10	A IIIN	2	157	157	3.14			
21	#10	A IIIN	4	152	152	6.08			
22	#10	A IIIN	8	80	80	6.4			
23	#10	A IIIN	3	202	202	6.06			
24	#10	A IIIN	2	119	119	2.38			
25	#16	A IIIN	3	40 921	961			28.83	
26	#16	A IIIN	3	40 747	787			23.61	
27	#16	A IIIN	4	563	563			22.52	
28	#20	A IIIN	3	42 30 528	600				18
29	#16	A IIIN	3	42 30 287 30 42	431			12.93	
30	#20	A IIIN	10	200	200				20
31	#16	A IIIN	3	570	570			17.1	
32	#20	A IIIN	4	42 40 775	857				34.28
33	#20	A IIIN	4	42 873	915				36.6
34	#16	A IIIN	3	42 30 363	435			13.05	
35	#16	A IIIN	4	42 30 783	855			34.2	
36	#10	A IIIN	15	18 293 18	329	49.35			
37	#12	A IIIN	84	150	150		126		
38	#12	A IIIN	18	18 25 84	127		22.86		
				Długość ogółem [m]	1127.16	148.86	192.8	179.76	
				Ciężar 1mb [kg]	0.617	0.888	1.58	2.47	
				Ciężar ogółem [kg]	695.5	132.2	304.6	444	
				Ciężar wg. klas stali [kg]				(A IIIN)	1576.3
				Ciężar razem [kg]					1576.3

UWAGA:
Interpretacja wymiarów wkładek zbrojeniowych:

PRĘTY

STRZEMIONA

UWAGA:
Beton: C25/30
Stal: B500SP
Otulina: 2cm
W miejscach otworów wyciąć pręty zbrojeniowe zastępując je dozbrojeniami wg rysunku.

UWAGI :

WSZYSTKIE NAZWY UŻYTE W PROJEKCIE STANOWIĄ INFORMACJĘ O PARAMETRACH URZĄDZEŃ I MATERIAŁÓW. WYKONAWCA PRZED WBUDOWANIEM PRZEDSTAWI KARTY MATERIAŁOWE Z ZAŁĄCZENIEM WSZELKICH DOKUMENTÓW POTWIERDZAJĄCYCH ICH PARAMETRY TECHNICZNE I HIGIENICZNE. MATERIAŁY I URZĄDZENIA INNE NIŻ UŻYTE W PROJEKCIE PODLEGAJA AKCEPTACJI GŁÓWNEGO PROJEKTANTA ORAZ WYMAGAJĄ SPORZĄDZENIA DOKUMENTACJI ZAMIENNEJ KTÓRA PODLEGA UZGODNIENIU Z GŁÓWNYM PROJEKTANTEM

INWESTYCJA:

ROZBUDOWA, PRZEBUDOWA I REMONT CENTRUM SPOTKAŃ EUROPEJSKICH "ŚWIATOWID" W ELBLĄGU.

NR PROJEKTU: 115

ADRES INWEST.:
Pl. Kazimierza Jagiellończyka 1, Elbląg 82-300

INWESTOR:
Centrum Spotkań Europejskich "Światowid" w Elblągu

Pl. Kazimierza Jagiellończyka 1, Elbląg 82-300

BRANŻA: ARCHITEKTURA

FAZA: PROJEKT WYKONAWCZY

DATA: 09 - 2016 r.

PAS PROJEKT

PAS PROJEKT SP. Z O.O.
ul. Plantowa 5;
05-830 Nadarzyn
TEL. (022) 739-90-25,FAX (022)739-79-06 www.pasprojekt.com

ZESPÓŁ AUTORSKI:	IMIĘ I NAZWISKO	NR UPR.:	PODPIS:
PROJEKTOWAŁ:	mgr inż. Marcin Polak	LUB/0202/POOK/13 upr. bud. w specjalności konstr.-bud. do projektowania bez ograniczeń	
OPRACOWANIE:	mgr inż. Przemysław Balicki		
	mgr inż. Michał Getke		
	mgr inż. Roman Księżak		
	Mateusz Nowicki		
	Mateusz Borkowski		
SPRAWDZIŁ:	mgr inż. Ireneusz Bielczenko	1067/EL/86 upr. bud. w specjalności konstr.-bud. do projektowania bez ograniczeń	

UWAGA: PROJEKT CHRONIONY PRAWEM AUTORSKIM. PROJEKT ARCHITEKTONICZNY JEST PROJEKTEM NADRZĘDNYM WSZYSTKIE ROZBIEŻNOŚCI Z PROJEKTAMI BRANŻOWYMI SKONSULTOWAĆ Z PROJEKTANTEM GENERALNYM PRZED WYBUDOWANIEM !

RODZAJ RYSUNKU:
ZBROJENIA

TREŚĆ RYSUNKU:
Zbrojenie górne płyty poz. -2,83 bud. C

SKALA: 1:100 1:50 1:25

NR.RYSUNKU:
PAS-115-PW-K-ZBR-PL-D-10

REWIZJA: