WYKAZ STALI ZBROJENIOWEJ

Nr	ϕ [mm]	Klasa stali	Sztuk	Kształt [cm]	Długość [cm]	Długość całkowita [m] 10	12	16	20
1	ϕ10	A IIIN	17	18 957	975	165,75			
2	ϕ10	A IIIN	11	18 279 18	315	34,65			
3	ϕ10	A IIIN	15	18 528 18	564	84,6			
4	ϕ10	A IIIN	9	18 547 18	583	52,47			
5	ϕ10	A IIIN	79	18 343 18	379	299,41			
6	ϕ10	A IIIN	4	293	293	11,72			
7	ϕ10	A IIIN	11	18 563 18	599	65,89			
8	ϕ10	A IIIN	5	18 443 18	479	23,95			
9	ϕ16	A IIIN	8	42 30 365 30 42	507			40,56	
10	ϕ20	A IIIN	4	42 40 873	955				38,2
11	ϕ20	A IIIN	4	42 775	817				32,68
12	ϕ10	A IIIN	19	18 1182	1200	228			
13	ϕ10	A IIIN	8	18 662 18	698	55,84			
14	ϕ10	A IIIN	7	18 205 18	241	16,87			
15	ϕ10	A IIIN	8	18 287 18	323	25,84			
16	ϕ10	A IIIN	13	18 323 18	359	46,67			
17	ϕ10	A IIIN	5	108	108	5,4			
18	ϕ10	A IIIN	2	157	157	3,14			
19	ϕ10	A IIIN	4	152	152	6,08			
20	ϕ10	A IIIN	4	80	80	3,2			
21	ϕ10	A IIIN	2	119	119	2,38			
22	ϕ16	A IIIN	3	40 921	961			28,83	
23	ϕ16	A IIIN	3	40 747	787			23,61	
24	ϕ16	A IIIN	4	563	563			22,52	
25	ϕ20	A IIIN	3	42 30 528	600				18
26	ϕ16	A IIIN	3	42 30 287 30 42	431			12,93	
27	ϕ20	A IIIN	10	200	200				20
28	ϕ16	A IIIN	3	570	570			17,1	
29	ϕ20	A IIIN	4	42 40 775	857				34,28
30	ϕ20	A IIIN	4	42 873	915				36,6
31	ϕ16	A IIIN	3	42 30 363	435			13,05	
32	ϕ16	A IIIN	4	42 30 783	855			34,2	
33	ϕ10	A IIIN	15	18 293 18	329	49,35			
34	ϕ12	A IIIN	101	150	150		151,5		
35	ϕ12	A IIIN	18	18 25 84	127		22,86		
				Długość ogółem [m]		1181,21	174,36	192,8	179,76
				Ciężar 1mb [kg]		0,617	0,888	1,58	2,47
				Ciężar ogółem [kg]		728,8	154,8	304,6	444
				Ciężar wg klas stali [kg]				(A IIIN)	1632,2
				Ciężar razem [kg]					1632,2

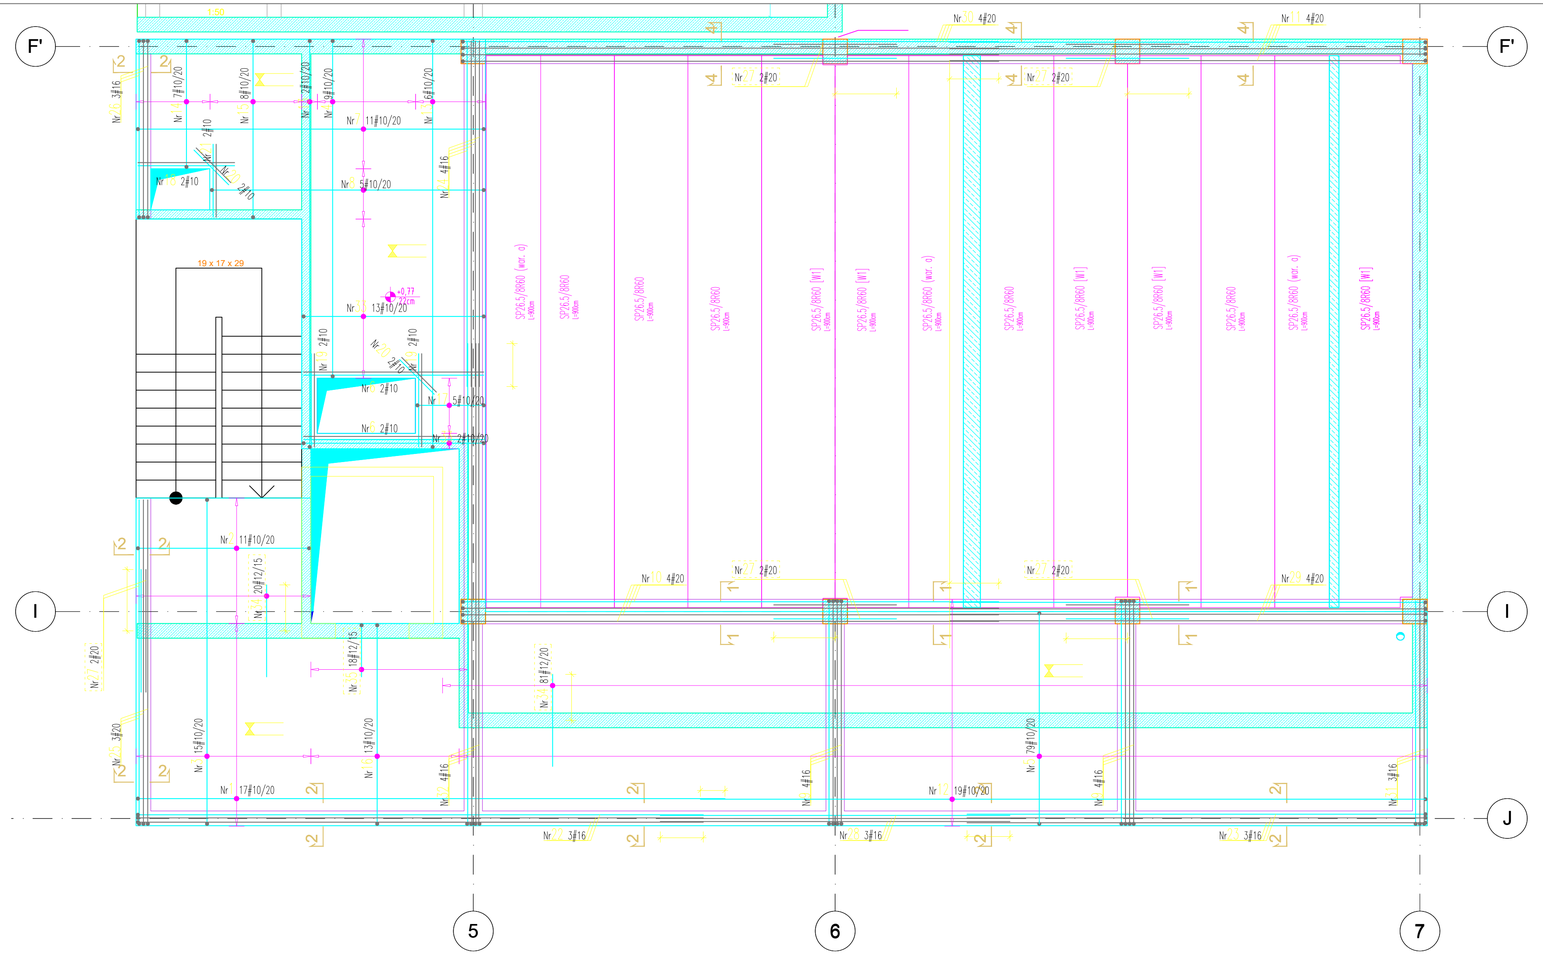

UWAGA:
Metoda wymiarowania wkładek zbrojeniowych:

PRĘTY



SPRZĘGŁOWA



Oznaczenie prętów dozbrojenia

BETON: C25/30
STAL: AIII-N (B500SP)
OTULINA: 2cm

UWAGI :

WSZYSTKIE NAZWY UŻYTE W PROJEKCIE STANOWIĄ INFORMACJĘ O PARAMERTRACH URZĄDZEŃ I MATERIAŁÓW. WYKONAWCA PRZED WBUDOWANIEM PRZEDSTAWI KARTY MATERIAŁOWE Z ZAŁĄCZENIEM WSZELKICH DOKUMENTÓW POTWIERDZAJĄCYCH ICH PARAMETRY TECHNICZNE I HIGIENICZNE. MATERIAŁY I URZĄDZENIA INNE NIŻ UŻYTE W PROJEKCIE PODLEGAJA AKCEPTACJI GŁÓWNEGO PROJEKTANTA ORAZ WYMAGAJĄ SPORZĄDZENIA DOKUMENTACJI ZAMIENNEJ KTÓRA PODLEGA UZGODNIENIU Z GŁÓWNYM PROJEKTANTEM

INWESTYCJA:

ROZBUDOWA, PRZEBUDOWA I REMONT CENTRUM SPOTKAŃ EUROPEJSKICH "ŚWIATOWID" W ELBLĄGU.

NR PROJEKTU: 115

ADRES INWEST.: Pl. Kazimierza Jagiellończyka 1, Elbląg 82-300

INWESTOR: Centrum Spotkań Europejskich "Światowid" w Elblągu

Pl. Kazimierza Jagiellończyka 1, Elbląg 82-300

BRANŻA: ARCHITEKTURA

FAZA: PROJEKT WYKONAWCZY

DATA: 09 - 2016 r.

PAS PROJEKT

PAS PROJEKT SP. Z O.O.
ul. Plantowa 5;
05-830 Nadarzyn
TEL. (022) 739-90-25,FAX (022)739-79-06 www.pasprojekt.com

ZESPÓŁ AUTORSKI:	IMIĘ I NAZWISKO	NR UPR.:	PODPIS:
PROJEKTOWAŁ:	mgr inż. Marcin Polak	LUB/0202/POOK/13 (upr. bud. w specjalności konstr.-bud. do projektowania bez ograniczeń)	
OPRACOWANIE:	mgr inż. Przemysław Balicki		
	mgr inż. Michał Getke		
	mgr inż. Roman Księżak		
	Mateusz Nowicki		
	Mateusz Borkowski		
SPRAWDZIŁ:	mgr inż. Ireneusz Bieleczenko	1067/EL/86 (upr. bud. w specjalności konstr.-bud. do projektowania bez ograniczeń)	

UWAGA: PROJEKT CHRONIONY PRAWEM AUTORSKIM. PROJEKT ARCHITEKTONICZNY JEST PROJEKTEM NADRZĘDNYM WSZYSTKIE ROZBIEŻNOŚCI Z PROJEKTAMI BRANŻOWYMI SKONSULTOWAĆ Z PROJEKTANTEM GENERALNYM PRZED WYBUDOWANIEM !

RODZAJ RYSUNKU: ZBROJENIA

TREŚĆ RYSUNKU: Zbrojenie górne płyty poz. +0,47 bud. C

SKALA: 1:100 1:50 1:25

NR.RYSUNKU: PAS-115-PW-K-ZBR-PL-D-12

REWIZJA: