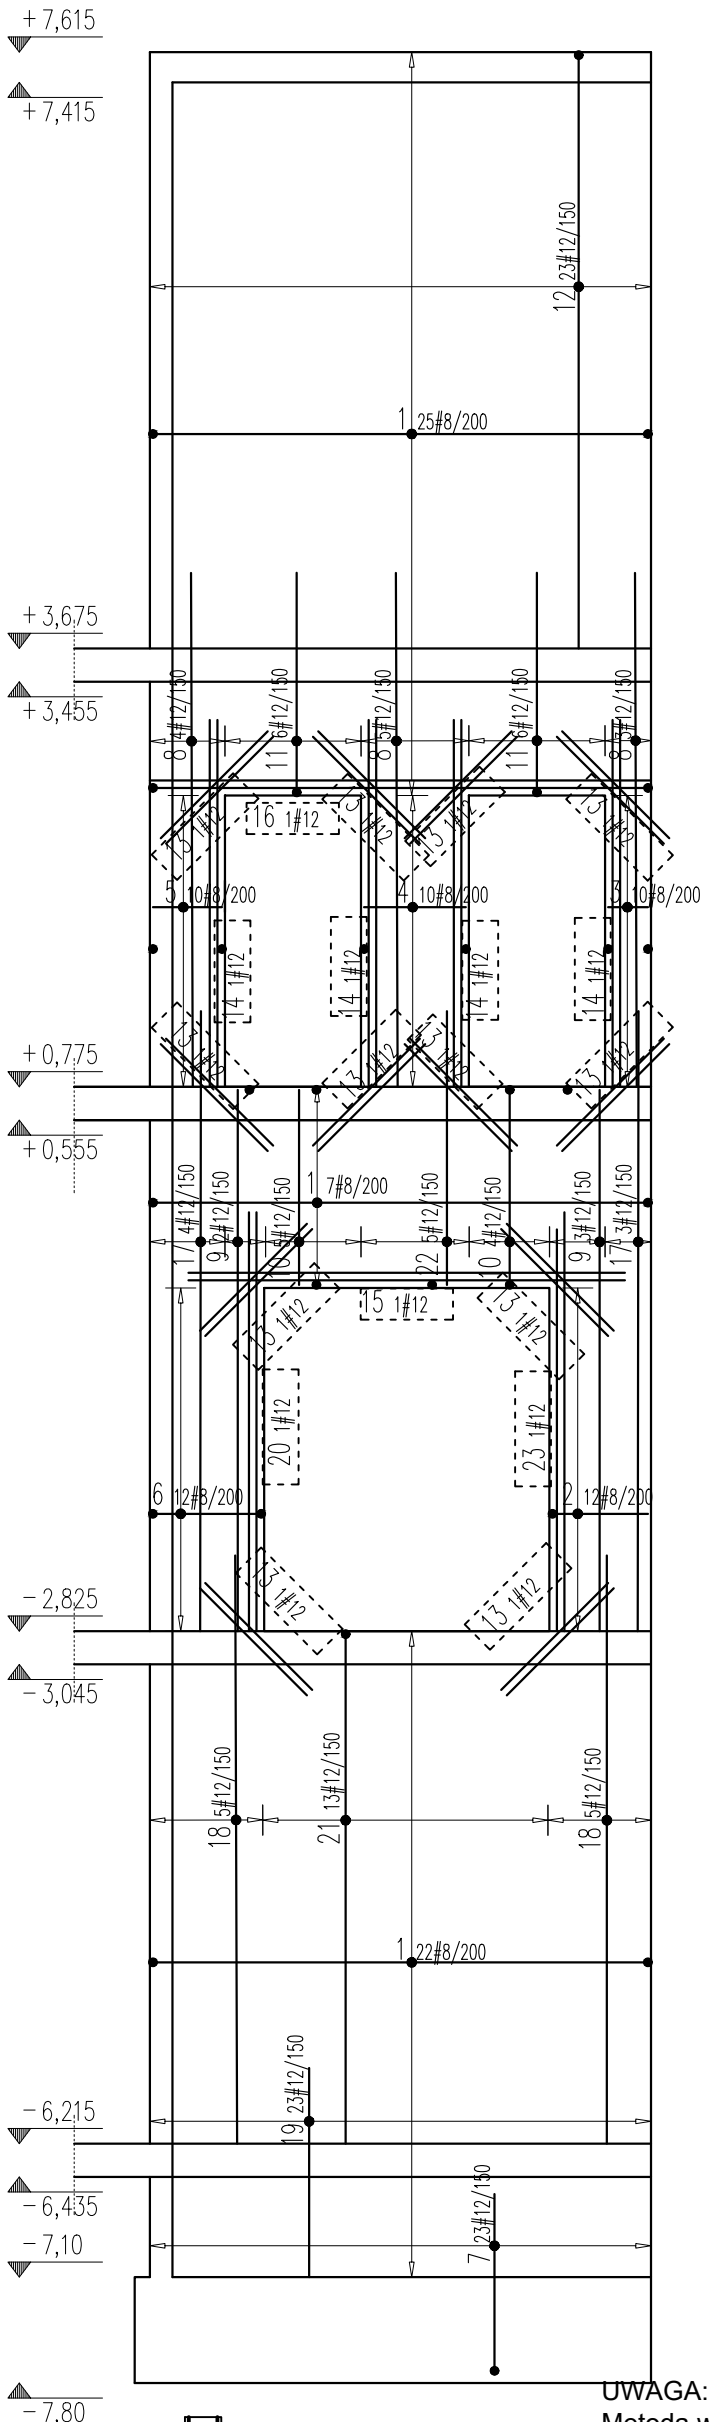

UWAGA:
Metoda wymiarowania wkładek zbrojeniowych:

PRĘTY

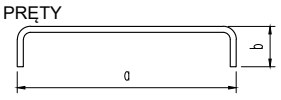

STRZEMIONA



Oznaczenie prętów dozbrojenia

UWAGA:
Beton: C25/30
Stal: B500SP
Otulina: 2cm
W miejscach otworów wyciąć pręty zbrojeniowe zastępując je dozbrojeniami wg rysunku.

WYKAZ STALI ZBROJENIOWEJ

Nr	ø [mm]	Klasa stali	Sztuk	Kształt [cm]	Długość [cm]	Długość całkowita [m] 8	12
1	#8	AIII-N	108	35 327 8	370	399.6	
2	#8	AIII-N	24	8 63 8	79	18.96	
3	#8	AIII-N	20	8 26 8	42	8.4	
4	#8	AIII-N	20	8 67 8	83	16.6	
5	#8	AIII-N	20	35 45 8	88	17.6	
6	#8	AIII-N	24	35 71 8	114	27.36	
7	#12	AIII-N	46	50 117	167		76.82
8	#12	AIII-N	24	340	340		81.6
9	#12	AIII-N	10	50 358	408		40.8
10	#12	AIII-N	18	8 129 50	187		33.66
11	#12	AIII-N	24	8 145	153		36.72
12	#12	AIII-N	46	50 392	442		203.32
13	#12	AIII-N	24	100	100		24
14	#12	AIII-N	8	242	242		19.36
15	#12	AIII-N	2	288	288		5.76
16	#12	AIII-N	2	50 327 8	385		7.7
17	#12	AIII-N	14	410	410		57.4
18	#12	AIII-N	20	389	389		77.8
19	#12	AIII-N	46	138	138		63.48
20	#12	AIII-N	2	277	277		5.54
21	#12	AIII-N	26	50 337	387		100.62
22	#12	AIII-N	10	8 181	189		18.9
23	#12	AIII-N	2	265	265		5.3
				Długość ogółem [m]		488.52	858.78
				Ciężar 1mb [kg]		0.395	0.888
				Ciężar ogółem [kg]		193	762.6
				Ciężar wg klas stali [kg]		(AIII-N) 955.6	
				Ciężar razem [kg]			955.6

UWAGI :

WSZYSTKIE NAZWY UŻYTE W PROJEKCIE STANOWIĄ INFORMACJĘ O PARAMERTRACH URZĄDZEŃ I MATERIAŁÓW. WYKONAWCA PRZED WBUDOWANIEM PRZEDSTAWI KARTY MATERIAŁOWE Z ZAŁĄCZENIEM WSZELKICH DOKUMENTÓW POTWIERDZAJĄCYCH ICH PARAMETRY TECHNICZNE I HIGIENICZNE. MATERIAŁY I URZĄDZENIA INNE NIŻ UŻYTE W PROJEKCIE PODLEGAJA AKCEPTACJI GŁÓWNEGO PROJEKTANTA ORAZ WYMAGAJĄ SPORZĄDZENIA DOKUMENTACJI ZAMIENNEJ KTÓRA PODLEGA UZGODNIENIU Z GŁÓWNYM PROJEKTANTEM

INWESTYCJA:

ROZBUDOWA, PRZEBUDOWA I REMONT CENTRUM SPOTKAŃ EUROPEJSKICH "ŚWIATOWID" W ELBLĄGU.

NR PROJEKTU:

115

ADRES INWEST.:

Pl. Kazimierza Jagiellończyka 1, Elbląg 82-300

INWESTOR:

Centrum Spotkań Europejskich "Światowid" w Elblągu

Pl. Kazimierza Jagiellończyka 1, Elbląg 82-300

BRANZA: ARCHITEKTURA

FAZA: PROJEKT WYKONAWCZY

DATA: 09 - 2016 r.

PAS PROJEKT

PAS PROJEKT SP. Z O.O.
ul. Plantowa 5;
05-830 Nadarzyn
TEL. (022) 739-90-25,FAX (022)739-79-06 www.pasprojekt.com

ZESPÓŁ AUTORSKI:	IMIĘ I NAZWISKO	NR UPR.:	PODPIS:
PROJEKTOWAŁ:	mgr inż. Marcin Polak	LUB/0202/POOK/13 upr. bud. w specjalności konstr.-bud. do projektowania bez ograniczeń	
OPRACOWANIE:	mgr inż. Przemysław Balicki		
	mgr inż. Michał Getke		
	mgr inż. Roman Księżak		
	Mateusz Nowicki		
	Mateusz Borkowski		
SPRAWDZIŁ:	mgr inż. Irenusz Bielczenko	1067/EL/86 upr. bud. w specjalności konstr.-bud. do projektowania bez ograniczeń	

UWAGA: PROJEKT CHRONIONY PRAWEM AUTORSKIM. PROJEKT ARCHITEKTONICZNY JEST PROJEKTEM NADRZĘDNYM! WSZYSTKIE ROZBIEŻNOŚCI Z PROJEKTAMI BRANŻOWYMI SKONSULTOWAĆ Z PROJEKTANTEM GENERALNYM PRZED WYBUDOWANIEM !

RODZAJ RYSUNKU:

ZBROJENIE

TREŚĆ RYSUNKU:

Zbrojenie ściany B/sc4

SKALA:

1:50

NR.RYSUNKU:

PAS-115-PW-K-ZBR-SC-D-04

REWIZJA: