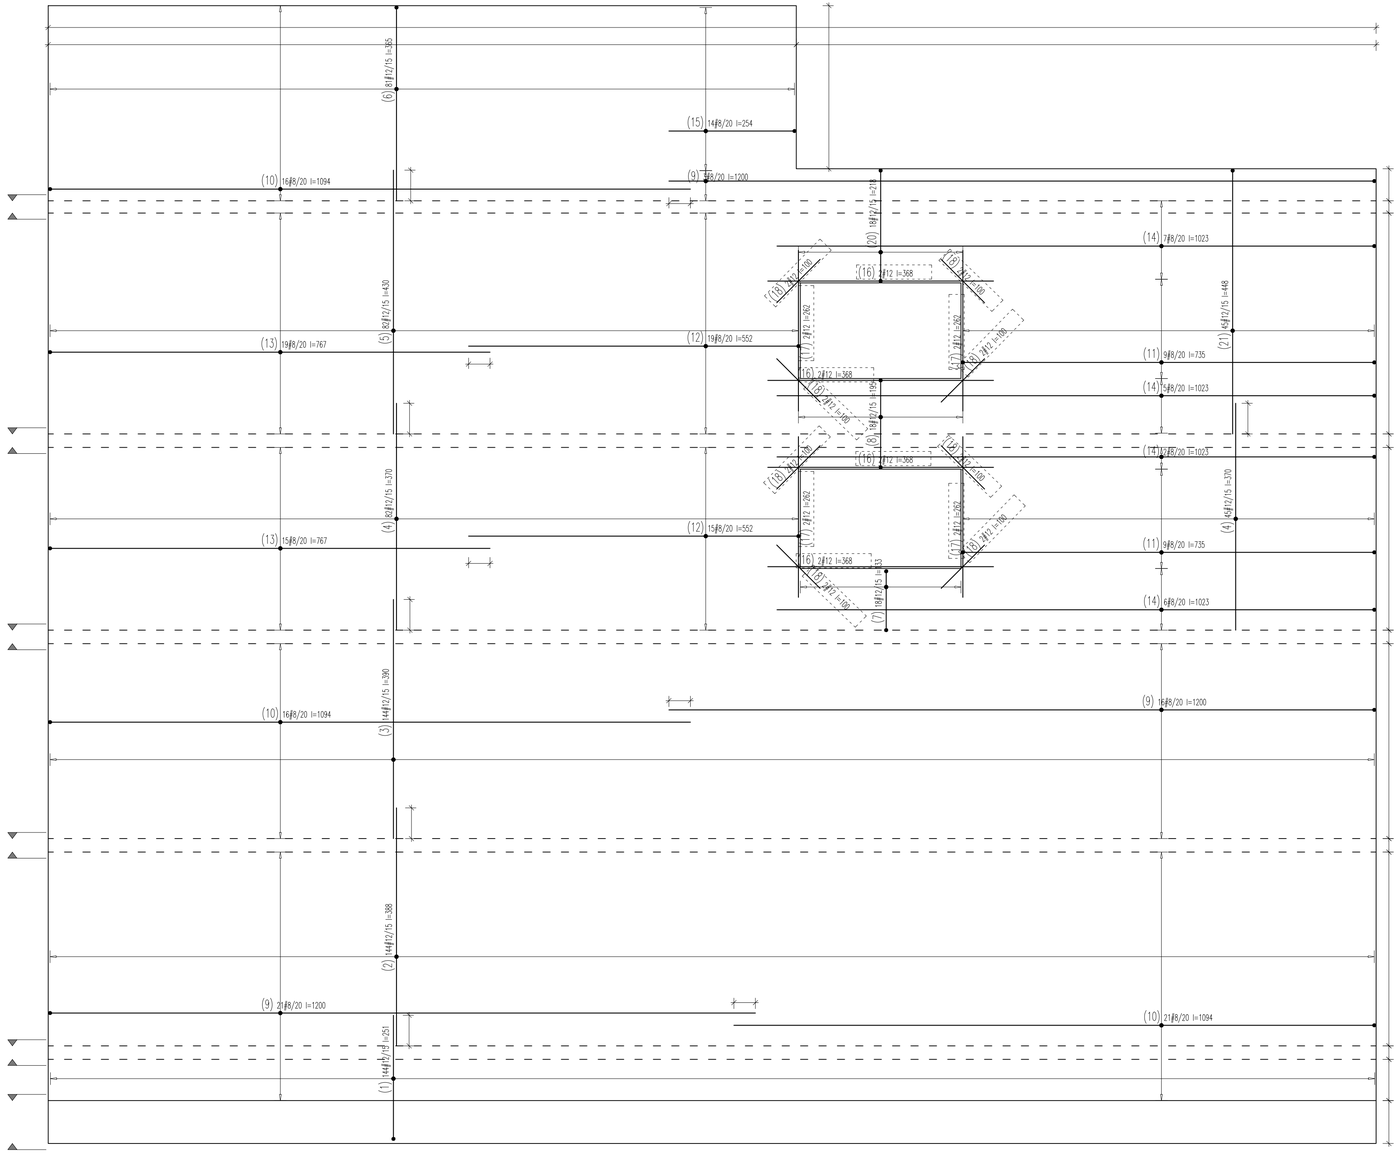

WYKAZ STALI ZBROJENIOWEJ

Nr	ϕ [mm]	Klasa stali	Sztuk	Kształt [cm]	Długość [cm]	Długość całkowita [m] 6	8	12
1	ϕ12	A III-N	288	50 201	251			722.88
2	ϕ12	A III-N	288	388	388			1117.44
3	ϕ12	A III-N	288	390	390			1123.2
4	ϕ12	A III-N	254	370	370			939.8
5	ϕ12	A III-N	164	430	430			705.2
6	ϕ12	A III-N	162	50 315	365			591.3
7	ϕ12	A III-N	36	17 20 96	133			47.88
8	ϕ12	A III-N	36	17 20 161 20 17	195			70.2
9	ϕ8	A III-N	80	50 1150	1200		960	
10	ϕ8	A III-N	106	50 1044	1094		1159.64	
11	ϕ8	A III-N	36	15 670 50	735		264.6	
12	ϕ8	A III-N	68	15 537	552		375.36	
13	ϕ8	A III-N	68	50 717	767		521.56	
14	ϕ8	A III-N	40	50 973	1023		409.2	
15	ϕ8	A III-N	28	50 204	254		71.12	
16	ϕ12	A III-N	16	368	368			58.88
17	ϕ12	A III-N	16	262	262			41.92
18	ϕ12	A III-N	32	100	100			32
19	ϕ6	A III-N	565	19	29	163.85		
20	ϕ12	A III-N	36	19 180 19	218			78.48
21	ϕ12	A III-N	90	19 429	448			403.2
Długość ogółem [m]						163.85	3761.48	5932.38
Ciężar 1mb [kg]						0.222	0.395	0.888
Ciężar ogółem [kg]						36.4	1485.8	5268
Ciężar wg klas stali [kg]							(A III-N)	6790.2
Ciężar razem [kg]								6790.2

Metoda wymiarowania wkładek zbrojeniowych:

PRĘTY

STRZEMIONA

Oznaczenie prętów dozbrojenia

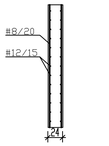

UWAGA:
Beton: C25/30
Stal: B500SP
Otulina: 2cm
W miejscach otworów wyciąć pręty zbrojeniowe zastępując je dozbrojeniami wg rysunku.

UWAGI :

WSZYSTKIE NAZWY UŻYTE W PROJEKCIE STANOWIĄ INFORMACJĘ O PARAMERTRACH URZĄDZEŃ I MATERIAŁÓW. WYKONAWCA PRZED WBUDOWANIEM PRZEDSTAWI KARTY MATERIAŁOWE Z ZAŁĄCZENIEM WSZELKICH DOKUMENTÓW POTWIERDZAJĄCYCH ICH PARAMETRY TECHNICZNE I HIGIENICZNE. MATERIAŁY I URZĄDZENIA INNE NIŻ UŻYTE W PROJEKCIE PODLEGAJĄ AKCEPTACJI GŁÓWNEGO PROJEKTANTA ORAZ WYMAGAJĄ SPORZĄDZENIA DOKUMENTACJI ZAMIENNEJ KTÓRA PODLEGA UZGODNIENIU Z GŁÓWNYM PROJEKTANTEM

INWESTYCJA:

ROZBUDOWA, PRZEBUDOWA I REMONT CENTRUM SPOTKAŃ EUROPEJSKICH "ŚWIATOWID" W ELBLĄGU.

NR PROJEKTU: 115

ADRES INWEST.: Pl. Kazimierza Jagiellończyka 1, Elbląg 82-300

INWESTOR: Centrum Spotkań Europejskich "Światowid" w Elblągu

Pl. Kazimierza Jagiellończyka 1, Elbląg 82-300

BRANZA: ARCHITEKTURA

FAZA: PROJEKT WYKONAWCZY

DATA: 09 - 2016 r.

PAS PROJEKT
PAS PROJEKT SP. Z O.O.
ul. Plantowa 5;
05-830 Nadarzyn
TEL. (022) 739-90-25,FAX (022)739-79-06 www.pasprojekt.com

ZESPÓŁ AUTORSKI:	IMIĘ I NAZWISKO	NR UPR.:	PODPIS:
PROJEKTOWAŁ:	mgr inż. Marcin Polak	LUB/0202/POOK/13 (ust. bud. w specjalności konstr.-bud. do projektowania bez ograniczeń)	
OPRACOWANIE:	mgr inż. Przemysław Balicki		
	mgr inż. Michał Getke		
	mgr inż. Roman Księżak		
	Mateusz Nowicki		
	Mateusz Borkowski		
SPRAWDZIŁ:	mgr inż. Ireneusz Bielczenko	1067/EL/86 (ust. bud. w specjalności konstr.-bud. do projektowania bez ograniczeń)	

UWAGA: PROJEKT CHRONIONY PRAWEM AUTORSKIM. PROJEKT ARCHITEKTONICZNY JEST PROJEKTEM NADRZĘDNYM WSZYSTKIE ROZBIEŻNOŚCI Z PROJEKTAMI BRANŻOWYMI SKONSULTOWAĆ Z PROJEKTANTEM GENERALNYM PRZED WYBUDOWANIEM !

RODZAJ RYSUNKU: ZBROJENIE

TREŚĆ RYSUNKU: Zbrojenie ściany C/sc2

SKALA: 1:50

NR.RYSUNKU: PAS-115-PW-K-ZBR-SC-D-07

REWIZJA: