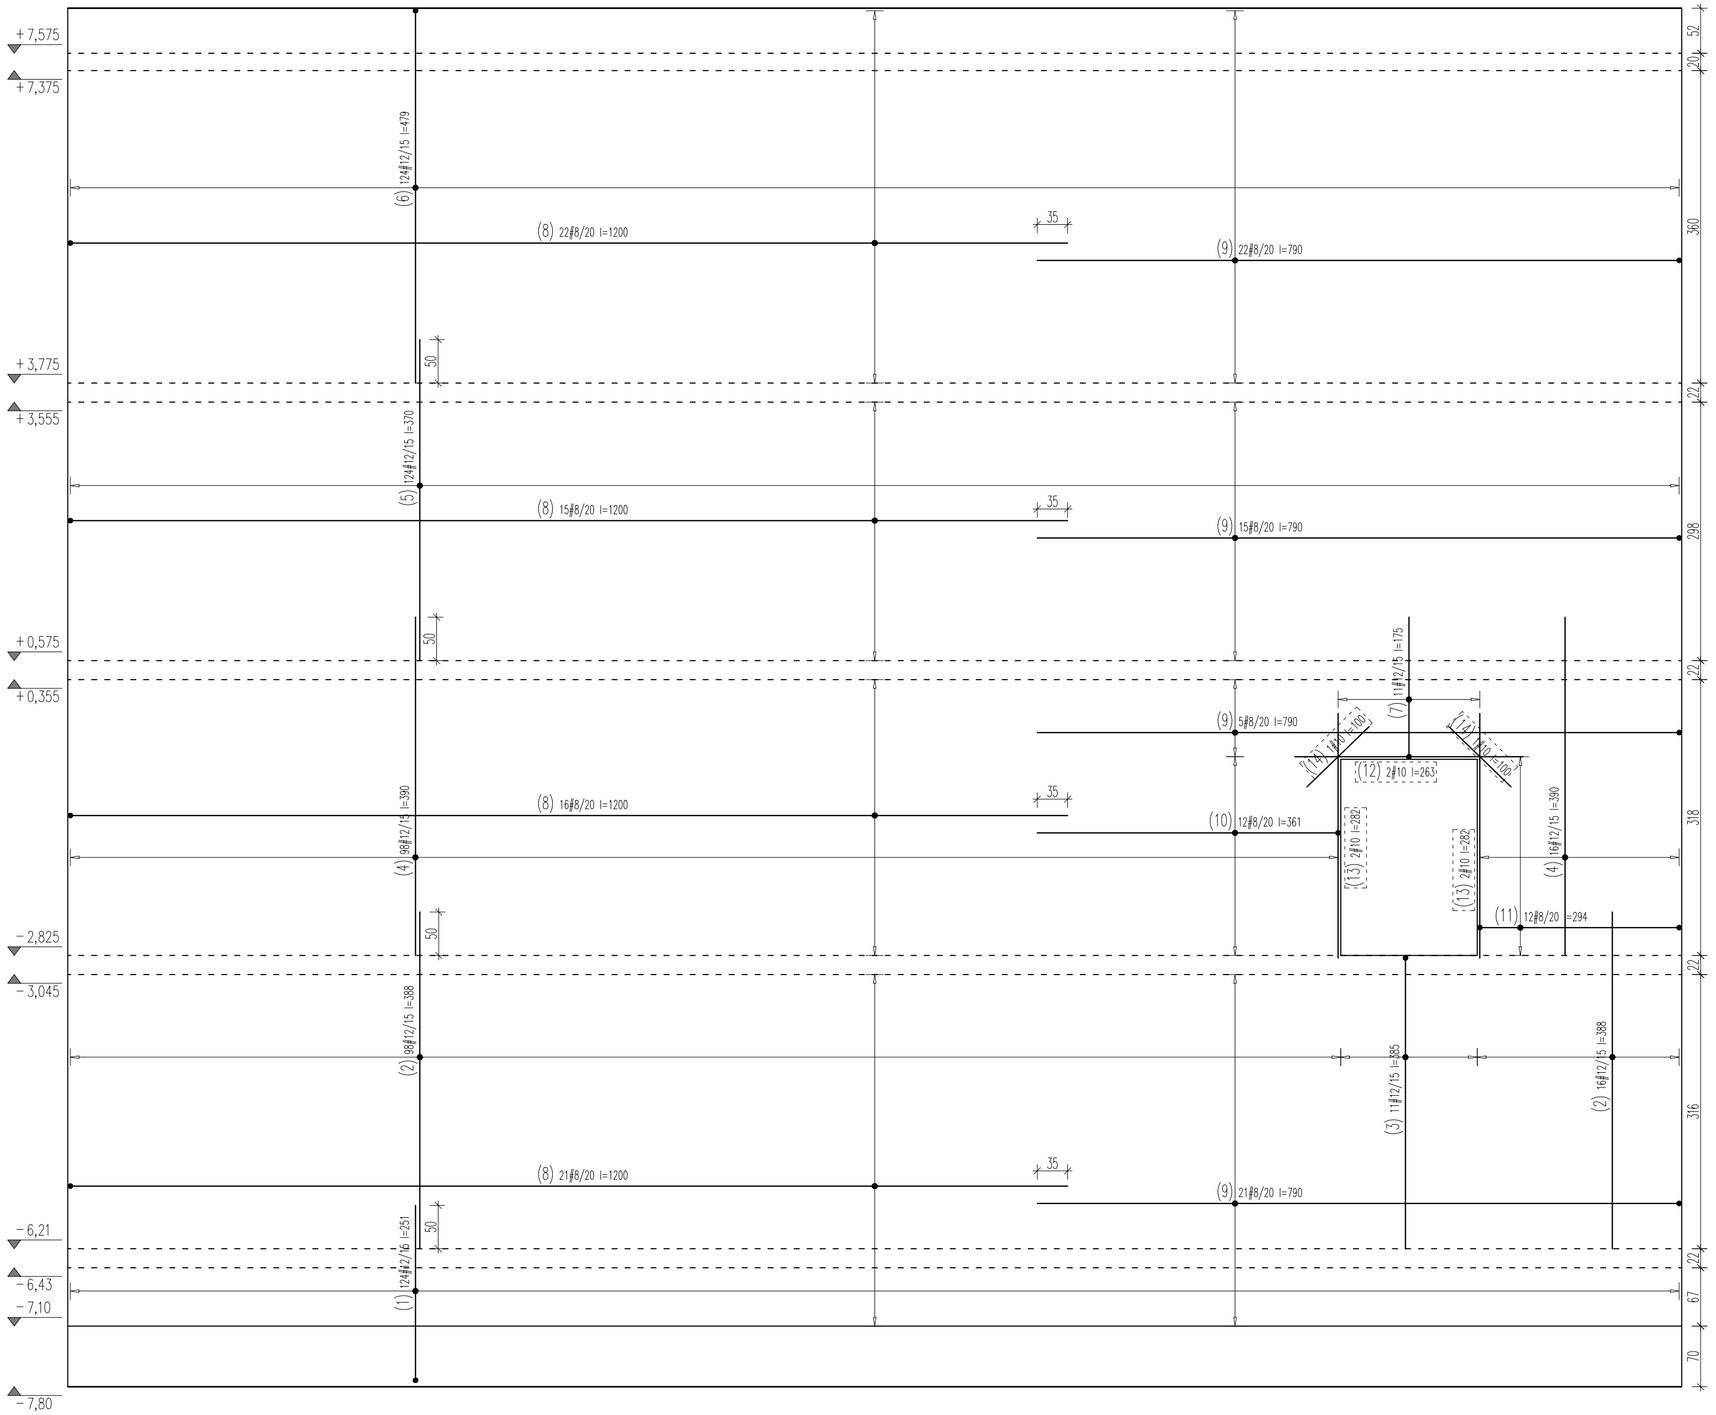

UWAGA:
Beton: C25/30
Stal: B500SP
Otulina: 2cm
W miejscach otworów wyciąć pręty zbrojeniowe zastępując je dozbrojeniami wg rysunku.

Metoda wymiarowania wkładek zbrojeniowych:

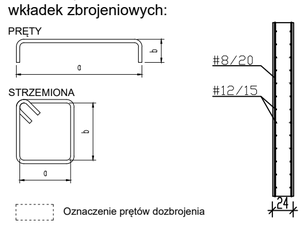

BETON: C25/30
STAL: AIII-N (B500SP)
OTULINA: 2 cm

WYKAZ STALI ZBROJENIOWEJ

Nr	ø [mm]	Klasa stali	Sztuk	Kształt [cm]	Długość [cm]	Długość całkowita [m] 6	8	10	12
1	∅12	A III-N	248	50 201	251				622.48
2	∅12	A III-N	228	388	388				884.64
3	∅12	A III-N	22	50 335	385				84.7
4	∅12	A III-N	228	390	390				889.2
5	∅12	A III-N	248	370	370				917.6
6	∅12	A III-N	248	50 429	479				1187.92
7	∅12	A III-N	22	15 160	175				38.5
8	∅8	A III-N	148	50 1150	1200		1776		
9	∅8	A III-N	126	50 740	790		995.4		
10	∅8	A III-N	24	15 346	361		86.64		
11	∅8	A III-N	24	15 229 50	294		70.56		
12	∅10	A III-N	4	263	263			10.52	
13	∅10	A III-N	8	282	282			22.56	
14	∅10	A III-N	4	100	100			4	
15	∅6	A III-N	425	19 5	29	123.25			
Długość ogółem [m]						123.25	2928.6	37.08	4625.04
Ciężar 1mb [kg]						0.222	0.395	0.617	0.888
Ciężar ogółem [kg]						27.4	1156.8	22.9	4107
Ciężar wg klas stali [kg]									(A III-N) 5314.1
Ciężar razem [kg]									5314.1

UWAGI :

WSZYSTKIE NAZWY UŻYTE W PROJEKCIE STANOWIĄ INFORMACJĘ O PARAMERTRACH URZĄDZEŃ I MATERIAŁÓW. WYKONAWCA PRZED WBUDOWANIEM PRZEDSTAWI KARTY MATERIAŁOWE Z ZAŁĄCZENIEM WSZELKICH DOKUMENTÓW POTWIERDZAJĄCYCH ICH PARAMETRY TECHNICZNE I HIGIENICZNE. MATERIAŁY I URZĄDZENIA INNE NIŻ UŻYTE W PROJEKCIE PODLEGAJA AKCEPTACJI GŁÓWNEGO PROJEKTANTA ORAZ WYMAGAJĄ SPORZĄDZENIA DOKUMENTACJI ZAMIENNEJ KTÓRA PODLEGA UZGODNIENIU Z GŁÓWNYM PROJEKTANTEM

INWESTYCJA:

ROZBUDOWA, PRZEBUDOWA I REMONT CENTRUM SPOTKAŃ EUROPEJSKICH "ŚWIATOWID" W ELBLĄGU.

NR PROJEKTU: 115

ADRES INWEST.:
Pl. Kazimierza Jagiellończyka 1, Elbląg 82-300

INWESTOR:
Centrum Spotkań Europejskich "Światowid" w Elblągu

Pl. Kazimierza Jagiellończyka 1, Elbląg 82-300

BRANZA: ARCHITEKTURA

FAZA: PROJEKT WYKONAWCZY

DATA: 09 - 2016 r.

PAS PROJEKT
PAS PROJEKT SP. Z O.O.
ul. Plantowa 5;
05-830 Nadarzyn
TEL. (022) 739-90-25,FAX (022)739-79-06 www.pasprojekt.com

ZESPÓŁ AUTORSKI:	IMIĘ I NAZWISKO	NR UPR.:	PODPIS:
PROJEKTOWAŁ:	mgr inż. Marcin Polak	LUB/0202/POOK/13 upr. bud. w specjalności konstr.-bud. do projektowania bez ograniczeń	
OPRACOWANIE:	mgr inż. Przemysław Balicki		
	mgr inż. Michał Getke		
	mgr inż. Roman Księżak		
	Mateusz Nowicki		
	Mateusz Borkowski		
SPRAWDZIŁ:	mgr inż. Irenusz Bielczenko	1067/EL/86 upr. bud. w specjalności konstr.-bud. do projektowania bez ograniczeń	

UWAGA: PROJEKT CHRONIONY PRAWEM AUTORSKIM. PROJEKT ARCHITEKTONICZNY JEST PROJEKTEM NADRZĘDNYM! WSZYSTKIE ROZBIEŻNOŚCI Z PROJEKTAMI BRANŻOWYMI SKONSULTOWAĆ Z PROJEKTANTEM GENERALNYM PRZED WYBUDOWANIEM !

RODZAJ RYSUNKU:
ZBROJENIE

TREŚĆ RYSUNKU:
Zbrojenie ściany C/sc7

SKALA: 1:50

NR.RYSUNKU:
PAS-115-PW-K-ZBR-SC-D-08

REWIZJA: