

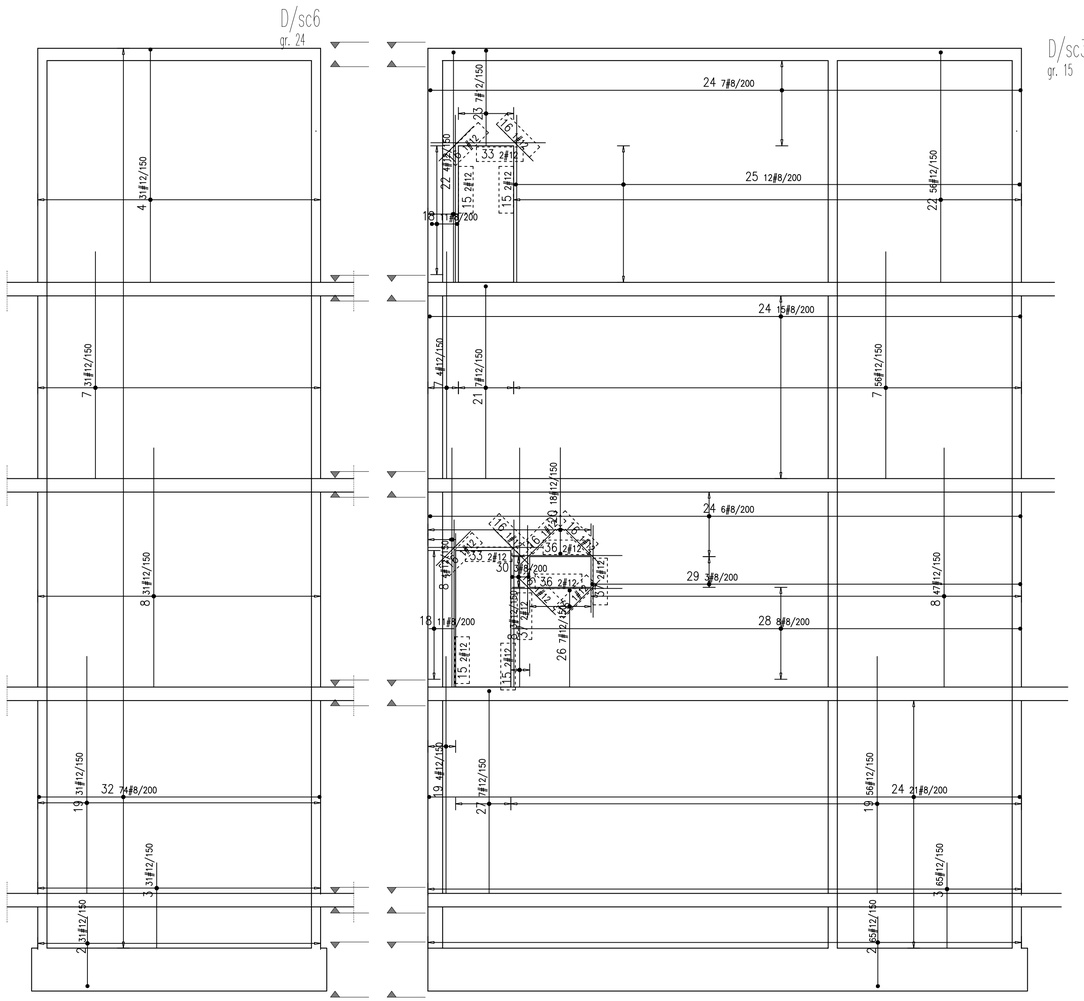

WYKAZ STALI ZBROJENIOWEJ

Obiekt: CSE Elbląg

Rys. Zbr scian bud. D
Nr rys. ZBR–SC–D–09
Strona 1 z 2
Data 2016.08.31
Wyk Roman Księżak

Nr	ø [mm]	Klasa stali	Sztuk	Kształt [cm]	Długość [cm]	Długość całkowita [m] 6	8	12			
1	ø8	AIII–N	66	50 63 50	163		107.58				
2	ø12	AIII–N	230	50 113	163			374.9			
3	ø12	AIII–N	250	139	139			347.5			
4	ø12	AIII–N	120	50 379	429			514.8			
5	ø12	AIII–N	18	50 155 50	255			45.9			
6	ø12	AIII–N	36	50 116 50	216			77.76			
7	ø12	AIII–N	242	370	370			895.4			
8	ø12	AIII–N	228	390	390			889.2			
9	ø12	AIII–N	18	50 101 50	201			36.18			
10	ø12	AIII–N	20	414	414			82.8			
11	ø8	AIII–N	68	50 268 50	368		250.24				
12	ø8	AIII–N	22	50 61 50	161		35.42				
13	ø8	AIII–N	22	50 72 50	172		37.84				
14	ø12	AIII–N	18	10 121	131			23.58			
15	ø12	AIII–N	48	272	272			130.56			
16	ø12	AIII–N	48	80	80			38.4			
17	ø12	AIII–N	32	220	220			70.4			
18	ø8	AIII–N	44	8 41 20	84		36.96				
19	ø12	AIII–N	220	386	386			849.2			
20	ø12	AIII–N	36	8 173	181			65.16			
21	ø12	AIII–N	14	50 313	363			50.82			
22	ø12	AIII–N	120	50 375	425			510			
23	ø12	AIII–N	14	50 154	204			28.56			
24	ø8	AIII–N	98	35 902 35	1032		1011.36				
25	ø8	AIII–N	24	8 821 35	864		207.36				
26	ø12	AIII–N	14	8 157	165			23.1			
27	ø12	AIII–N	14	50 329	379			53.06			
28	ø8	AIII–N	16	8 828 35	871		139.36				
29	ø8	AIII–N	6	8 697 35	740		44.4				
30	ø8	AIII–N	6	8 26 35	69		4.14				
31	ø8	AIII–N	148	35 268 35	338		500.24				
32	ø8	AIII–N	148	35 457 35	527		779.96				
33	ø12	AIII–N	8	186	186			14.88			
34	ø12	AIII–N	38	50 112	162			61.56			
35	ø8	AIII–N	66	50 70 50	170		112.2				
36	ø12	AIII–N	8	180	180			14.4			
37	ø12	AIII–N	8	150	150			12			
38	ø6	AIII–N	250	11 21 52.5	21	52.5					
39	ø6	AIII–N	220	31 68.2	31	68.2					

Długość ogółem [m]		120.7	3267.06	5210.12
Ciężar 1mb [kg]		0.222	0.395	0.888
Ciężar ogółem [kg]		26.8	1290.5	4626.6
Ciężar wg klas stali [kg]			(AIII–N) 5943.9	
Ciężar razem [kg]				5943.9

UWAGA:
Metoda wymiarowania wkładek zbrojeniowych:

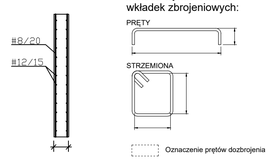

UWAGA:
Beton: C25/30
Stal: B500SP
Otulina: 2cm
W miejscach otworów wyciąć pręty zbrojeniowe zastępując je dozbrojeniami wg rysunku.

UWAGI :

WSZYSTKIE NAZWY UŻYTE W PROJEKCIE STANOWIĄ INFORMACJĘ O PARAMERTRACH URZĄDZEŃ I MATERIAŁÓW. WYKONAWCA PRZED WBUDOWANIEM PRZEDSTAWI KARTY MATERIAŁOWE Z ZAŁĄCZENIEM WSZELKICH DOKUMENTÓW POTWIERDZAJĄCYCH ICH PARAMETRY TECHNICZNE I HIGIENICZNE. MATERIAŁY I URZĄDZENIA INNE NIŻ UŻYTE W PROJEKCIE PODLEGAJA AKCEPTACJI GŁÓWNEGO PROJEKTANTA ORAZ WYMAGAJĄ SPORZĄDZENIA DOKUMENTACJI ZAMIENNEJ KTÓRA PODLEGA UZGODNIENIU Z GŁÓWNYM PROJEKTANTEM

INWESTYCJA:

ROZBUDOWA, PRZEBUDOWA I REMONT CENTRUM SPOTKAŃ EUROPEJSKICH "ŚWIATOWID" W ELBLĄGU.

NR PROJEKTU: **115**

ADRES INWEST.: Pl. Kazimierza Jagiellończyka 1, Elbląg 82-300

INWESTOR: Centrum Spotkań Europejskich "Światowid" w Elblągu

Pl. Kazimierza Jagiellończyka 1, Elbląg 82-300

BRANŻA: ARCHITEKTURA

FAZA: PROJEKT WYKONAWCZY

DATA: 09 - 2016 r.

PAS PROJEKT
PAS PROJEKT SP. Z O.O.
ul. Plantowa 5;
05-830 Nadarzyn
TEL. (022) 739-90-25,FAX (022)739-79-06 www.pasprojekt.com

ZESPÓŁ AUTORSKI:	IMIĘ I NAZWISKO	NR UPR.:	PODPIS:
PROJEKTOWAŁ:	mgr inż. Marcin Polak	LUB/0202/POOK/13 (gr. bud. w specjalności konstr.-bud. do projektowania bez ograniczeń)	
OPRACOWANIE:	mgr inż. Przemysław Balicki		
	mgr inż. Michał Getke		
	mgr inż. Roman Księżak		
	Mateusz Nowicki		
	Mateusz Borkowski		
SPRAWDZIŁ:	mgr inż. Ireneusz Bielczenko	1067/EL/86 (gr. bud. w specjalności konstr.-bud. do projektowania bez ograniczeń)	

UWAGA: PROJEKT CHRONIONY PRAWEM AUTORSKIM. PROJEKT ARCHITEKTONICZNY JEST PROJEKTEM NADRZĘDNYM! WSZYSTKIE ROZBIEŻNOŚCI Z PROJEKTAMI BRANŻOWYMI SKONSULTOWAĆ Z PROJEKTANTEM GENERALNYM PRZED WYBUDOWANIEM !

RODZAJ RYSUNKU: ZBROJENIE

TREŚĆ RYSUNKU: Zbrojenie ścian D/sc3; 4; 5; 6

SKALA: 1:50

NR.RYSUNKU: **PAS-115-PW-K-ZBR-SC-D-09**

REWIZJA: