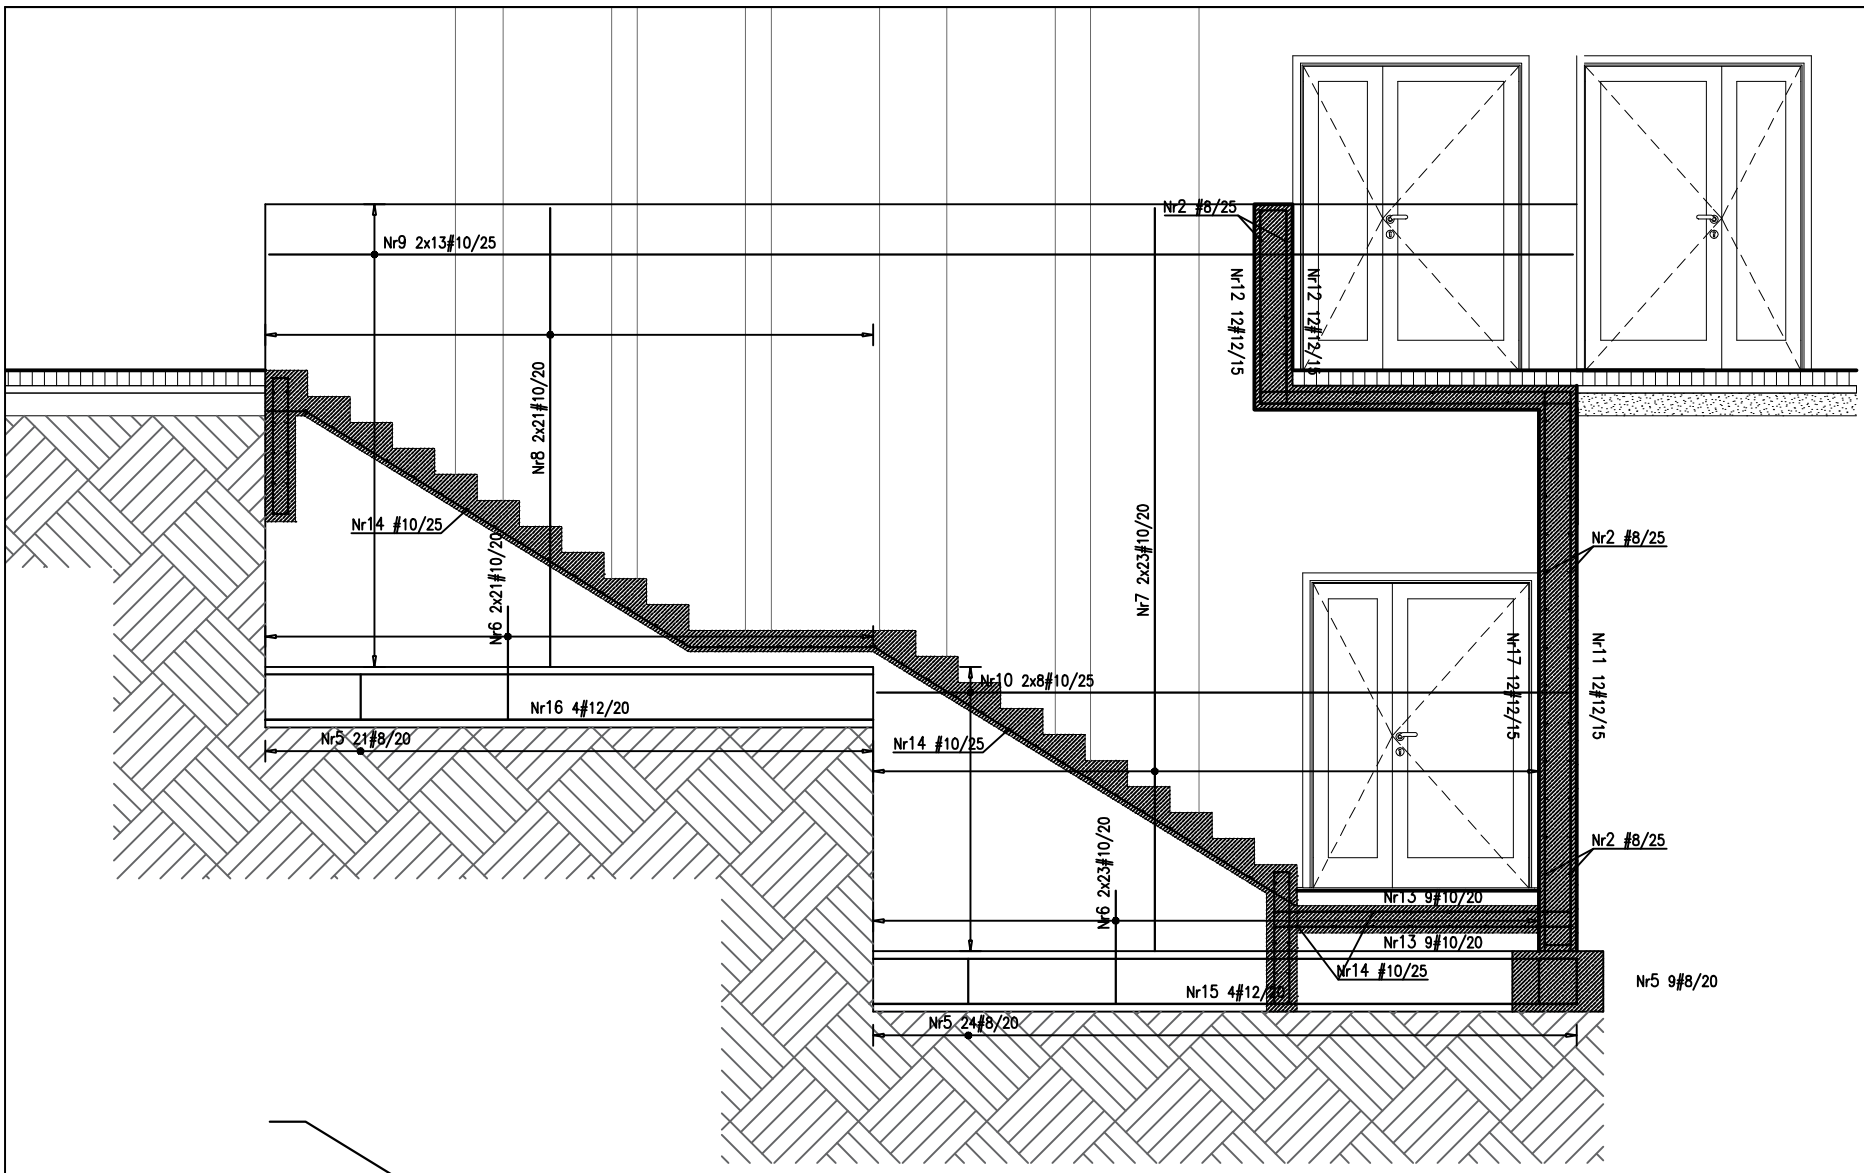

UWAGI :

WSZYSTKIE NAZWY UŻYTE W PROJEKCIE STANOWIĄ INFORMACJĘ O PARAMERTRACH URZĄDZEŃ I MATERIAŁÓW. WYKONAWCA PRZED WBUDOWANIEM PRZEDSTAWI KARTY MATERIAŁOWE Z ZAŁĄCZENIEM WSZELKICH DOKUMENTÓW POTWIERDZAJĄCYCH ICH PARAMETRY TECHNICZNE I HIGIENICZNE. MATERIAŁY I URZĄDZENIA INNE NIŻ UŻYTE W PROJEKCIE PODLEGAJA AKCEPTACJI GŁÓWNEGO PROJEKTANTA ORAZ WYMAGAJĄ SPORZĄDZENIA DOKUMENTACJI ZAMIENNEJ KTÓRA PODLEGA UZGODNIENIU Z GŁÓWNYM PROJEKTANTEM

INWESTYCJA:

ROZBUDOWA, PRZEBUDOWA I REMONT CENTRUM SPOTKAŃ EUROPEJSKICH "ŚWIATOWID" W ELBLĄGU.

NR PROJEKTU:

115

ADRES INWEST.:

Pl. Kazimierza Jagiellończyka 1, Elbląg 82-300

INWESTOR:

Centrum Spotkań Europejskich "Światowid" w Elblągu

Pl. Kazimierza Jagiellończyka 1, Elbląg 82-300

BRANZA: ARCHITEKTURA

FAZA: PROJEKT WYKONAWCZY

DATA: 09 - 2016 r.

PAS PROJEKT

PAS PROJEKT SP. Z O.O.
ul. Plantowa 5;
05-830 Nadarzyn
TEL. (022) 739-90-25,FAX (022)739-79-06 www.pasprojekt.com

ZESPÓŁ AUTORSKI:	IMIĘ I NAZWISKO	NR UPR.:	PODPIS:
PROJEKTOWAŁ:	mgr inż. Marcin Polak	LUB/0202/POOK/13 upr. bud. w specjalności konstr.-bud. do projektowania bez ograniczeń	
OPRACOWANIE:	mgr inż. Przemysław Balicki		
	mgr inż. Michał Getke		
	mgr inż. Roman Księżak		
	Mateusz Nowicki		
	Mateusz Borkowski		
SPRAWDZIŁ:	mgr inż. Irenusz Bielczenko	1067/EL/86 upr. bud. w specjalności konstr.-bud. do projektowania bez ograniczeń	

UWAGA: PROJEKT CHRONIONY PRAWEM AUTORSKIM. PROJEKT ARCHITEKTONICZNY JEST PROJEKTEM NADRZĘDNYM! WSZYSTKIE ROZBIEŻNOŚCI Z PROJEKTAMI BRANŻOWYMI SKONSULTOWAĆ Z PROJEKTANTEM GENERALNYM PRZED WYBUDOWANIEM !

RODZAJ RYSUNKU:

Żelbet

TREŚĆ RYSUNKU:

Schody zewnętrzne budynku C3

SKALA: 1:25

NR.RYSUNKU:

PAS-115-PW-K-Ż-SCH-01

REWIZJA:

WYKAZ STALI ZBROJENIOWEJ

Obiekt: ZBROJENIE SCHODÓW ZEWNĘTRZNYCH
Rys. Nr rys. Strona 1 Data Wyk

Nr	ø [mm]	Klasa stali	Gat. stali	Sztuk	Kształt [cm]	Długość [cm]	Długość całkowita [m] 8	10	12
1	#12	A IIIN	b500sp	9		776.5			69.89
2	#8	A IIIN	b500sp	39	166	166	64.74		
3	#8	A IIIN	b500sp	9	6 90 10	212	19.08		
4	#8	A IIIN	b500sp	9	6 67 10	206	18.54		
5	#8	A IIIN	b500sp	54	6 30 25	122	65.88		
6	#10	A IIIN	b500sp	44	30 75	105		46.2	
7	#10	A IIIN	b500sp	46	15 491	506		232.76	
8	#10	A IIIN	b500sp	42	15 303	318		133.56	
9	#10	A IIIN	b500sp	26	19 40 862	921		239.46	
10	#10	A IIIN	b500sp	16	19 40 480	519		83.04	
11	#12	A IIIN	b500sp	12	205 361	566			67.92
12	#12	A IIIN	b500sp	24	100 127	227			54.48
13	#10	A IIIN	b500sp	18	196	196		35.28	
14	#10	A IIIN	b500sp	74	166	166		122.84	
15	#12	A IIIN	b500sp	4	465	465			18.6
16	#12	A IIIN	b500sp	4	401	401			16.04
17	#12	A IIIN	b500sp	12	187.9 370	557			66.84
					Długość ogółem [m]		168.24	893.14	293.77
					Ciężar 1mb [kg]		0.395	0.617	0.888
					Ciężar ogółem [kg]		66.5	551.1	260.9
					Ciężar wg klas stali [kg]			(A IIIN) 878.5	
					Ciężar razem [kg]				878.5