A-A
1:50

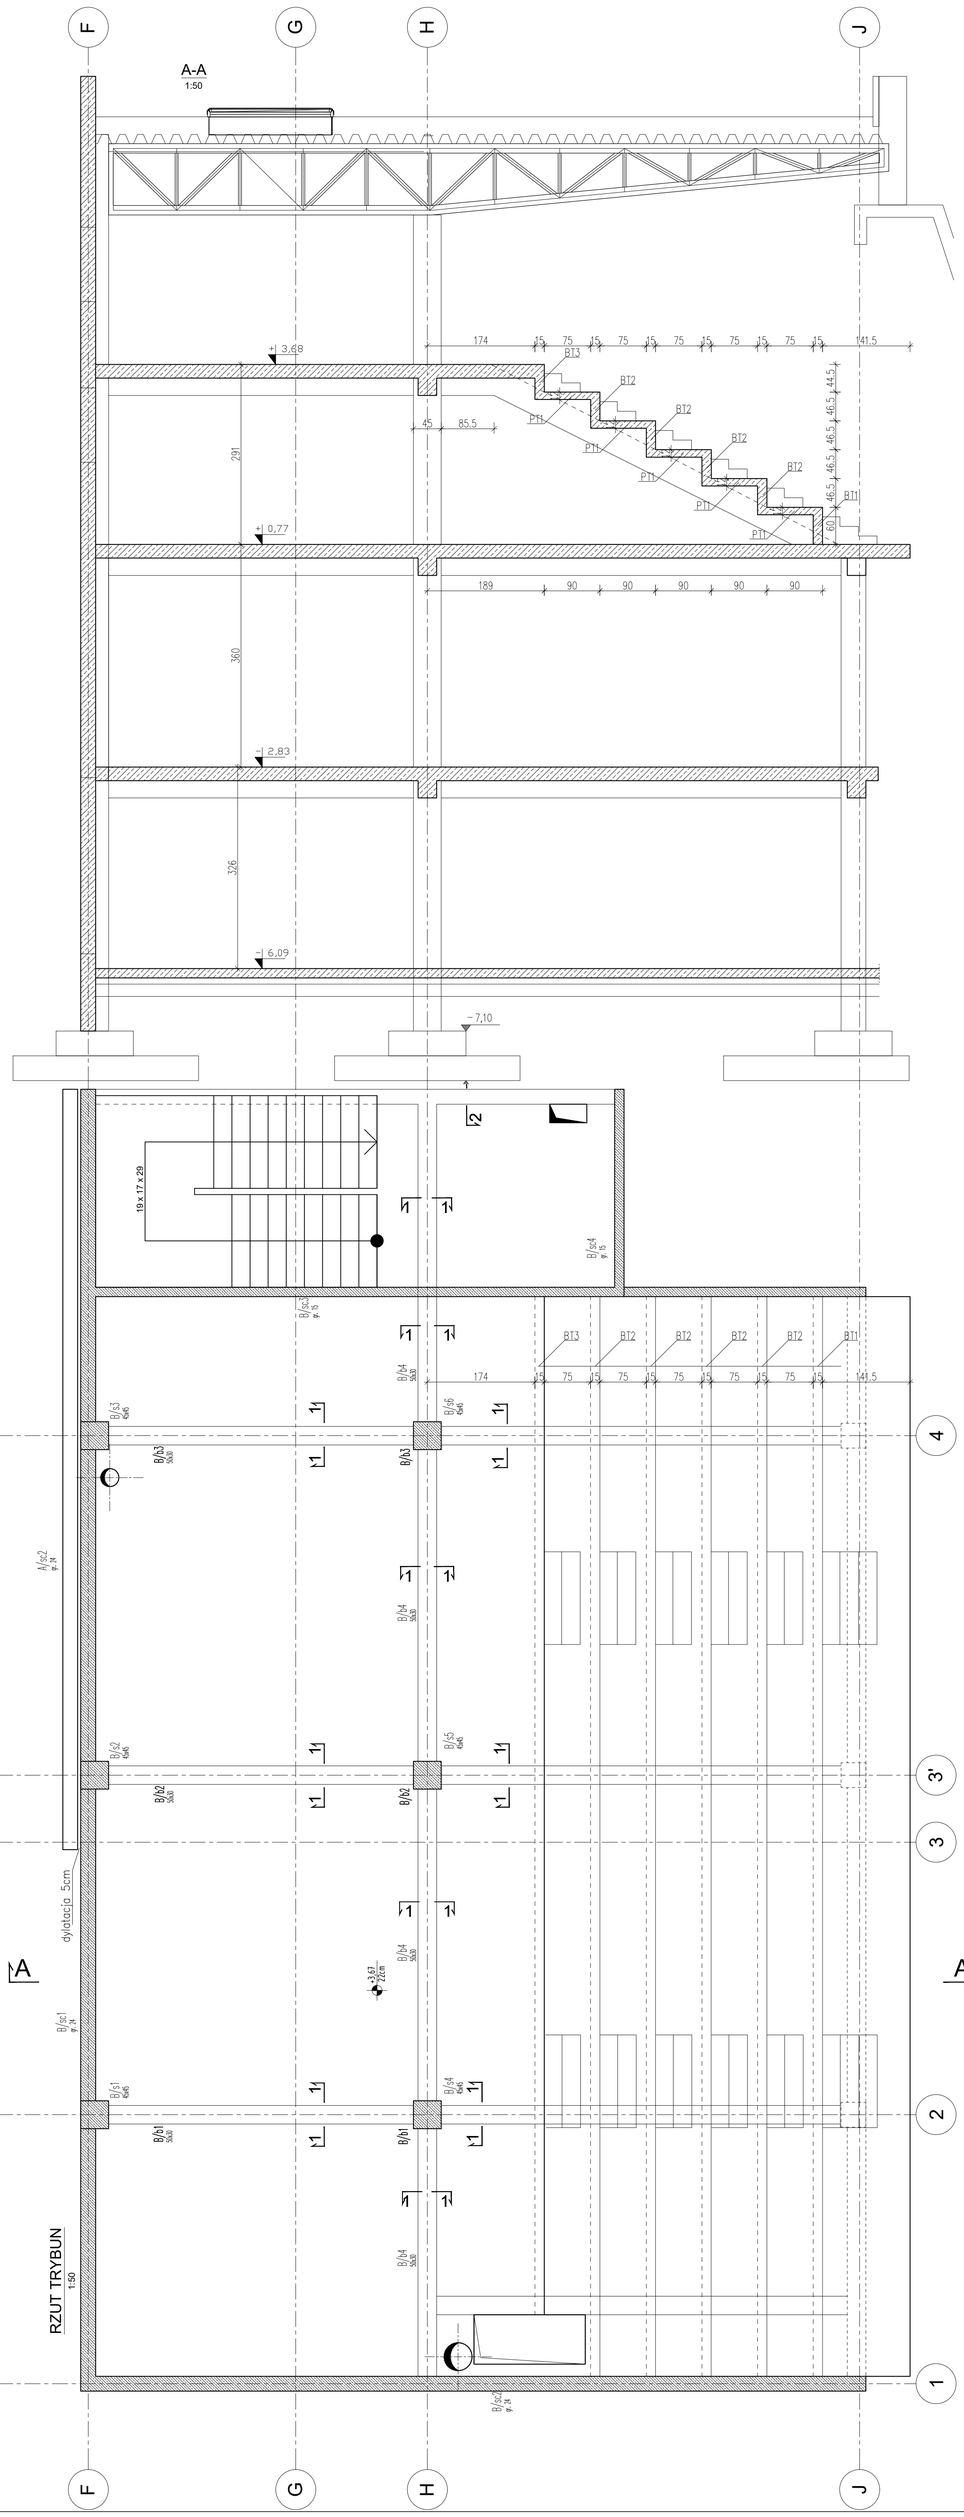

RZUT TRYBUN
1:50

WYKAZ STALI ZBROJENIOWEJ

Obiekt:
PAS-119
Zbrojenie trybun

Rys.
Nr rys.
Strona 1
Data
Wyk

Nr	ø [mm]	Klasa stali	Gat. stali	Sztuk	Kształt [cm]	Długość [cm]	Długość całkowita [m] 6	8	10	12
1	∅12	A III-N	B500sp	15	1040	1040				156
2	∅12	A III-N	B500sp	9	800	800				72
3	∅12	A III-N	B500sp	9	990	990				89.1
4	∅12	A III-N	B500sp	15	806	806				120.9
5	∅10	A III-N	B500sp	6	990	990			59.4	
6	∅10	A III-N	B500sp	6	790	790			47.4	
7	∅8	A III-N	B500sp	350	100	100		350		
8	∅6	A III-N	B500sp	20	799	799	159.8			
9	∅6	A III-N	B500sp	20	972	972	194.4			
10	∅12	A III-N	B500sp	3	68 53 68	189				5.67
11	∅12	A III-N	B500sp	6	37 63	100				6
12	∅12	A III-N	B500sp	2	74 53 74	201				4.02
13	∅12	A III-N	B500sp	6	31 72	103				6.18
14	∅12	A III-N	B500sp	2	74 49 74	197				3.94
15	∅12	A III-N	B500sp	2	74 51 74	199				3.98
16	∅12	A III-N	B500sp	3	68 49 68	185				5.55
17	∅12	A III-N	B500sp	3	68 51 68	187				5.61
18	∅8	A III-N	B500sp	85	61 55 10	142		120.7		
19	∅8	A III-N	B500sp	85	61 53 10	138		117.3		
20	∅8	A III-N	B500sp	85	61 51 10	134		113.9		
					Długość ogółem [m]		354.2	701.9	106.8	478.95
					Ciężar 1mb [kg]		0.222	0.395	0.617	0.888
					Ciężar ogółem [kg]		78.6	277.3	65.9	425.3
					Ciężar wg klas stali [kg]					(A III-N) 847.1
					Ciężar razem [kg]					847.1

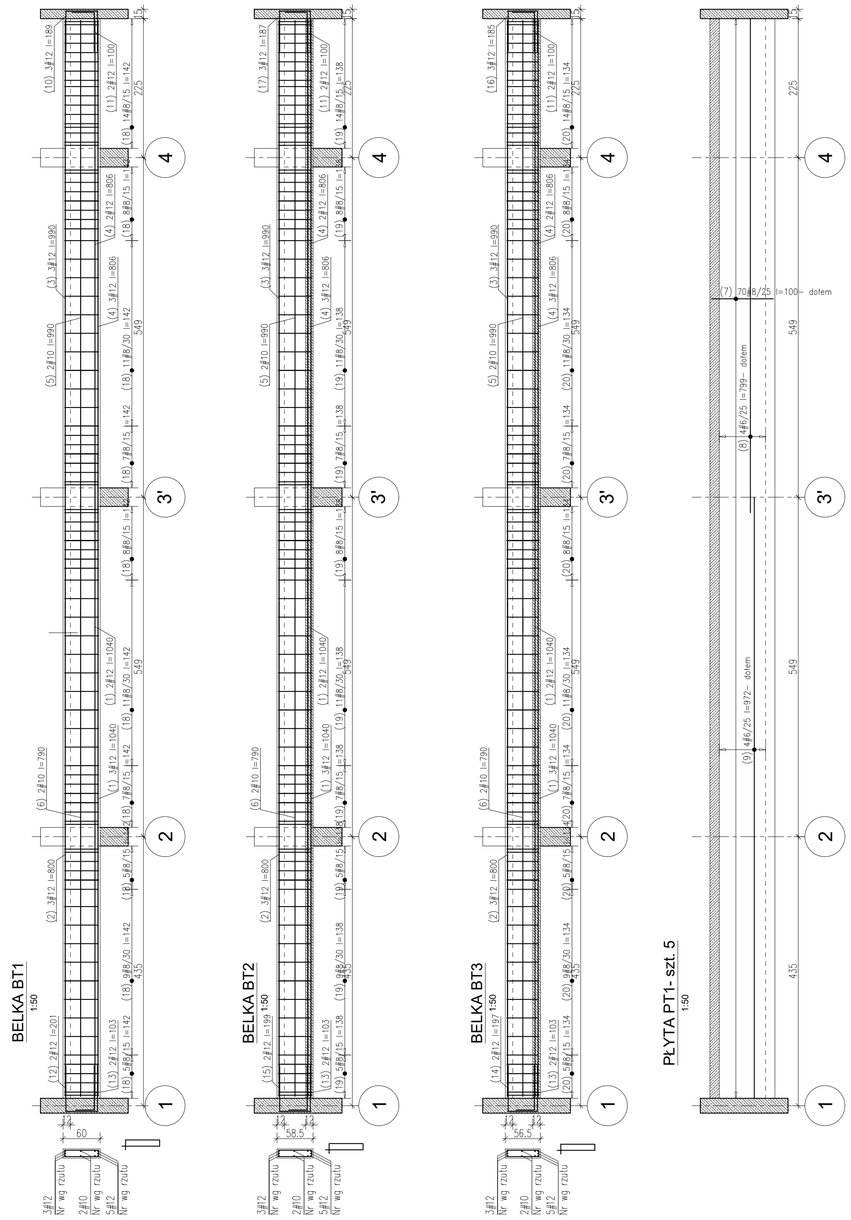

UWAGI :

WSZYSTKIE NAZWY UŻYTE W PROJEKCIE STANOWIĄ INFORMACJĘ O PARAMERTRACH URZĄDZEŃ I MATERIAŁÓW. WYKONAWCA PRZED WBUDOWANIEM PRZEDSTAWI KARTY MATERIAŁOWE Z ZAŁĄCZENIEM WSZELKICH DOKUMENTÓW POTWIERDZAJĄCYCH ICH PARAMETRY TECHNICZNE I HIGIENICZNE. MATERIAŁY I URZĄDZENIA INNE NIŻ UŻYTE W PROJEKCIE PODLEGAJA AKCEPTACJI GŁÓWNEGO PROJEKTANTA ORAZ WYMAGAJĄ SPORZĄDZENIA DOKUMENTACJI ZAMIENNEJ KTÓRA PODLEGA UZGODNIENIU Z GŁÓWNYM PROJEKTANTEM

INWESTYCJA:

ROZBUDOWA, PRZEBUDOWA I REMONT CENTRUM SPOTKAŃ EUROPEJSKICH "ŚWIATOWID" W ELBLĄGU.

NR PROJEKTU: 115

ADRES INWEST.:
Pl. Kazimierza Jagiellończyka 1, Elbląg 82-300

INWESTOR:
Centrum Spotkań Europejskich "Światowid" w Elblągu

Pl. Kazimierza Jagiellończyka 1, Elbląg 82-300

BRANŻA: ARCHITEKTURA

FAZA: PROJEKT WYKONAWCZY

DATA: 09 - 2016 r.

PAS PROJEKT
PAS PROJEKT SP. Z O.O.
ul. Plantowa 5;
05-830 Nadarzyn
TEL. (022) 739-90-25,FAX (022)739-79-06 www.pasprojekt.com

ZESPÓŁ AUTORSKI:	IMIĘ I NAZWISKO	NR UPR.:	PODPIS:
PROJEKTOWAŁ:	mgr inż. Marcin Polak	LUB/0202/POOK/13 upr. bud. w specjalności konstr.-bud. do projektowania bez ograniczeń	
OPRACOWANIE:	mgr inż. Przemysław Balicki		
	mgr inż. Michał Getke		
	mgr inż. Roman Księżak		
	Mateusz Nowicki		
	Mateusz Borkowski		
SPRAWDZIŁ:	mgr inż. Irenusz Bielczenko	1067/EL/86 upr. bud. w specjalności konstr.-bud. do projektowania bez ograniczeń	

UWAGA: PROJEKT CHRONIONY PRAWEM AUTORSKIM. PROJEKT ARCHITEKTONICZNY JEST PROJEKTEM NADRZĘDNYM! WSZYSTKIE ROZBIEŻNOŚCI Z PROJEKTAMI BRANŻOWYMI SKONSULTOWAĆ Z PROJEKTANTEM GENERALNYM PRZED WYBUDOWANIEM !

RODZAJ RYSUNKU:
ŻELBET

TREŚĆ RYSUNKU:
Trybuna w budynku B4

SKALA: 1:50

NR.RYSUNKU: PAS-115-PW-K-Ż-TR-01

REWIZJA: