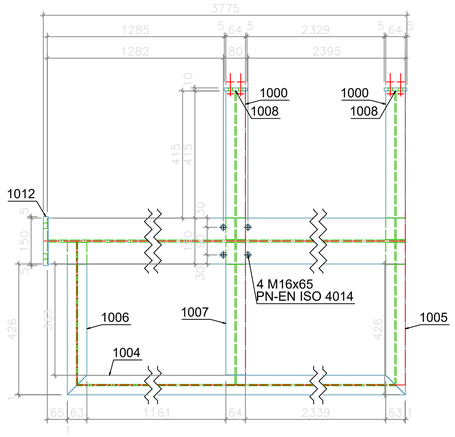

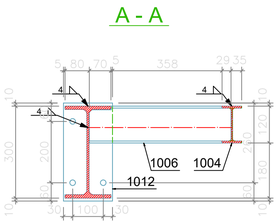

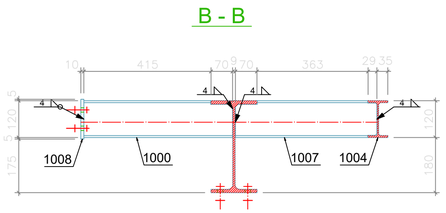

14 x 3
1:10 S235JR

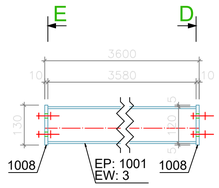

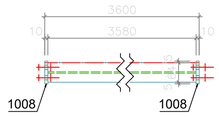

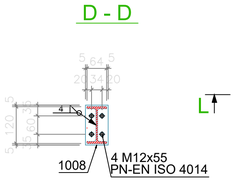

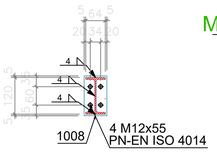

8 x S-1
1:10 S235JR

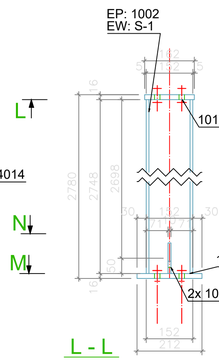

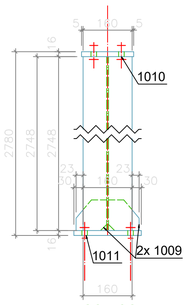

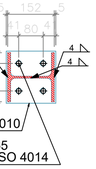

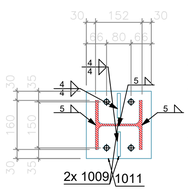

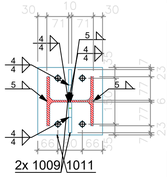

1 x 1
1:10 S235JR

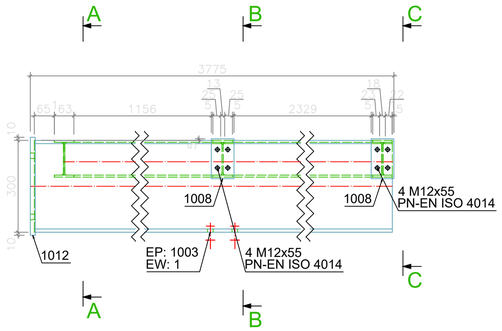

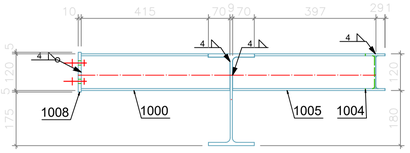

6 x 5
1:10 S235JR

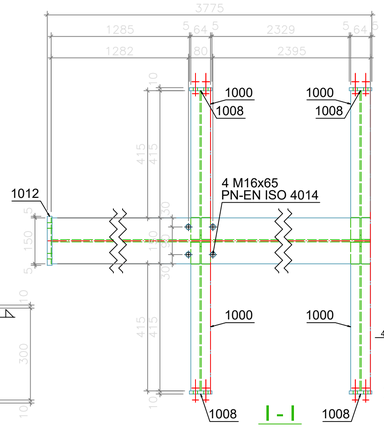

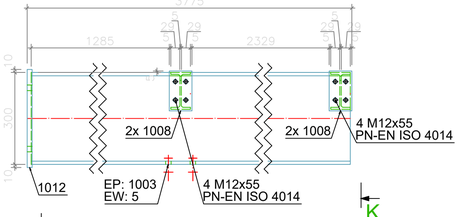

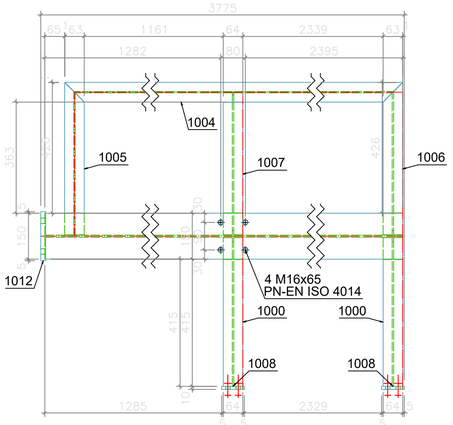

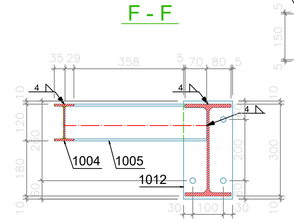

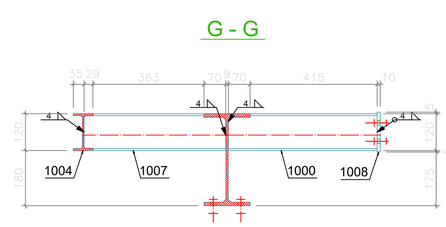

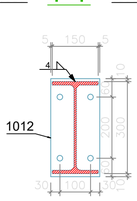

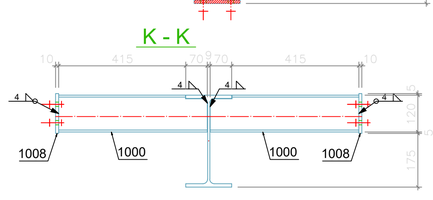

1 x 4
1:10 S235JR

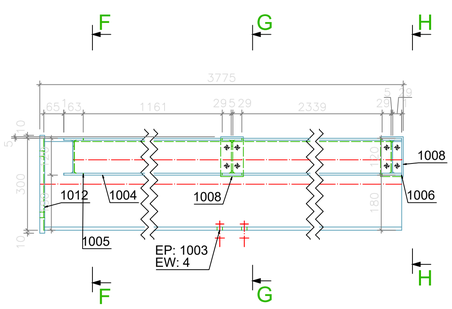

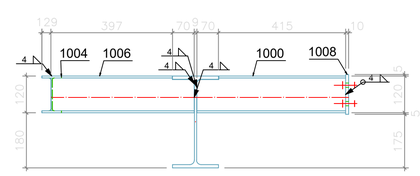

Widok 3D

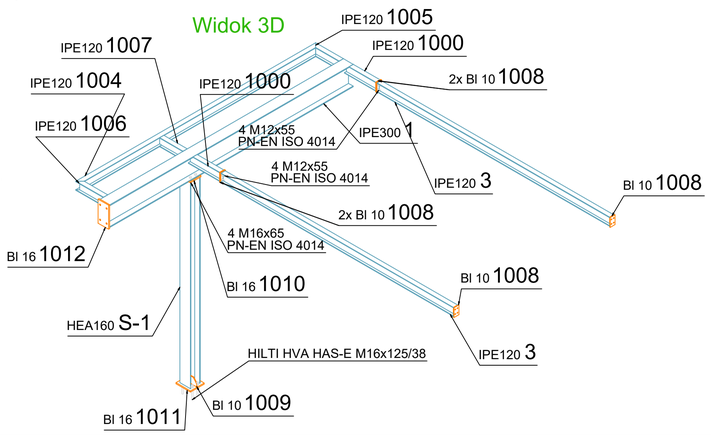

Pozycja	Nazwa	Ilość (szt.)	Długość (mm)	Szerokość (mm)	Materiał	Waga 1szt. (kg)	Waga (kg)
1	x	1					
1012	BL16x320x160	1	320	160	S235JR	6.43	6.43
1008	BL10x130x74	2	130	74	S235JR	0.76	1.51
1007	IPE120	1	462	0	S235JR	4.81	4.81
1006	IPE120	1	497	0	S235JR	5.17	5.17
1005	IPE120	1	497	0	S235JR	5.17	5.17
1004	IPE120	1	3691	0	S235JR	38.38	38.38
1003	IPE300	1	3757	0	S235JR	158.55	158.55
1000	IPE120	2	485	0	S235JR	5.05	10.1
-	M16 10.9	4	65	0	10.9	0.17	0.69
-	M12 10.9	8	55	0	10.9	0.08	0.66
Razem:		22					231.46
						Waga wszystkich (kg):	231.46

3	x	14					
1008	BL10x130x74	2	130	74	S235JR	0.76	1.51
1001	IPE120	1	3580	0	S235JR	37.23	37.23
-	M12 10.9	4	55	0	10.9	0.08	0.33
Razem:		7					39.07
						Waga wszystkich (kg):	547

4	x	1					
1012	BL16x320x160	1	320	160	S235JR	6.43	6.43
1008	BL10x130x74	2	130	74	S235JR	0.76	1.51
1007	IPE120	1	462	0	S235JR	4.81	4.81
1006	IPE120	1	497	0	S235JR	5.17	5.17
1005	IPE120	1	497	0	S235JR	5.17	5.17
1004	IPE120	1	3691	0	S235JR	38.38	38.38
1003	IPE300	1	3757	0	S235JR	158.55	158.55
1000	IPE120	2	485	0	S235JR	5.05	10.1
-	M16 10.9	4	65	0	10.9	0.17	0.69
Razem:		14					230.8
						Waga wszystkich (kg):	230.8

5	x	6					
1012	BL16x320x160	1	320	160	S235JR	6.43	6.43
1008	BL10x130x74	4	130	74	S235JR	0.76	3.02
1003	IPE300	1	3757	0	S235JR	158.55	158.55
1000	IPE120	4	485	0	S235JR	5.05	20.19
-	M16 10.9	4	65	0	10.9	0.17	0.69
-	M12 10.9	8	55	0	10.9	0.08	0.66
Razem:		22					189.54
						Waga wszystkich (kg):	1137.26

S-1	x	8					
1011	BL16x220x212	1	220	212	S235JR	5.86	5.86
1010	BL16x170x162	1	170	162	S235JR	3.46	3.46
1009	BL10x100x100	2	100	100	S235JR	0.65	1.3
1002	HEA160	1	2748	0	S235JR	83.54	83.54
	HILTI HVA HAS-E M16x125/38	4	190	0	5.8	0.35	1.39
Razem:		9					95.55
						Waga wszystkich (kg):	764.37

UWAGI :

WSZYSTKIE NAZWY UŻYTE W PROJEKCIE STANOWIĄ INFORMACJĘ O PARAMERTRACH URZĄDZEŃ I MATERIAŁÓW. WYKONAWCA PRZED WBUDOWANIEM PRZEDSTAWI KARTY MATERIAŁOWE Z ZAŁĄCZENIEM WSZELKICH DOKUMENTÓW POTWIERDZAJĄCYCH ICH PARAMETRY TECHNICZNE I HIGIENICZNE. MATERIAŁY I URZĄDZENIA INNE NIŻ UŻYTE W PROJEKCIE PODLEGAJĄ AKCEPTACJI GŁÓWNEGO PROJEKTANTA ORAZ WYMAGAJĄ SPORZĄDZENIA DOKUMENTACJI ZAMIENNEJ KTÓRA PODLEGA UZGODNIENIU Z GŁÓWNYM PROJEKTANTEM

INWESTYCJA:

ROZBUDOWA, PRZEBUDOWA I REMONT CENTRUM SPOTKAŃ EUROPEJSKICH "ŚWIATOWID" W ELBLĄGU.

NR PROJEKTU: 115

ADRES INWEST.:

Pl. Kazimierza Jagiellończyka 1, Elbląg 82-300

INWESTOR:

Centrum Spotkań Europejskich "Światowid" w Elblągu

Pl. Kazimierza Jagiellończyka 1, Elbląg 82-300

BRANZA: ARCHITEKTURA

FAZA: PROJEKT WYKONAWCZY

DATA: 09 - 2016 r.

PAS PROJEKT

PAS PROJEKT SP. Z O.O.
ul. Plantowa 5;
05-830 Nadarzyn
TEL. (022) 739-90-25,FAX (022)739-79-06 www.pasprojekt.com

ZESPÓŁ AUTORSKI:	IMIĘ I NAZWISKO	NR UPR.:	PODPIS:
PROJEKTOWAŁ:	mgr inż. Marcin Polak	LUB/0202/POOK/13 upr. bud. w specjalności konstr.-bud. bez ograniczeń	
OPRACOWANIE:	mgr inż. Przemysław Balicki		
	mgr inż. Michał Getke		
	mgr inż. Roman Książak		
	Mateusz Nowicki		
	Mateusz Borkowski		
SPRAWDZIŁ:	mgr inż. Ireneusz Bielczenko	1067/EL/86 upr. bud. w specjalności konstr.-bud. bez ograniczeń	

UWAGA: PROJEKT CHRONIONY PRAWEM AUTORSKIM. PROJEKT ARCHITEKTONICZNY JEST PROJEKTEM NADRZĘDNYM! WSZYSTKIE ROZBIEŻNOŚCI Z PROJEKTAMI BRANŻOWYMI SKONSULTOWAĆ Z PROJEKTANTEM GENERALNYM PRZED WYBUDOWANIEM !

RODZAJ RYSUNKU:

STAL

TREŚĆ RYSUNKU:

Zadaszenie wejścia głównego do budynku
A rysunek wykonawczy

SKALA: 1:10

NR.RYSUNKU: PAS-115-PW-K-ST-D-04

REWIZJA: