WYKAZ STALI ZBROJENIOWEJ

Nr	ϕ [mm]	Klasa stali	Sztuk	Kształt [cm]	Długość [cm]	Długość całkowita [m] ϕ8	ϕ10	ϕ16	ϕ20
1	ϕ10	A IIIN	17	1159	1159	197.03			
3	ϕ10	A IIIN	11	279	279	30.69			
4	ϕ10	A IIIN	15	528	528	79.2			
5	ϕ10	A IIIN	11	547	547	60.17			
7	ϕ10	A IIIN	79	343	343	270.97			
8	ϕ10	A IIIN	19	293	293	55.67			
9	ϕ10	A IIIN	11	566	566	62.26			
10	ϕ10	A IIIN	5	443	443	22.15			
11	ϕ16	A IIIN	15	363	363			54.45	
12	ϕ20	A IIIN	8	1123	1123				89.84
13	ϕ10	A IIIN	408	8 / 25 / 44	154	628.32			
14	ϕ20	A IIIN	8	525	525				42
15	ϕ10	A IIIN	18	982	982	176.76			
16	ϕ10	A IIIN	6	662	662	39.72			
17	ϕ10	A IIIN	7	205	205	14.35			
18	ϕ10	A IIIN	8	287	287	22.96			
19	ϕ10	A IIIN	13	323	323	41.99			
20	ϕ10	A IIIN	5	108	108	5.4			
21	ϕ10	A IIIN	2	157	157	3.14			
22	ϕ10	A IIIN	4	152	152	6.08			
23	ϕ10	A IIIN	4	80	80	3.2			
25	ϕ10	A IIIN	2	119	119	2.38			
26	ϕ8	A IIIN	173	8 / 18 / 44	140	242.2			
27	ϕ8	A IIIN	86	8 / 10 / 44	124	106.64			
28	ϕ8	A IIIN	256	8 / 12 / 44	138	353.28			
29	ϕ16	A IIIN	3	1171	1171			35.13	
30	ϕ16	A IIIN	3	997	997			29.91	
31	ϕ16	A IIIN	4	947	947			37.88	
32	ϕ16	A IIIN	3	528	528			15.84	
33	ϕ16	A IIIN	3	287	287			8.61	
Długość ogółem [m]						702.12	1722.44	181.82	131.84
Ciężar 1mb [kg]						0.395	0.617	1.58	2.47
Ciężar ogółem [kg]						277.3	1062.7	287.3	325.6
Ciężar wg klas stali [kg]								(A IIIN) 1952.9	
Ciężar razem [kg]									1952.9

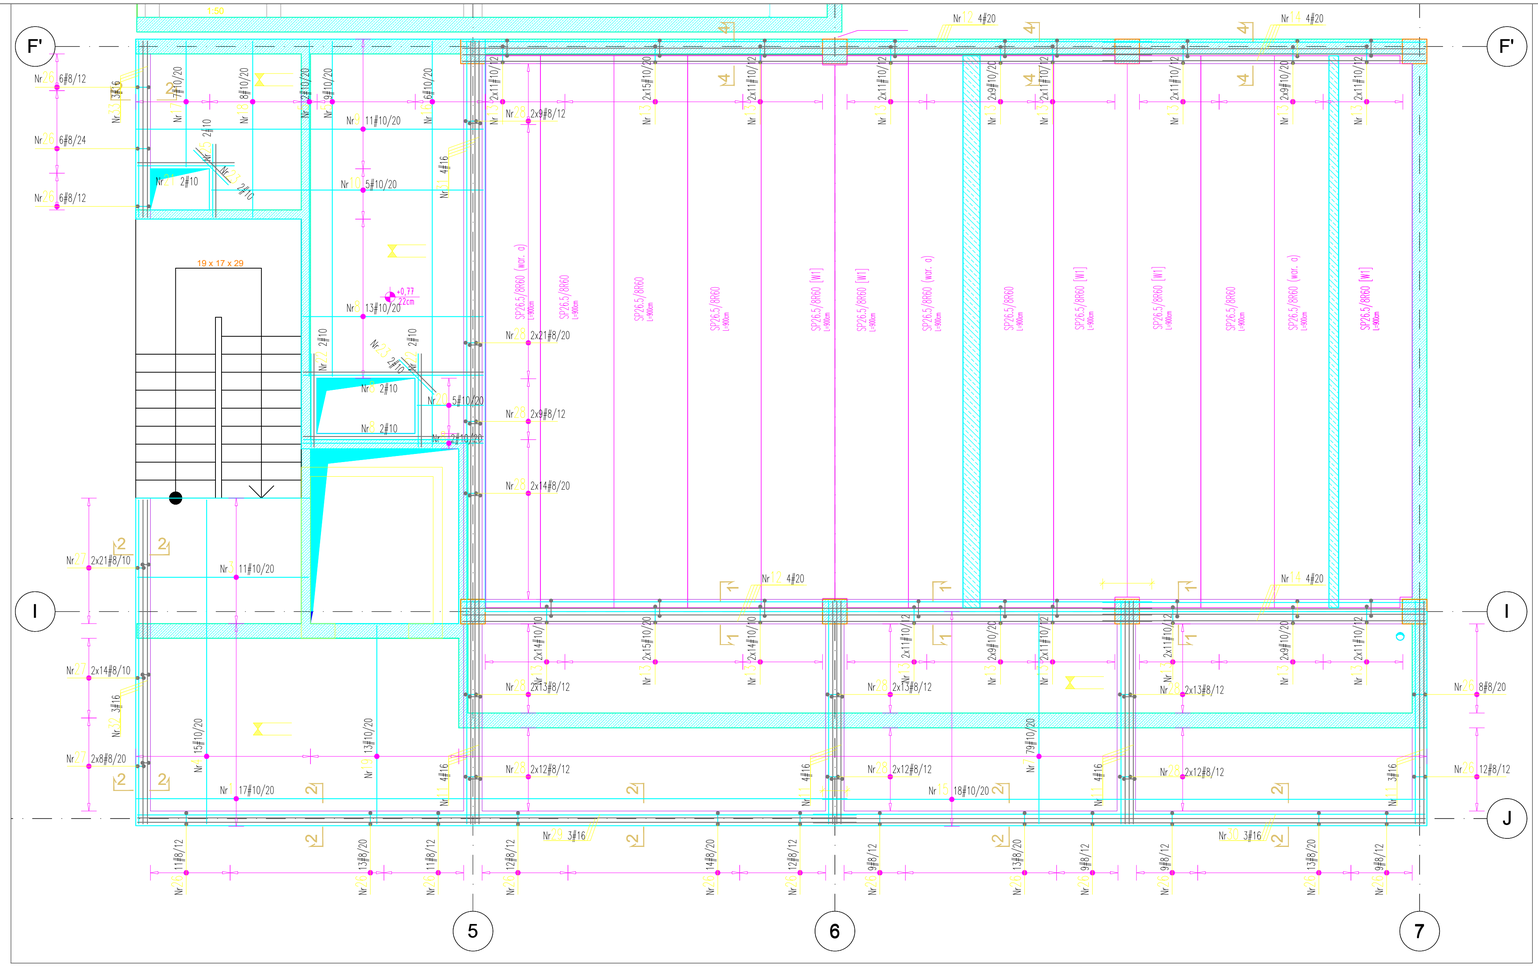

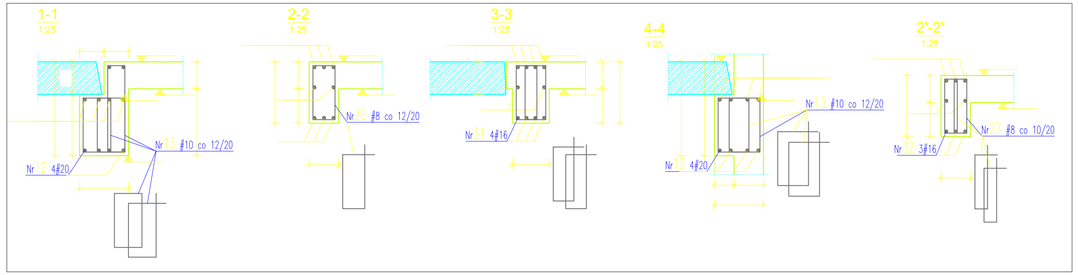

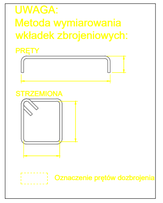

BETON: C25/30
STAL: AIII-N (B500SP)
OTULINA: 2cm

UWAGI :

WSZYSTKIE NAZWY UŻYTE W PROJEKCIE STANOWIĄ INFORMACJĘ O PARAMERTRACH URZĄDZEŃ I MATERIAŁÓW. WYKONAWCA PRZED WBUDOWANIEM PRZEDSTAWI KARTY MATERIAŁOWE Z ZAŁĄCZENIEM WSZELKICH DOKUMENTÓW POTWIERDZAJĄCYCH ICH PARAMETRY TECHNICZNE I HIGIENICZNE. MATERIAŁY I URZĄDZENIA INNE NIŻ UŻYTE W PROJEKCIE PODLEGAJA AKCEPTACJI GŁÓWNEGO PROJEKTANTA ORAZ WYMAGAJĄ SPORZĄDZENIA DOKUMENTACJI ZAMIENNEJ KTÓRA PODLEGA UZGODNIENIU Z GŁÓWNYM PROJEKTANTEM

INWESTYCJA:

ROZBUDOWA, PRZEBUDOWA I REMONT CENTRUM SPOTKAŃ EUROPEJSKICH "ŚWIATOWID" W ELBLĄGU.

NR PROJEKTU: 115

ADRES INWEST.:
Pl. Kazimierza Jagiellończyka 1, Elbląg 82-300

INWESTOR:
Centrum Spotkań Europejskich "Światowid" w Elblągu

Pl. Kazimierza Jagiellończyka 1, Elbląg 82-300

BRANŻA: ARCHITEKTURA

FAZA: PROJEKT WYKONAWCZY

DATA: 09 - 2016 r.

PAS PROJEKT
PAS PROJEKT SP. Z O.O.
ul. Plantowa 5;
05-830 Nadarzyn
TEL. (022) 739-90-25,FAX (022)739-79-06 www.pasprojekt.com

ZESPÓŁ AUTORSKI:	IMIĘ I NAZWISKO	NR UPR.:	PODPIS:
PROJEKTOWAŁ:	mgr inż. Marcin Polak	LUB/0202/POOK/13 (upr. bud. w specjalności konstr.-bud. do projektowania bez ograniczeń)	
OPRACOWANIE:	mgr inż. Przemysław Balicki		
	mgr inż. Michał Getke		
	mgr inż. Roman Księżak		
	Mateusz Nowicki		
	Mateusz Borkowski		
SPRAWDZIŁ:	mgr inż. Ireneusz Bieleczenko	1067/EL/86 (upr. bud. w specjalności konstr.-bud. do projektowania bez ograniczeń)	

UWAGA: PROJEKT CHRONIONY PRAWEM AUTORSKIM. PROJEKT ARCHITEKTONICZNY JEST PROJEKTEM NADRZĘDNYM WSZYSTKIE ROZBIEŻNOŚCI Z PROJEKTAMI BRANŻOWYMI SKONSULTOWAĆ Z PROJEKTANTEM GENERALNYM PRZED WYBUDOWANIEM !

RODZAJ RYSUNKU:
ZBROJENIA

TREŚĆ RYSUNKU:
Zbrojenie dolne płyty poz. +0,47 bud. C

SKALA: 1:100 1:50 1:25

NR.RYSUNKU:
PAS-115-PW-K-ZBR-PL-D-11

REWIZJA: