WYKAZ STALI ZBROJENIOWEJ

Nr	# [mm]	Klasa stali	Sztuk	Kształt [cm]	Długość [cm]	Długość całkowita [m] 10	12	16	20
1	#10	A IIIN	17	18 957	975	165.75			
2	#10	A IIIN	11	18 279 18	315	34.65			
3	#10	A IIIN	15	18 528 18	564	84.6			
4	#10	A IIIN	9	18 547 18	583	52.47			
5	#10	A IIIN	79	18 343 18	379	299.41			
6	#10	A IIIN	4	293	293	11.72			
7	#10	A IIIN	11	18 563 18	599	65.89			
8	#10	A IIIN	5	18 443 18	479	23.95			
9	#16	A IIIN	8	42 30 365 30 42	507			40.56	
10	#20	A IIIN	4	42 40 873	955				38.2
11	#20	A IIIN	4	42 775	817				32.68
12	#10	A IIIN	19	18 1182	1200	228			
13	#10	A IIIN	8	18 662 18	698	55.84			
14	#10	A IIIN	7	18 205 18	241	16.87			
15	#10	A IIIN	8	18 287 18	323	25.84			
16	#10	A IIIN	13	18 323 18	359	46.67			
17	#10	A IIIN	5	108	108	5.4			
18	#10	A IIIN	2	157	157	3.14			
19	#10	A IIIN	4	152	152	6.08			
20	#10	A IIIN	4	80	80	3.2			
21	#10	A IIIN	2	119	119	2.38			
22	#16	A IIIN	3	40 921	961			28.83	
23	#16	A IIIN	3	40 747	787			23.61	
24	#16	A IIIN	4	563	563			22.52	
25	#20	A IIIN	3	42 30 528	600				18
26	#16	A IIIN	3	42 30 287 30 42	431			12.93	
27	#20	A IIIN	10	200	200				20
28	#16	A IIIN	3	570	570			17.1	
29	#20	A IIIN	4	42 40 775	857				34.28
30	#20	A IIIN	4	42 873	915				36.6
31	#16	A IIIN	3	42 30 363	435			13.05	
32	#16	A IIIN	4	42 30 783	855			34.2	
33	#10	A IIIN	15	18 293 18	329	49.35			
34	#12	A IIIN	101	150	150		151.5		
35	#12	A IIIN	18	18 25 84	127		22.86		
				Długość ogółem [m]		1181.21	174.36	192.8	179.76
				Ciężar 1mb [kg]		0.617	0.888	1.58	2.47
				Ciężar ogółem [kg]		728.8	154.8	304.6	444
				Ciężar wg klas stali [kg]				(A IIIN)	1632.2
				Ciężar razem [kg]					1632.2

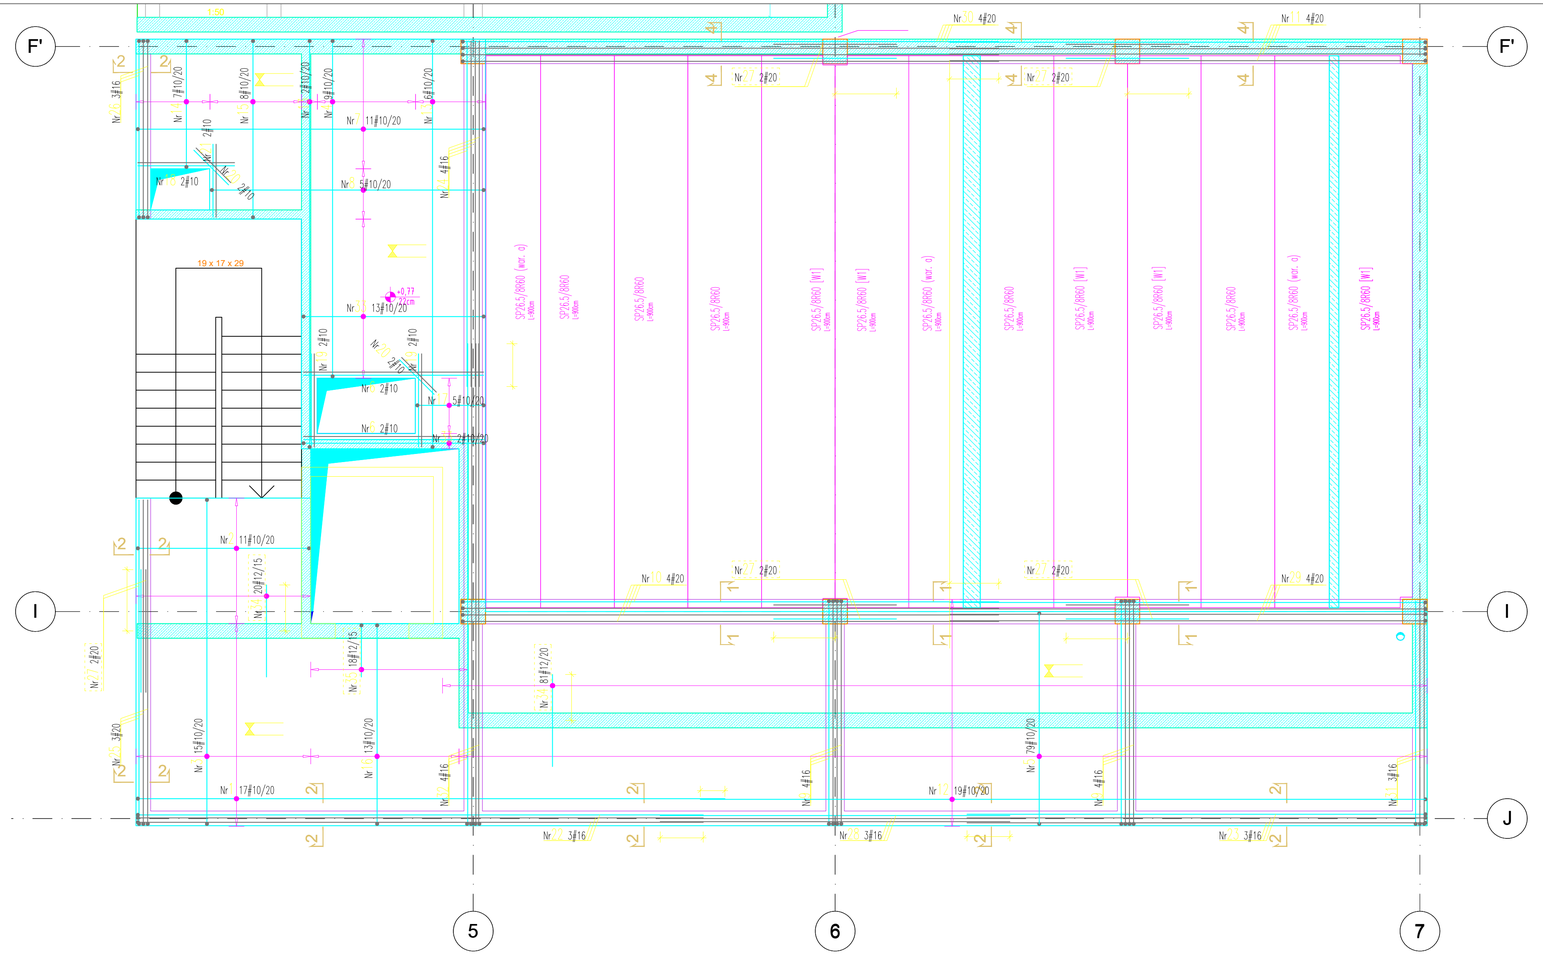

UWAGA:
Metoda wymiarowania wkładek zbrojeniowych:

PRĘTY

STRZEMIONA

Oznaczenie prętów dozbrojenia

BETON: C25/30
STAL: AIII-N (B500SP)
OTULINA: 2cm

UWAGI :

WSZYSTKIE NAZWY UŻYTE W PROJEKCIE STANOWIĄ INFORMACJĘ O PARAMERTRACH URZĄDZEŃ I MATERIAŁÓW. WYKONAWCA PRZED WBUDOWANIEM PRZEDSTAWI KARTY MATERIAŁOWE Z ZAŁĄCZENIEM WSZELKICH DOKUMENTÓW POTWIERDZAJĄCYCH ICH PARAMETRY TECHNICZNE I HIGIENICZNE. MATERIAŁY I URZĄDZENIA INNE NIŻ UŻYTE W PROJEKCIE PODLEGAJA AKCEPTACJI GŁÓWNEGO PROJEKTANTA ORAZ WYMAGAJĄ SPORZĄDZENIA DOKUMENTACJI ZAMIENNEJ KTÓRA PODLEGA UZGODNIENIU Z GŁÓWNYM PROJEKTANTEM

INWESTYCJA:

ROZBUDOWA, PRZEBUDOWA I REMONT CENTRUM SPOTKAŃ EUROPEJSKICH "ŚWIATOWID" W ELBLĄGU.

NR PROJEKTU: 115

ADRES INWEST.:
Pl. Kazimierza Jagiellończyka 1, Elbląg 82-300

INWESTOR:
Centrum Spotkań Europejskich "Światowid" w Elblągu

Pl. Kazimierza Jagiellończyka 1, Elbląg 82-300

BRANZA: ARCHITEKTURA

FAZA: PROJEKT WYKONAWCZY

DATA: 09 - 2016 r.

PAS PROJEKT

PAS PROJEKT SP. Z O.O.
ul. Plantowa 5;
05-830 Nadarzyn
TEL. (022) 739-90-25,FAX (022)739-79-06 www.pasprojekt.com

ZESPÓŁ AUTORSKI:	IMIĘ I NAZWISKO	NR UPR.:	PODPIS:
PROJEKTOWAŁ:	mgr inż. Marcin Polak	LUB/0202/POOK/13 (art. dust. w specjalności konstr.-bud. do projektowania bez ograniczeń	
OPRACOWANIE:	mgr inż. Przemysław Balicki		
	mgr inż. Michał Getke		
	mgr inż. Roman Księżak		
	Mateusz Nowicki		
	Mateusz Borkowski		
SPRAWDZIŁ:	mgr inż. Ireneusz Bielczenko	1067/EL/86 (art. dust. w specjalności konstr.-bud. do projektowania bez ograniczeń	

UWAGA: PROJEKT CHRONIONY PRAWEM AUTORSKIM. PROJEKT ARCHITEKTONICZNY JEST PROJEKTEM NADRZĘDNYM WSZYSTKIE ROZBIEŻNOŚCI Z PROJEKTAMI BRANŻOWYMI SKONSULTOWAĆ Z PROJEKTANTEM GENERALNYM PRZED WYBUDOWANIEM !

RODZAJ RYSUNKU:
ZBROJENIA

TREŚĆ RYSUNKU:
Zbrojenie górne płyty poz. +0,47 bud. C

SKALA: 1:100 1:50 1:25

NR.RYSUNKU:
PAS-115-PW-K-ZBR-PL-D-12

REWIZJA: