Zbrojenie góre

1:50

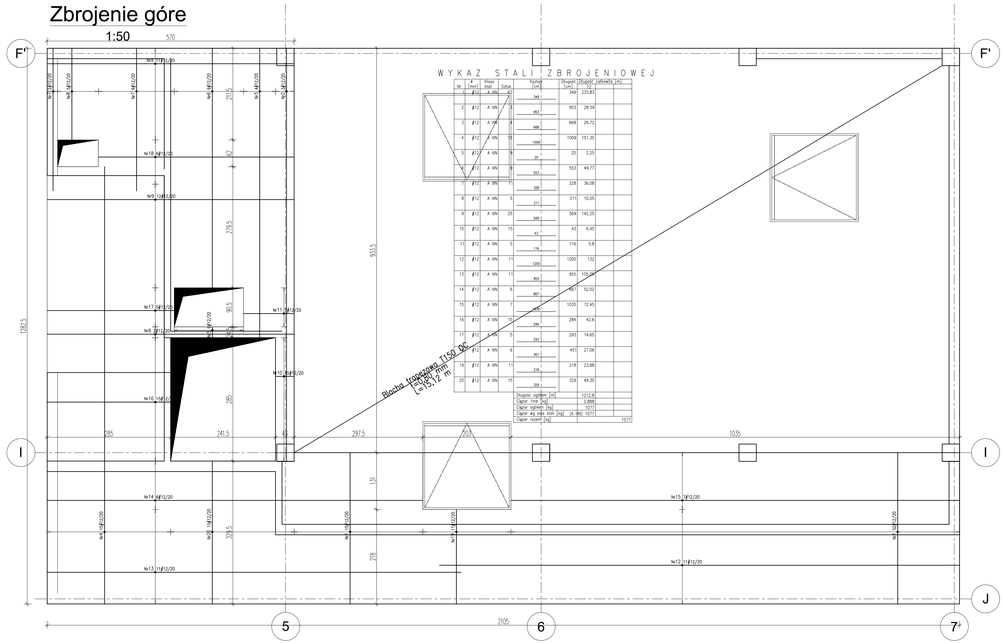

WYKAZ STALI ZBROJENIOWEJ

Nr	# [mm]	Klasa stali	Sztuk	Kształt [cm]	Długość [cm]	Długość całkowita [m]
	#12	A IIIN	97		349	233.83
2	#12	A IIIN	3	953	953	28.59
3	#12	A IIIN	4	668	668	26.72
4	#12	A IIIN	15	1009	1009	151.35
5	#12	A IIIN	9	25	25	2.25
6	#12	A IIIN	9	553	553	49.77
7	#12	A IIIN	11	328	328	36.08
8	#12	A IIIN	5	211	211	10.55
9	#12	A IIIN	25	569	569	142.25
10	#12	A IIIN	15	43	43	6.45
11	#12	A IIIN	5	116	116	5.8
12	#12	A IIIN	11	1200	1200	132
13	#12	A IIIN	15	955	955	105.05
14	#12	A IIIN	4	867	867	52.02
15	#12	A IIIN	7	1035	1035	72.45
16	#12	A IIIN	15	284	284	42.6
17	#12	A IIIN	5	293	293	14.65
18	#12	A IIIN	4	451	451	27.06
19	#12	A IIIN	11	218	218	23.98
20	#12	A IIIN	15	329	329	49.35

Długość ogółem [m]	1212.8
Ciężar 1mb [kg]	0.888
Ciężar ogółem [kg]	1077
Ciężar wg wzy. wyk [kg]	[K.BN] 1077
Ciężar razem [kg]	1077

Zbrojenie dolne

1:50

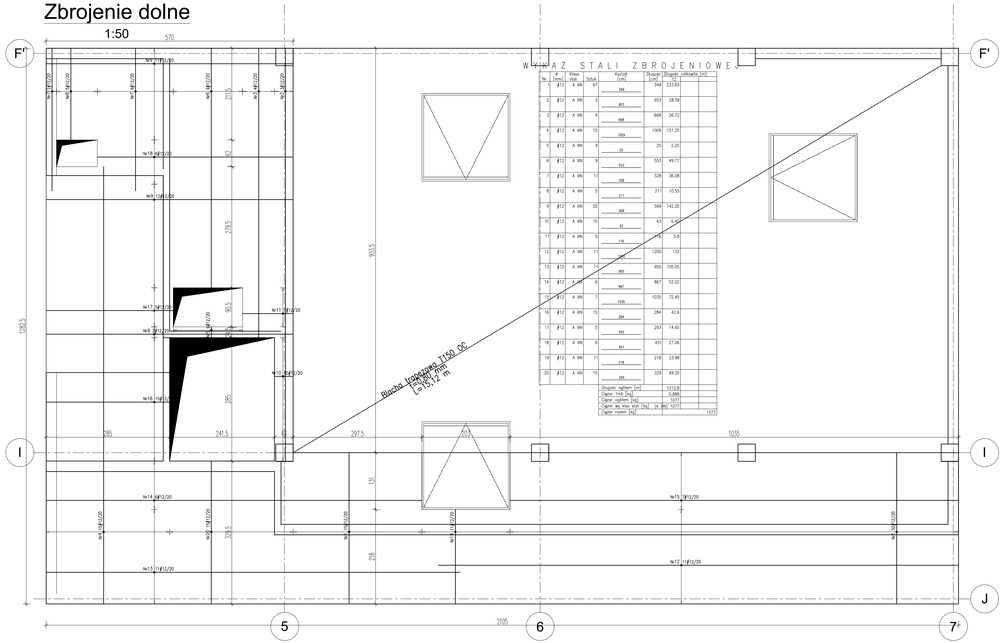

WYKAZ STALI ZBROJENIOWEJ

Nr	# [mm]	Klasa stali	Sztuk	Kształt [cm]	Długość [cm]	Długość całkowita [m]
	#12	A IIIN	97		349	233.83
2	#12	A IIIN	3	953	953	28.59
3	#12	A IIIN	4	668	668	26.72
4	#12	A IIIN	15	1009	1009	151.35
5	#12	A IIIN	9	25	25	2.25
6	#12	A IIIN	9	553	553	49.77
7	#12	A IIIN	11	328	328	36.08
8	#12	A IIIN	5	211	211	10.55
9	#12	A IIIN	25	569	569	142.25
10	#12	A IIIN	15	43	43	6.45
11	#12	A IIIN	5	116	116	5.8
12	#12	A IIIN	11	1200	1200	132
13	#12	A IIIN	15	955	955	105.05
14	#12	A IIIN	4	867	867	52.02
15	#12	A IIIN	7	1035	1035	72.45
16	#12	A IIIN	15	284	284	42.6
17	#12	A IIIN	5	293	293	14.65
18	#12	A IIIN	4	451	451	27.06
19	#12	A IIIN	11	218	218	23.98
20	#12	A IIIN	15	329	329	49.35

Długość ogółem [m]	1212.8
Ciężar 1mb [kg]	0.888
Ciężar ogółem [kg]	1077
Ciężar wg wzy. wyk [kg]	[K.BN] 1077
Ciężar razem [kg]	1077

STAL: S355
Zabezpieczenie korozyjne przez ocynkowanie

UWAGI :

WSZYSTKIE NAZWY UŻYTE W PROJEKCIE STANOWIĄ INFORMACJĘ O PARAMERTRACH URZĄDZEŃ I MATERIAŁÓW. WYKONAWCA PRZED WBUDOWANIEM PRZEDSTAWI KARTY MATERIAŁOWE Z ZAŁĄCZENIEM WSZELKICH DOKUMENTÓW POTWIERDZAJĄCYCH ICH PARAMETRY TECHNICZNE I HIGIENICZNE. MATERIAŁY I URZĄDZENIA INNE NIŻ UŻYTE W PROJEKCIE PODLEGAJĄ AKCEPTACJI GŁÓWNEGO PROJEKTANTA ORAZ WYMAGAJĄ SPORZĄDZENIA DOKUMENTACJI ZAMIENNEJ KTÓRA PODLEGA UZGODNIENIU Z GŁÓWNYM PROJEKTANTEM

INWESTYCJA:

ROZBUDOWA, PRZEBUDOWA I REMONT CENTRUM SPOTKAŃ EUROPEJSKICH "ŚWIATOWID" W ELBLĄGU.

NR PROJEKTU: 115

ADRES INWEST.: Pl. Kazimierza Jagiellończyka 1, Elbląg 82-300

INWESTOR: Centrum Spotkań Europejskich "Światowid" w Elblągu

Pl. Kazimierza Jagiellończyka 1, Elbląg 82-300

BRANŻA: ARCHITEKTURA

FAZA: PROJEKT WYKONAWCZY

DATA: 09 - 2016 r.

PAS PROJEKT

PAS PROJEKT SP. Z O.O.
ul. Piaritowa 5,
05-830 Nadarzyn
TEL. (022) 739-90-25,FAX ((022)739-79-06 www.pasprojekt.com

ZESPÓŁ AUTORSKI:	IMIĘ I NAZWISKO	NR UPR.	PODPIS
PROJEKTOWAŁ:	mgr inż. Marcin Polak	LUBGO/2/POOK/13	
OPRACOWAŁ:	mgr inż. Przemysław Balicki		
	mgr inż. Michał Getka		
	mgr inż. Roman Krajczak		
	Mateusz Nowicki		
	Mateusz Borkowski		
SPRAWDZIŁ:	mgr inż. Ireneusz Bielczenko	1067/EL/86	

UWAGA: PROJEKT CHRONIONY PRAWEM AUTORSKIM. PROJEKT ARCHITEKTONICZNY JEST PROJEKTEM NADRZĘDNYM WSZYSTKIE ROZBIEŻNOŚCI Z PROJEKTAMI BRANŻOWYMI SKONSULTOWAĆ Z PROJEKTANTEM GENERALNYM PRZED WYBUDOWANIEM !

RODZAJ RYSUNKU: Żelbet

TREŚĆ RYSUNKU: Zbrojenie stropu +6,91 budynek C

SKALA: 1:50

NR.RYSUNKU: PAS-115-PW-K-ZBR-PL-D-15

REWIZJA: