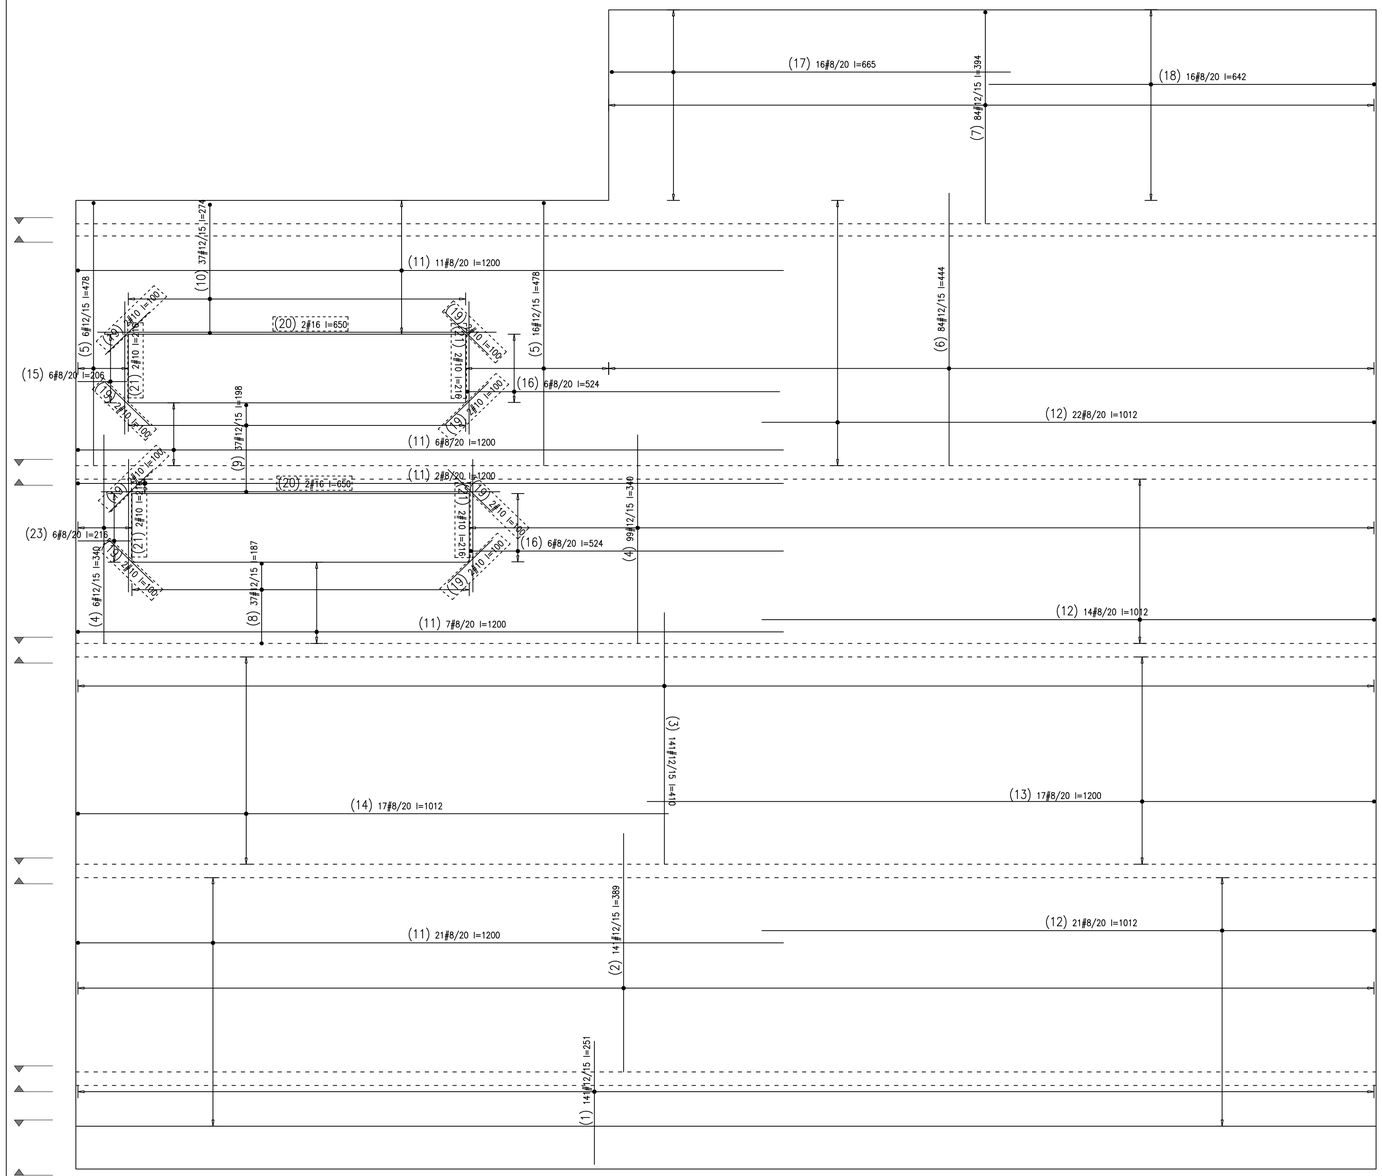

WYKAZ STALI ZBROJENIOWEJ

Nr	# [mm]	Klasa	Otulenie C[cm]	Kształt [cm]	Rozwinięcie [cm]	E	S	Ilość sztuk	Waga [kg]		
1	#12	A-III-N	282	90 397	251				707.82		
2	#12	A-III-N	282	389	389				1096.98		
3	#12	A-III-N	282	415	410				1156.2		
4	#12	A-III-N	210	340	340				714		
5	#12	A-III-N	44	90 478	478				210.32		
6	#12	A-III-N	168	444	444				745.92		
7	#12	A-III-N	168	90 394	394				661.92		
8	#12	A-III-N	74	187	187				138.38		
9	#12	A-III-N	74	198	198				146.52		
10	#12	A-III-N	74	90 274 10	274				202.76		
11	#8	A-III-N	94	90 1200	1200		1120				
12	#8	A-III-N	114	90 1012	1012		1153.68				
13	#8	A-III-N	34	90 1200	1200		408				
14	#8	A-III-N	34	90 1012	1012		344.08				
15	#8	A-III-N	6	90 206 10	206		12.36				
16	#8	A-III-N	24	90 524	524		125.76				
17	#8	A-III-N	32	90 665	665		212.8				
18	#8	A-III-N	32	90 642	642		205.44				
19	#10	A-III-N	32	100	100			32			
20	#16	A-III-N	8	650	650					52	
21	#10	A-III-N	16	206	218		34.56				
22	#6	A-III-N	560	29	29	182.4					
23	#8	A-III-N	6	10 90 218 10	218		12.96				
Properties: system [cm]						182.4	3603.08	66.56	5780.82	52	
Ciężar 1mb [kg]						0.222	0.395	0.617	0.888	1.58	
Ciężar system [kg]						39.1	1423.2	41.1	5133.41	82.2	
Ciężar wg tbl. #16 [kg]									(A III-N) 6716		
Ciężar razem [kg]											6716

UWAGA:
Beton: C25/30
Stal: B500SP
Otulina: 2cm
W miejscach otworów wyciąć pręty zbrojeniowe zastępując je dozbrojeniami wg rysunku.

UWAGI :

WSZYSTKIE NAZWY UŻYTE W PROJEKCIE STANOWIĄ INFORMACJĘ O PARAMERTRACH URZĄDZEŃ I MATERIAŁÓW. WYKONAWCA PRZED WBUDOWANIEM PRZEDSTAWI KARTY MATERIAŁOWE Z ZAŁĄCZENIEM WSZELKICH DOKUMENTÓW POTWIERDZAJĄCYCH ICH PARAMETRY TECHNICZNE I HIGIENICZNE. MATERIAŁY I URZĄDZENIA INNE NIŻ UŻYTE W PROJEKCIE PODLEGAJA AKCEPTACJI GŁÓWNEGO PROJEKTANTA ORAZ WYMAGAJĄ SPORZĄDZENIA DOKUMENTACJI ZAMIENNEJ KTÓRA PODLEGA UZGODNIENIU Z GŁÓWNYM PROJEKTANTEM

INWESTYCJA:

ROZBUDOWA, PRZEBUDOWA I REMONT CENTRUM SPOTKAŃ EUROPEJSKICH "ŚWIATOWID" W ELBLĄGU.

NR PROJEKTU: 115

ADRES INWEST.: Pl. Kazimierza Jagiellończyka 1, Elbląg 82-300

INWESTOR: Centrum Spotkań Europejskich "Światowid" w Elblągu

Pl. Kazimierza Jagiellończyka 1, Elbląg 82-300

BRANZA: ARCHITEKTURA

FAZA: PROJEKT WYKONAWCZY

DATA: 09 - 2016 r.

PAS PROJEKT

PAS PROJEKT SP. Z O.O.
ul. Plantowa 5;
05-830 Nadarzyn
TEL. (022) 739-90-25,FAX (022)739-79-06 www.pasprojekt.com

ZESPÓŁ AUTORSKI:	IMIĘ I NAZWISKO	NR UPR.:	PODPIS:
PROJEKTOWAŁ:	mgr inż. Marcin Polak	LUB/0202/POOK/13 (upr. bud. w specjalności konstr.-bud. bez ograniczeń)	
OPRACOWANIE:	mgr inż. Przemysław Balicki		
	mgr inż. Michał Getke		
	mgr inż. Roman Księżak		
	Mateusz Nowicki		
	Mateusz Borkowski		
SPRAWDZIŁ.:	mgr inż. Irenusz Bielczenko	1067/EL/86 (upr. bud. w specjalności konstr.-bud. bez ograniczeń)	

UWAGA: PROJEKT CHRONIONY PRAWEM AUTORSKIM. PROJEKT ARCHITEKTONICZNY JEST PROJEKTEM NADRZĘDNYM! WSZYSTKIE ROZBIEŻNOŚCI Z PROJEKTAMI BRANŻOWYMI SKONSULTOWAĆ Z PROJEKTANTEM GENERALNYM PRZED WYBUDOWANIEM !

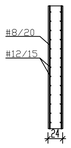

UWAGA:
Metoda wymiarowania wkładek zbrojeniowych:

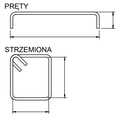

RODZAJ RYSUNKU: ZBROJENIE

TREŚĆ RYSUNKU: Zbrojenie ściany B/sc1

SKALA: 1:50

NR.RYSUNKU: PAS-115-PW-K-ZBR-SC-D-01

REWIZJA: