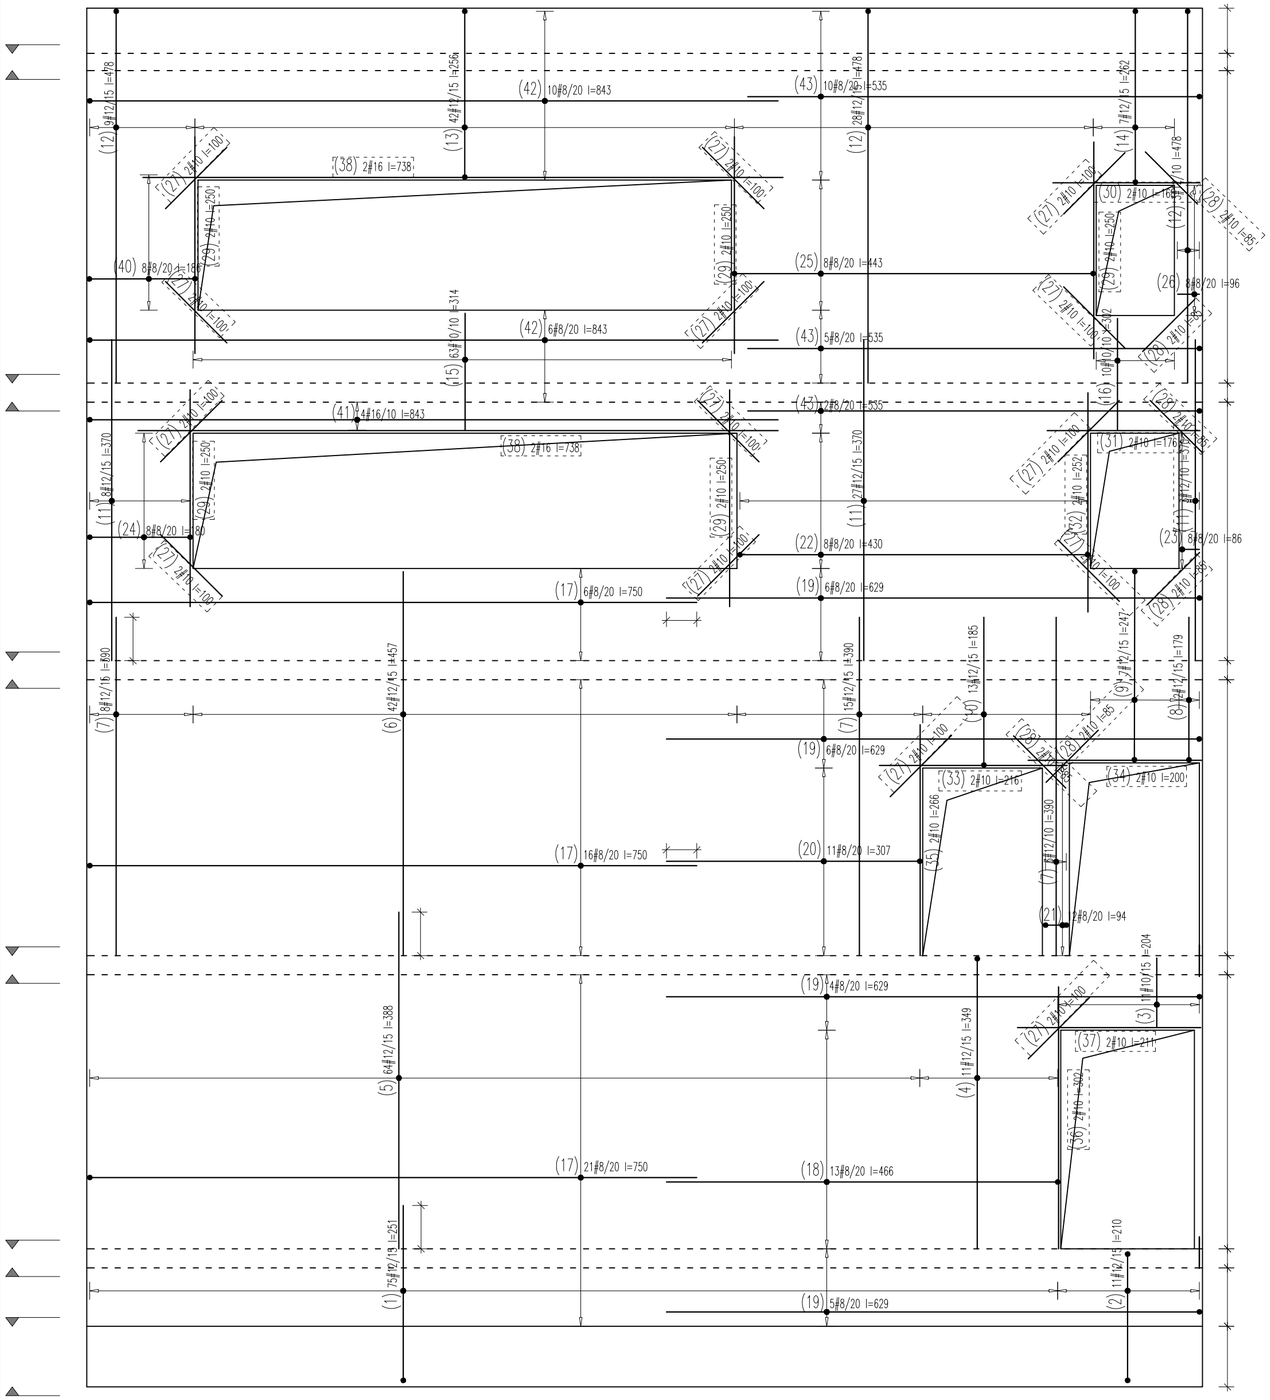

WYKAZ STALI ZBROJENIOWEJ

Nr	ϕ [mm]	Klasa stali	Sztuk	Kształt [cm]	Długość [cm]	Długość całkowita [m] 6	8	10	12	16
1	ϕ12	A III–N	150	50 201	251				376.5	
2	ϕ12	A III–N	22	50 145 15	210				46.2	
3	ϕ10	A III–N	22	6 79 17	204			44.88		
4	ϕ12	A III–N	22	15 334	349				76.78	
5	ϕ12	A III–N	128	388	388				496.64	
6	ϕ12	A III–N	84	15 442	457				383.88	
7	ϕ12	A III–N	52	390	390				202.8	
8	ϕ12	A III–N	4	15 164	179				7.16	
9	ϕ12	A III–N	14	15 217 15	247				34.58	
10	ϕ12	A III–N	26	15 170	185				48.1	
11	ϕ12	A III–N	76	370	370				281.2	
12	ϕ12	A III–N	80	50 428	478				382.4	
13	ϕ12	A III–N	84	15 191 50	256				215.04	
14	ϕ12	A III–N	14	15 197 50	262				36.68	
15	ϕ10	A III–N	126	6 134 17	314			395.64		
16	ϕ10	A III–N	20	6 128 17	302			60.4		
17	ϕ8	A III–N	86	50 700	750		645			
18	ϕ8	A III–N	26	15 451	466		121.16			
19	ϕ8	A III–N	42	15 614	629		264.18			
20	ϕ8	A III–N	22	15 292	307		67.54			
21	ϕ8	A III–N	24	6 24 17	94		22.56			
22	ϕ8	A III–N	16	15 400 15	430		68.8			
23	ϕ8	A III–N	16	6 20 17	86		13.76			
24	ϕ8	A III–N	16	50 115 15	180		28.8			
25	ϕ8	A III–N	16	15 413 15	443		70.88			
26	ϕ8	A III–N	16	6 25 17	96		15.36			
27	ϕ10	A III–N	56	100	100			56		
28	ϕ10	A III–N	24	85	85			20.4		
29	ϕ10	A III–N	20	250	250			50		
30	ϕ10	A III–N	4	168	168			6.72		
31	ϕ10	A III–N	4	176	176			7.04		
32	ϕ10	A III–N	4	252	252			10.08		
33	ϕ10	A III–N	4	216	216			8.64		
34	ϕ10	A III–N	4	200	200			8		
35	ϕ10	A III–N	4	266	266			10.64		
36	ϕ10	A III–N	4	302	302			12.08		
37	ϕ10	A III–N	4	211	211			8.44		
38	ϕ16	A III–N	8	738	738					59.04
39	ϕ6	A III–N	300	5 19	29	87				
40	ϕ8	A III–N	16	50 121 15	186		29.76			
41	ϕ16	A III–N	8	50 793	843					67.44
42	ϕ8	A III–N	32	50 793	843		269.76			
43	ϕ8	A III–N	34	15 520	535		181.9			
				Długość ogółem [m]		87	1799.46	698.96	2587.96	126.48
				Ciężar 1mb [kg]		0.222	0.395	0.617	0.888	1.58
				Ciężar ogółem [kg]		19.3	710.8	431.3	2298.1	199.8
				Ciężar wg klas stali [kg]					(A III–N)	3659.3
				Ciężar razem [kg]						3659.3

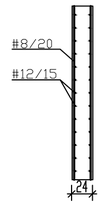

UWAGA:
Metoda wymiarowania wkładek zbrojeniowych:

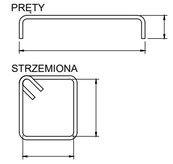

UWAGA: Oznaczenie prętów dozbrojenia
Beton: C25/30
Stal: B500SP
Otulina: 2cm
W miejscach otworów wyciąć pręty zbrojeniowe zastępując je dozbrojeniami wg rysunku.

UWAGI :

WSZYSTKIE NAZWY UŻYTE W PROJEKCIE STANOWIĄ INFORMACJĘ O PARAMERTRACH URZĄDZEŃ I MATERIAŁÓW. WYKONAWCA PRZED WBUDOWANIEM PRZEDSTAWI KARTY MATERIAŁOWE Z ZAŁĄCZENIEM WSZELKICH DOKUMENTÓW POTWIERDZAJĄCYCH ICH PARAMETRY TECHNICZNE I HIGIENICZNE. MATERIAŁY I URZĄDZENIA INNE NIŻ UŻYTE W PROJEKCIE PODLEGAJA AKCEPTACJI GŁÓWNEGO PROJEKTANTA ORAZ WYMAGAJĄ SPORZĄDZENIA DOKUMENTACJI ZAMIENNEJ KTÓRA PODLEGA UZGODNIENIU Z GŁÓWNYM PROJEKTANTEM

INWESTYCJA:

ROZBUDOWA, PRZEBUDOWA I REMONT CENTRUM SPOTKAŃ EUROPEJSKICH "ŚWIATOWID" W ELBLĄGU.

NR PROJEKTU: 115

ADRES INWEST.: Pl. Kazimierza Jagiellończyka 1, Elbląg 82-300

INWESTOR: Centrum Spotkań Europejskich "Światowid" w Elblągu

Pl. Kazimierza Jagiellończyka 1, Elbląg 82-300

BRANZA: ARCHITEKTURA

FAZA: PROJEKT WYKONAWCZY

DATA: 09 - 2016 r.

PAS PROJEKT
PAS PROJEKT SP. Z O.O.
ul. Plantowa 5;
05-830 Nadarzyn
TEL. (022) 739-90-25,FAX (022)739-79-06 www.pasprojekt.com

ZESPÓŁ AUTORSKI:	IMIĘ I NAZWISKO	NR UPR.:	PODPIS:
PROJEKTOWAŁ:	mgr inż. Marcin Polak	LUB/0202/POOK/13 upr. bud. w specjalności konstr.-bud. do projektowania bez ograniczeń	
OPRACOWANIE:	mgr inż. Przemysław Balicki		
	mgr inż. Michał Getke		
	mgr inż. Roman Księżak		
	Mateusz Nowicki		
	Mateusz Borkowski		
SPRAWDZIŁ:	mgr inż. Irenusz Bielczenko	1067/EL/86 upr. bud. w specjalności konstr.-bud. do projektowania bez ograniczeń	

UWAGA: PROJEKT CHRONIONY PRAWEM AUTORSKIM. PROJEKT ARCHITEKTONICZNY JEST PROJEKTEM NADRZĘDNYM! WSZYSTKIE ROZBIEŻNOŚCI Z PROJEKTAMI BRANŻOWYMI SKONSULTOWAĆ Z PROJEKTANTEM GENERALNYM PRZED WYBUDOWANIEM !

RODZAJ RYSUNKU: ZBROJENIE

TREŚĆ RYSUNKU: Zbrojenie ściany C/sc1

SKALA: 1:50

NR.RYSUNKU: PAS-115-PW-K-ZBR-SC-D-06

REWIZJA: