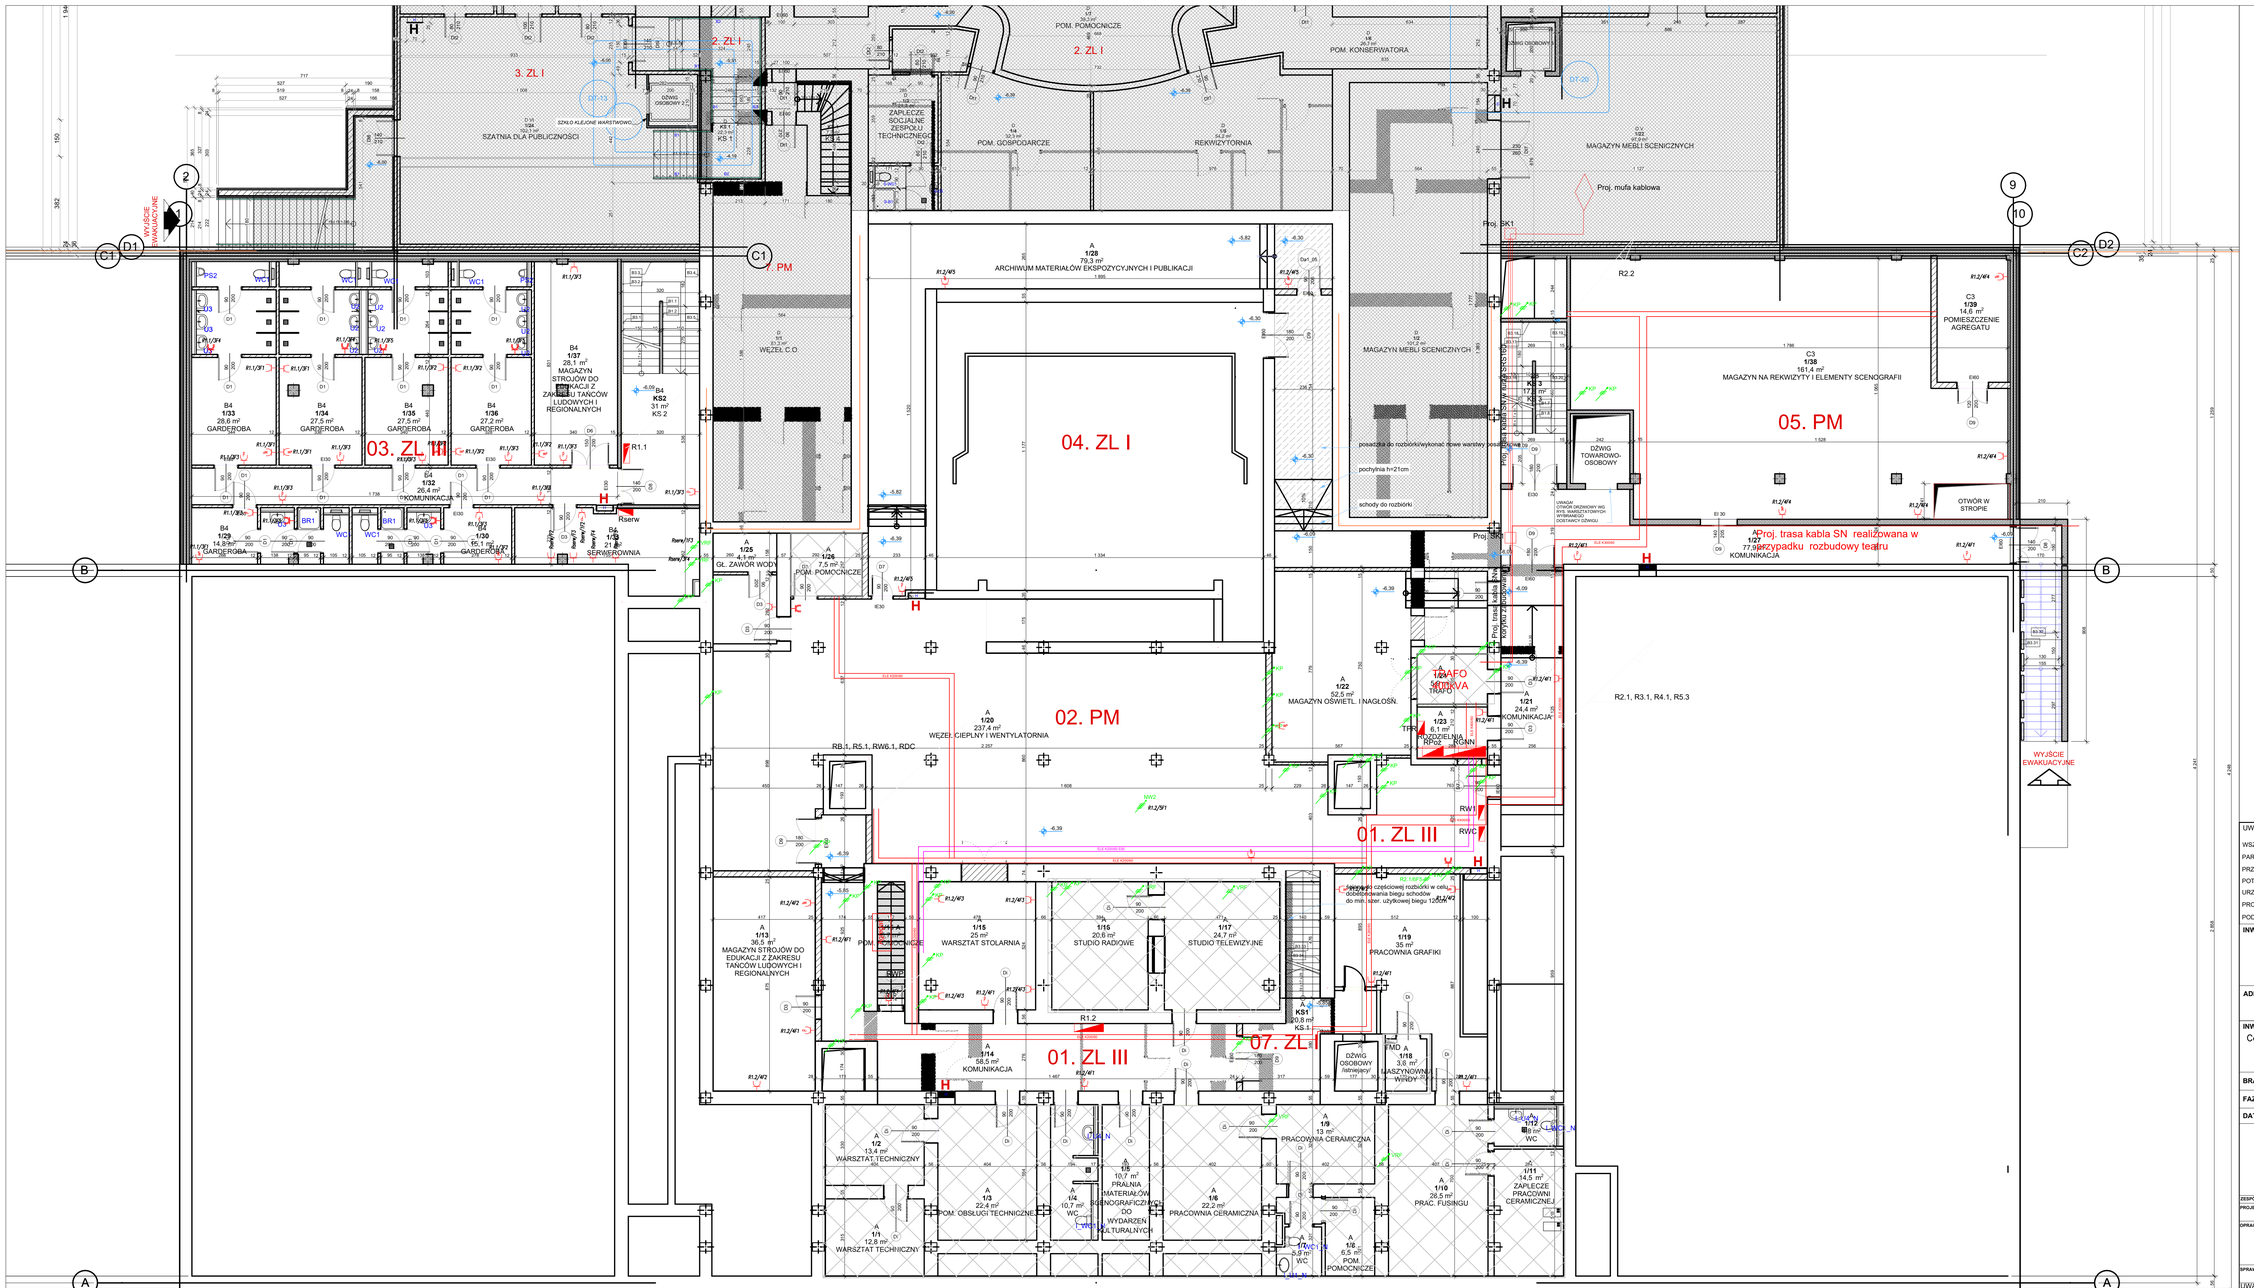


Legenda:

- Koryto kablowe elektryczne
- Koryto kablowe teletechniczne
- Koryto kablowe elektryczne E90
- Odejście kabli w dół, w górę
- Dojście kabli z dołu, z góry
- Rozdzielnica elektryczna
- Rozdzielnica elektryczna poza opracowaniem
- Gniazdo wtykowe
- Zestaw 2 gniazd wtykowe
- Zestaw 4 gniazd wtykowe
- Gniazdo wtykowe + 2x RJ45
- Gniazdo wtykowe IP44
- Zestaw 2 gniazd wtykowych IP44
- Gniazdo wtykowe porządkowe
- Gniazdo trójfazowe
- Wypust 1-fazowy
- Wypust 3-fazowy
- Wypust zasilania wentylatora
- Wypust zasilania zasilacza klap p.poż
- Wypust zasilania j. wewn. klimatyzacji
- Wypust zasilania klap p.poż
- Obszar poza granicami opracowania

UWAGI :

WSZYSTKIE NAZWY UŻYTE W PROJEKCIE STANOWIĄ INFORMACJĘ O PARAMETRACH URZĄDZEŃ I MATERIAŁÓW. WYKONAWCA PRZED WBUDOWANIEM PRZEDSTAWI KARTY MATERIAŁOWE Z ZAŁĄCZENIEM WSZELKICH DOKUMENTÓW POTWIERDZAJĄCYCH ICH PARAMETRY TECHNICZNE I HIGIENICZNE. MATERIAŁY I URZĄDZENIA INNE NIŻ UŻYTE W PROJEKCIE PODLEGAJĄ AKCEPTACJI GŁÓWNEGO PROJEKTANTA ORAZ WYMAGAJĄ SPORZĄDZENIA DOKUMENTACJI ZAMIENNEJ KTÓRA PODLEGA UZGODNIENIU Z GŁÓWNYM PROJEKTANTEM

INWESTYCJA:

ROZBUDOWA, PRZEBUDOWA I REMONT CENTRUM SPOTKAŃ EUROPEJSKICH "ŚWIATOWID" W ELBLĄGU.

NR PROJEKTU: 115

ADRES INWEST.: Pl. Kazimierza Jagiellończyka 1, Elbląg 82-300

INWESTOR: Centrum Spotkań Europejskich "Światowid" w Elblągu, Pl. Kazimierza Jagiellończyka 1, Elbląg 82-300

BRANŻA: ELEKTRYCZNA

FAZA: PROJEKT WYKONAWCZY

DATA: 09 - 2016 r.

PAS PROJEKT

PAS PROJEKT ARCHI STUDIO
ul. Plantowa 5,
05-830 Nadarzyn
TEL. (022) 739-90-25,FAX (022)739-79-06 www.pasprojekt.com

ZESPÓŁ AUTORSKI:	IMIĘ I NAZWISKO	NR UPR.:	PODPIS:
PROJEKTOWAŁ:	mgr inż. Piotr Andrasz	SWK/0130/POOE/07	
OPRACOWANIE:	mgr inż. Mariusz Szczygielski		
	mgr inż. Michał Sośniak		
	inż. Damian Krekora		
	mgr inż. Wojciech Mączka		
SPRAWDZIŁ:	mgr inż. Michał Szymanowicz	MAZ/0260/PBE/15	

UWAGA: PROJEKT CHRONIONY PRAWEM AUTORSKIM. PROJEKT ARCHITEKTONICZNY JEST PROJEKTEM NADRZĘDNYM WSZYSTKIE ROZBIEŻNOŚCI Z PROJEKTAMI BRANŻOWYMI SKONSULTOWAĆ Z PROJEKTANTEM GENERALNYM PRZED WYBUDOWANIEM !

RODZAJ RYSUNKU: RZUT

TREŚĆ RYSUNKU: RZUT INSTALACJI GNIAZD I TRAS KABLOWYCH POZIOM 01 - CSE

NR.RYSUNKU:	REWIZJA:	SKALA:
PAS - 115 - PW - IE - GN - R - 01-C	-	1:100