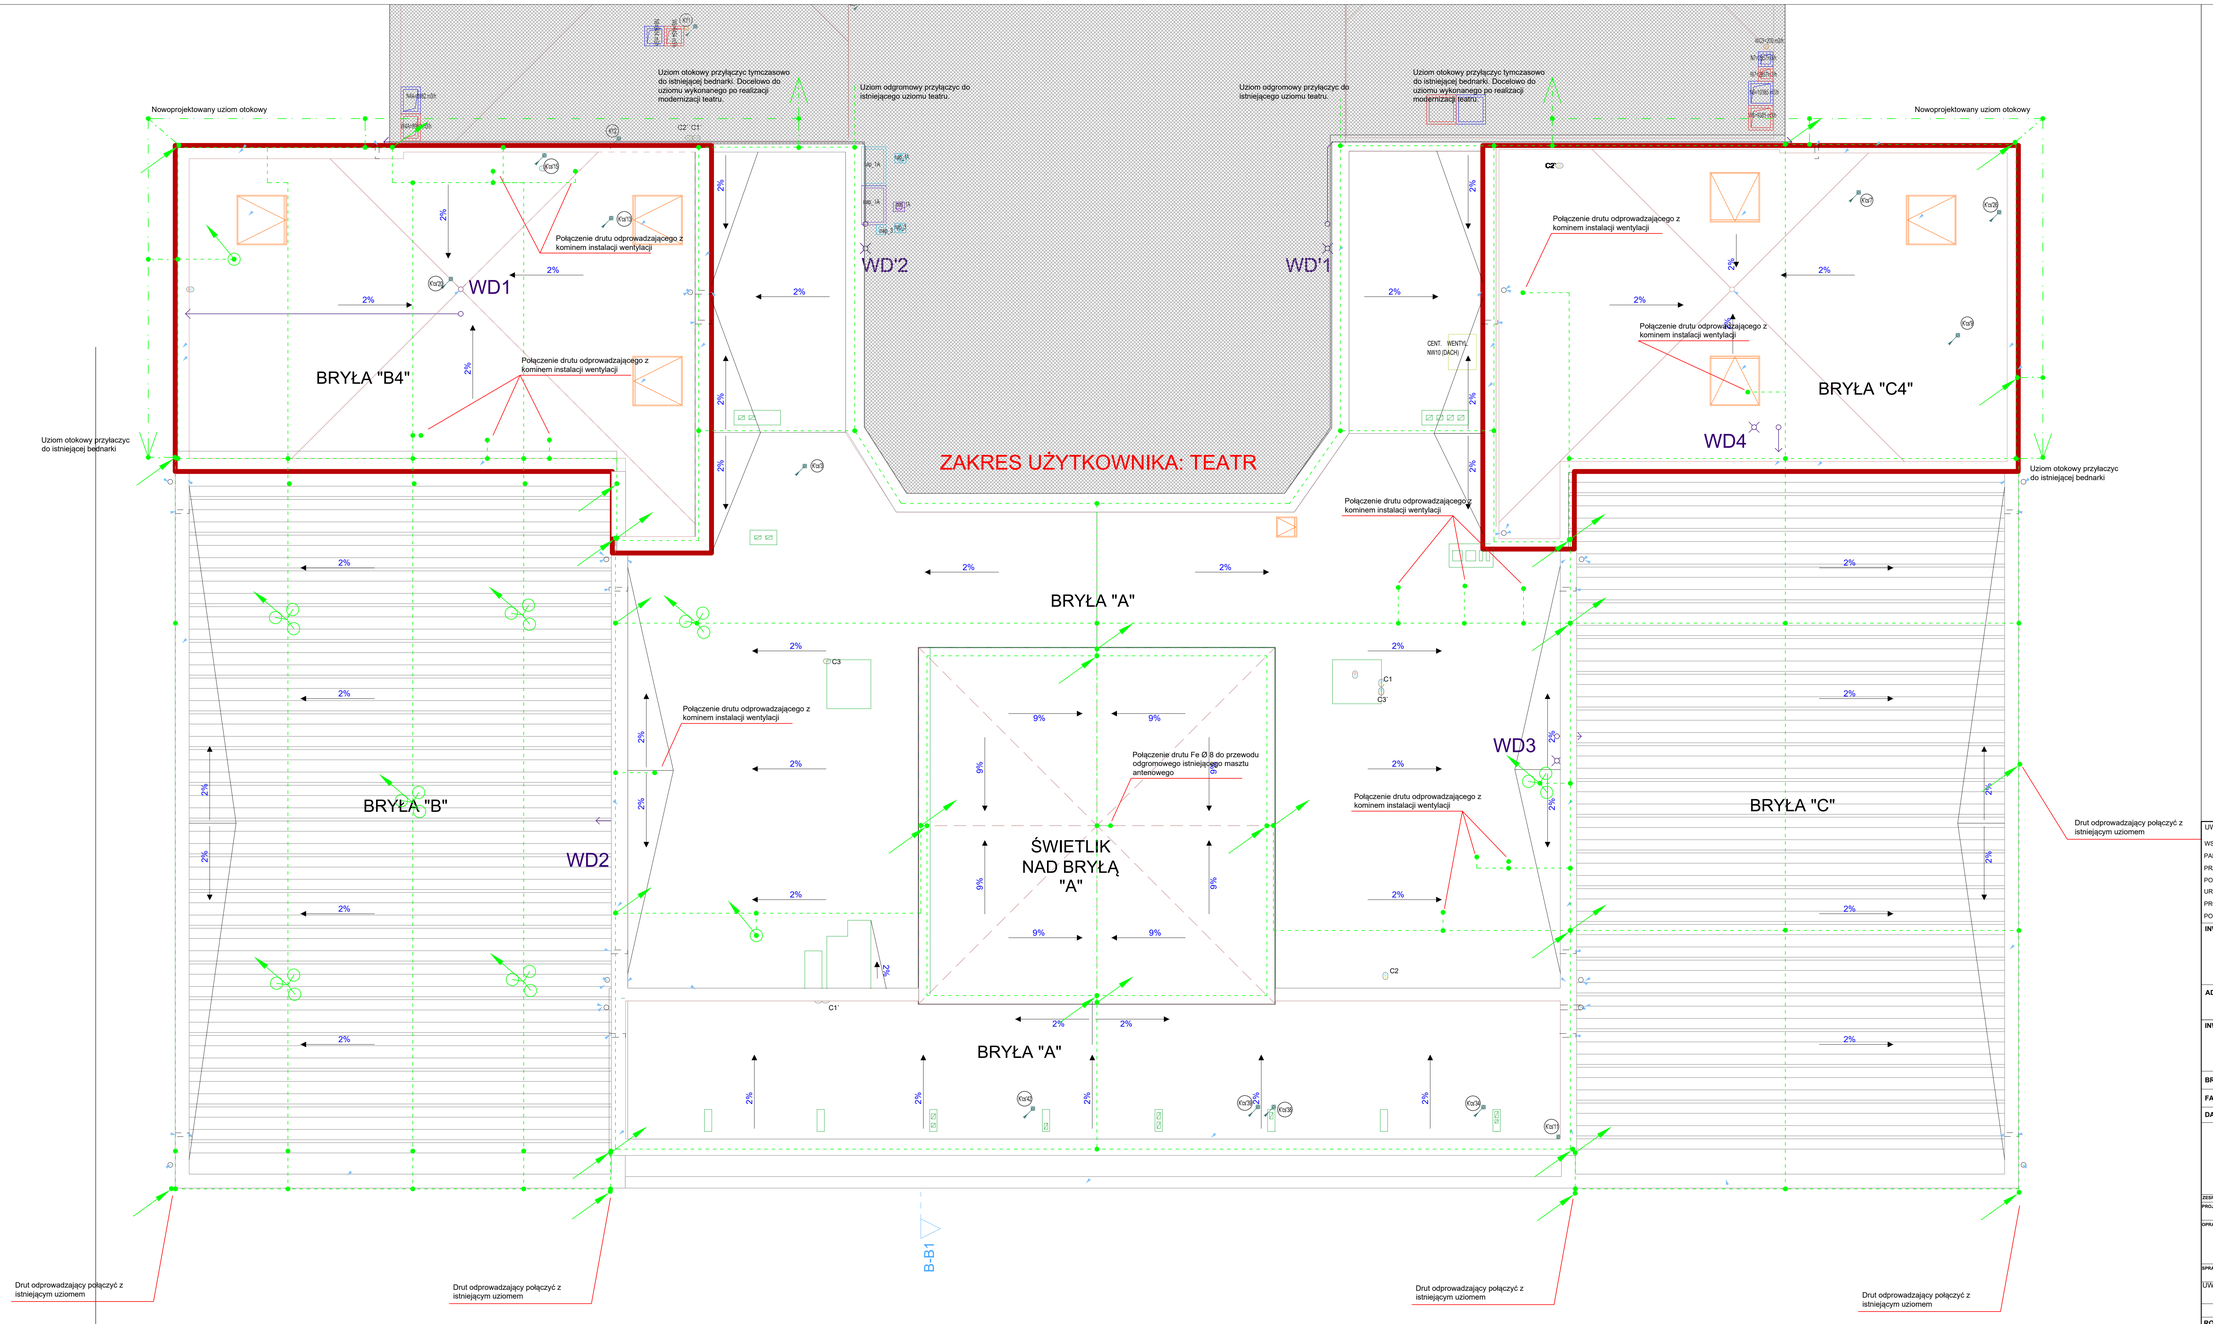


LEGENDA:

- UCHWYT BETONOWY W TWORZYWIE DO PROWADZENIA DRUTU
- WKŁADKA KOMPENSACYJNA
- MIEJSCE PRZYŁĄCZENIA METALOWYCH ELEMENTÓW DO INSTALACJI ODGROMOWEJ
- MASZT ODGROMOWY Z PODSTAWĄ BETONOWĄ, h = 2m
- MASZT ODGROMOWY NA TRÓJNOGU, h = 4m
- DRUT Fe/Zn Ø 8
- ZEJŚCIE DRUTEM Fe/Zn Ø 8
- WEJŚCIE DRUTEM Fe/Zn Ø 8

UWAGA:
PRZED POŁĄCZENIEM ODPROWADZENIA DO ISTNIEJĄCEGO UZIOMU SPRAWDZIĆ STAN ISTNIEJĄCEGO UZIEMIENIA, ZMIERZYĆ JEGO REZYSTANCJĘ, GDY REZYSTANCJA JEST WIĘKSZA NIŻ NALEŻY WZMOCNIĆ UZIEMIENIE

UWAGI :
WSZYSTKIE NAZWY UŻYTE W PROJEKCIE STANOWIĄ INFORMACJĘ O PARAMERTRACH URZĄDZEŃ I MATERIAŁÓW. WYKONAWCA PRZED WBUDOWANIEM PRZEDSTAWI KARTY MATERIAŁOWE Z ZAŁĄCZENIEM WSZELKICH DOKUMENTÓW POTWIERDZAJĄCYCH ICH PARAMETRY TECHNICZNE I HIGIENICZNE. MATERIAŁY I URZĄDZENIA INNE NIŻ UŻYTE W PROJEKCIE PODLEGAJA AKCEPTACJI GŁÓWNEGO PROJEKTANTA ORAZ WYMAGAJĄ SPORZĄDZENIA DOKUMENTACJI ZAMIENNEJ KTÓRA PODLEGA UZGODNIENIU Z GŁÓWNYM PROJEKTANTEM

INWESTYCJA:
ROZBUDOWA, PRZEBUDOWA I REMONT CENTRUM SPOTKAŃ EUROPEJSKICH "ŚWIATOWID" W ELBLĄGU.

NR PROJEKTU: 115

ADRES INWEST.: Pl. Kazimierza Jagiellończyka 1, Elbląg 82-300

INWESTOR: Centrum Spotkań Europejskich "Światowid" w Elblągu, Pl. Kazimierza Jagiellończyka 1, Elbląg 82-300

BRANŻA: ELEKTRYCZNA

FAZA: PROJEKT WYKONAWCZY

DATA: 09 - 2016 r.

PAS PROJEKT
PAS PROJEKT ARCHI STUDIO
ul. Plantowa 5;
05-830 Nadarzyn
TEL. (022) 739-90-25,FAX (022)739-79-06 www.pasprojekt.com

ZESPÓŁ AUTORSKI:	IMIĘ I NAZWISKO:	NR UPR.:	PODPIS:
PROJEKTOWAŁ:	mgr inż. Piotr Andrasz	SWK/0130/POOE/07	
OPRACOWANIE:	mgr inż. Mariusz Szczygielski		
	mgr inż. Michał Sośniak		
	inż. Damian Krekora		
	mgr inż. Wojciech Mączka		
SPRAWDZIŁ:	mgr inż. Michał Szymanowicz	MAZ/0260/PBE/15	

UWAGA: PROJEKT CHRONIONY PRAWEM AUTORSKIM. PROJEKT ARCHITEKTONICZNY JEST PROJEKTEM NADRZĘDNYM WSZYSTKIE ROZBIEŻNOŚCI Z PROJEKTAMI BRANŻOWYMI SKONSULTOWAĆ Z PROJEKTANTEM GENERALNYM PRZED WYBUDOWANIEM !

RODZAJ RYSUNKU: RZUT

TREŚĆ RYSUNKU: RZUT INSTALACJI ODGROMOWEJ -CSE

NR.RYSUNKU: PAS - 115 - PW- IE - ODG - R - 01 - C

REWIZJA: -

SKALA: 1:100