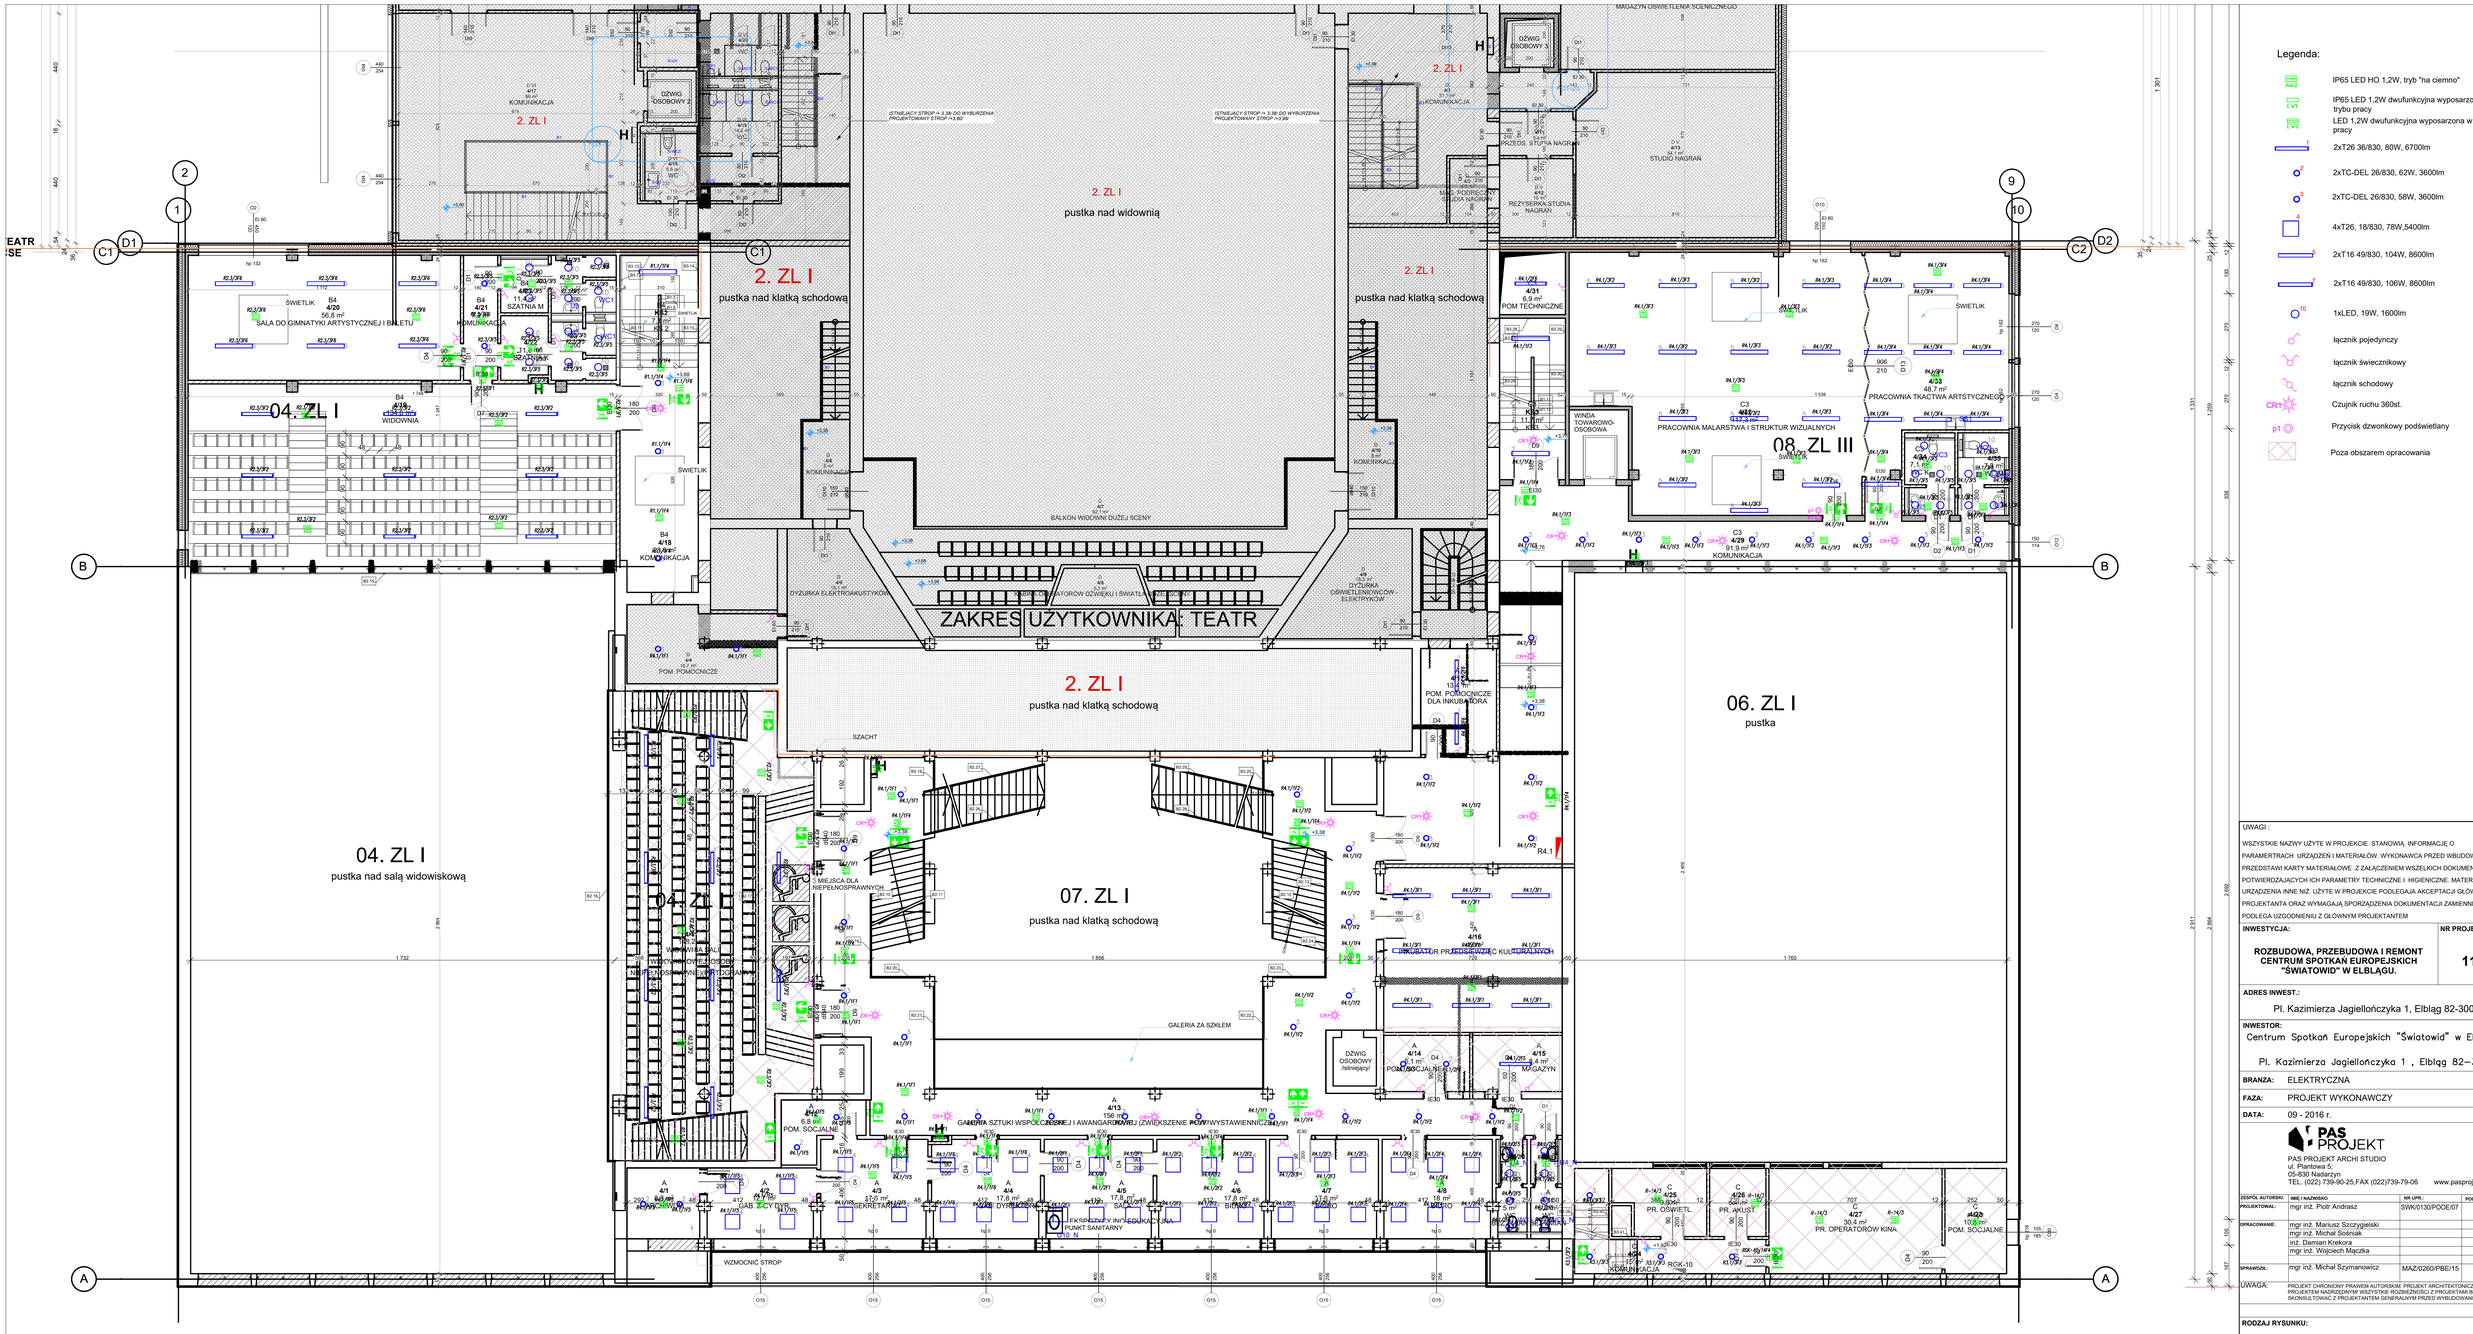


Legenda:

- IP65 LED HO 1,2W, tryb "na ciemno"
- IP65 LED 1,2W dwufunkcyjna wyposarzona w przełącznik trybu pracy
- LED 1,2W dwufunkcyjna wyposarzona w przełącznik pracy
- 1 2xT26 36/830, 80W, 6700lm
- 2 2xTC-DEL 26/830, 62W, 3600lm
- 3 2xTC-DEL 26/830, 58W, 3600lm
- 4 4xT26, 18/830, 78W,5400lm
- 5 2xT16 49/830, 104W, 8600lm
- 7 2xT16 49/830, 106W, 8600lm
- 10 1xLED, 19W, 1600lm
- łącznik pojedynczy
- łącznik świecznikowy
- łącznik schodowy
- CR1 Czujnik ruchu 360st.
- p1 Przycisk dzwonkowy podświetlany
- Poza obszarem opracowania

UWAGI :

WSZYSTKIE NAZWY UŻYTE W PROJEKCIE STANOWIĄ INFORMACJĘ O PARAMETRACH URZĄDZEŃ I MATERIAŁÓW. WYKONAWCA PRZED WBUDOWANIEM PRZEDSTAWI KARTY MATERIAŁOWE Z ZAŁĄCZENIEM WSZELKICH DOKUMENTÓW POTWIERDZAJĄCYCH ICH PARAMETRY TECHNICZNE I HIGIENICZNE. MATERIAŁY I URZĄDZENIA INNE NIŻ UŻYTE W PROJEKCIE PODLEGAJA AKCEPTACJI GŁÓWNEGO PROJEKTANTA ORAZ WYMAGAJĄ SPORZĄDZENIA DOKUMENTACJI ZAMIENNEJ KTÓRA PODLEGA UZGODNIENIU Z GŁÓWNYM PROJEKTANTEM

INWESTYCJA:

ROZBUDOWA, PRZEBUDOWA I REMONT CENTRUM SPOTKAŃ EUROPEJSKICH "ŚWIATOWID" W ELBLĄGU.

NR PROJEKTU: 115

ADRES INWEST.: Pl. Kazimierza Jagiellończyka 1, Elbląg 82-300

INWESTOR: Centrum Spotkań Europejskich "Światowid" w Elblągu, Pl. Kazimierza Jagiellończyka 1 , Elbląg 82–300

BRANŻA: ELEKTRYCZNA

FAZA: PROJEKT WykONAWCZY

DATA: 09 - 2016 r.

PAS PROJEKT
PAS PROJEKT ARCHI STUDIO
ul. Plantowa 5;
05-830 Nadarzyn
TEL. (022) 739-90-25,FAX (022)739-79-06 www.pasprojekt.com

ZESPÓŁ AUTORSKI:	IMIĘ I NAZWISKO:	NR UPR.:	PODPIS:
PROJEKTOWAŁ:	mgr inż. Piotr Andrasz	SWK/0130/POOE/07	
OPRACOWANIE:	mgr inż. Mariusz Szczygielski		
	mgr inż. Michał Soleniak		
	inż. Damian Krekora		
	mgr inż. Wojciech Mączka		
SPRAWDZIŁ:	mgr inż. Michał Szymanowicz	MAZ/0260/PBE/15	

UWAGA: PROJEKT CHRONIONY PRAWEM AUTORSKIM. PROJEKT ARCHITEKTONICZNY JEST PROJEKTEM NADRZĘDNYM WSZYSTKIE ROZBIEŻNOŚCI Z PROJEKTAMI BRANŻOWYMI SKONSULTOWAĆ Z PROJEKTANTEM GENERALNYM PRZED WYBUDOWANIEM !

RODZAJ RYSUNKU: RZUT

TREŚĆ RYSUNKU: RZUT INSTALACJI OŚWIETLENIA POZIOM 04 -CSE

NR.RYSUNKU: PAS - 115 - PW- IE - OSW - R - 04 - C

REWIZJA: -

SKALA: 1:100