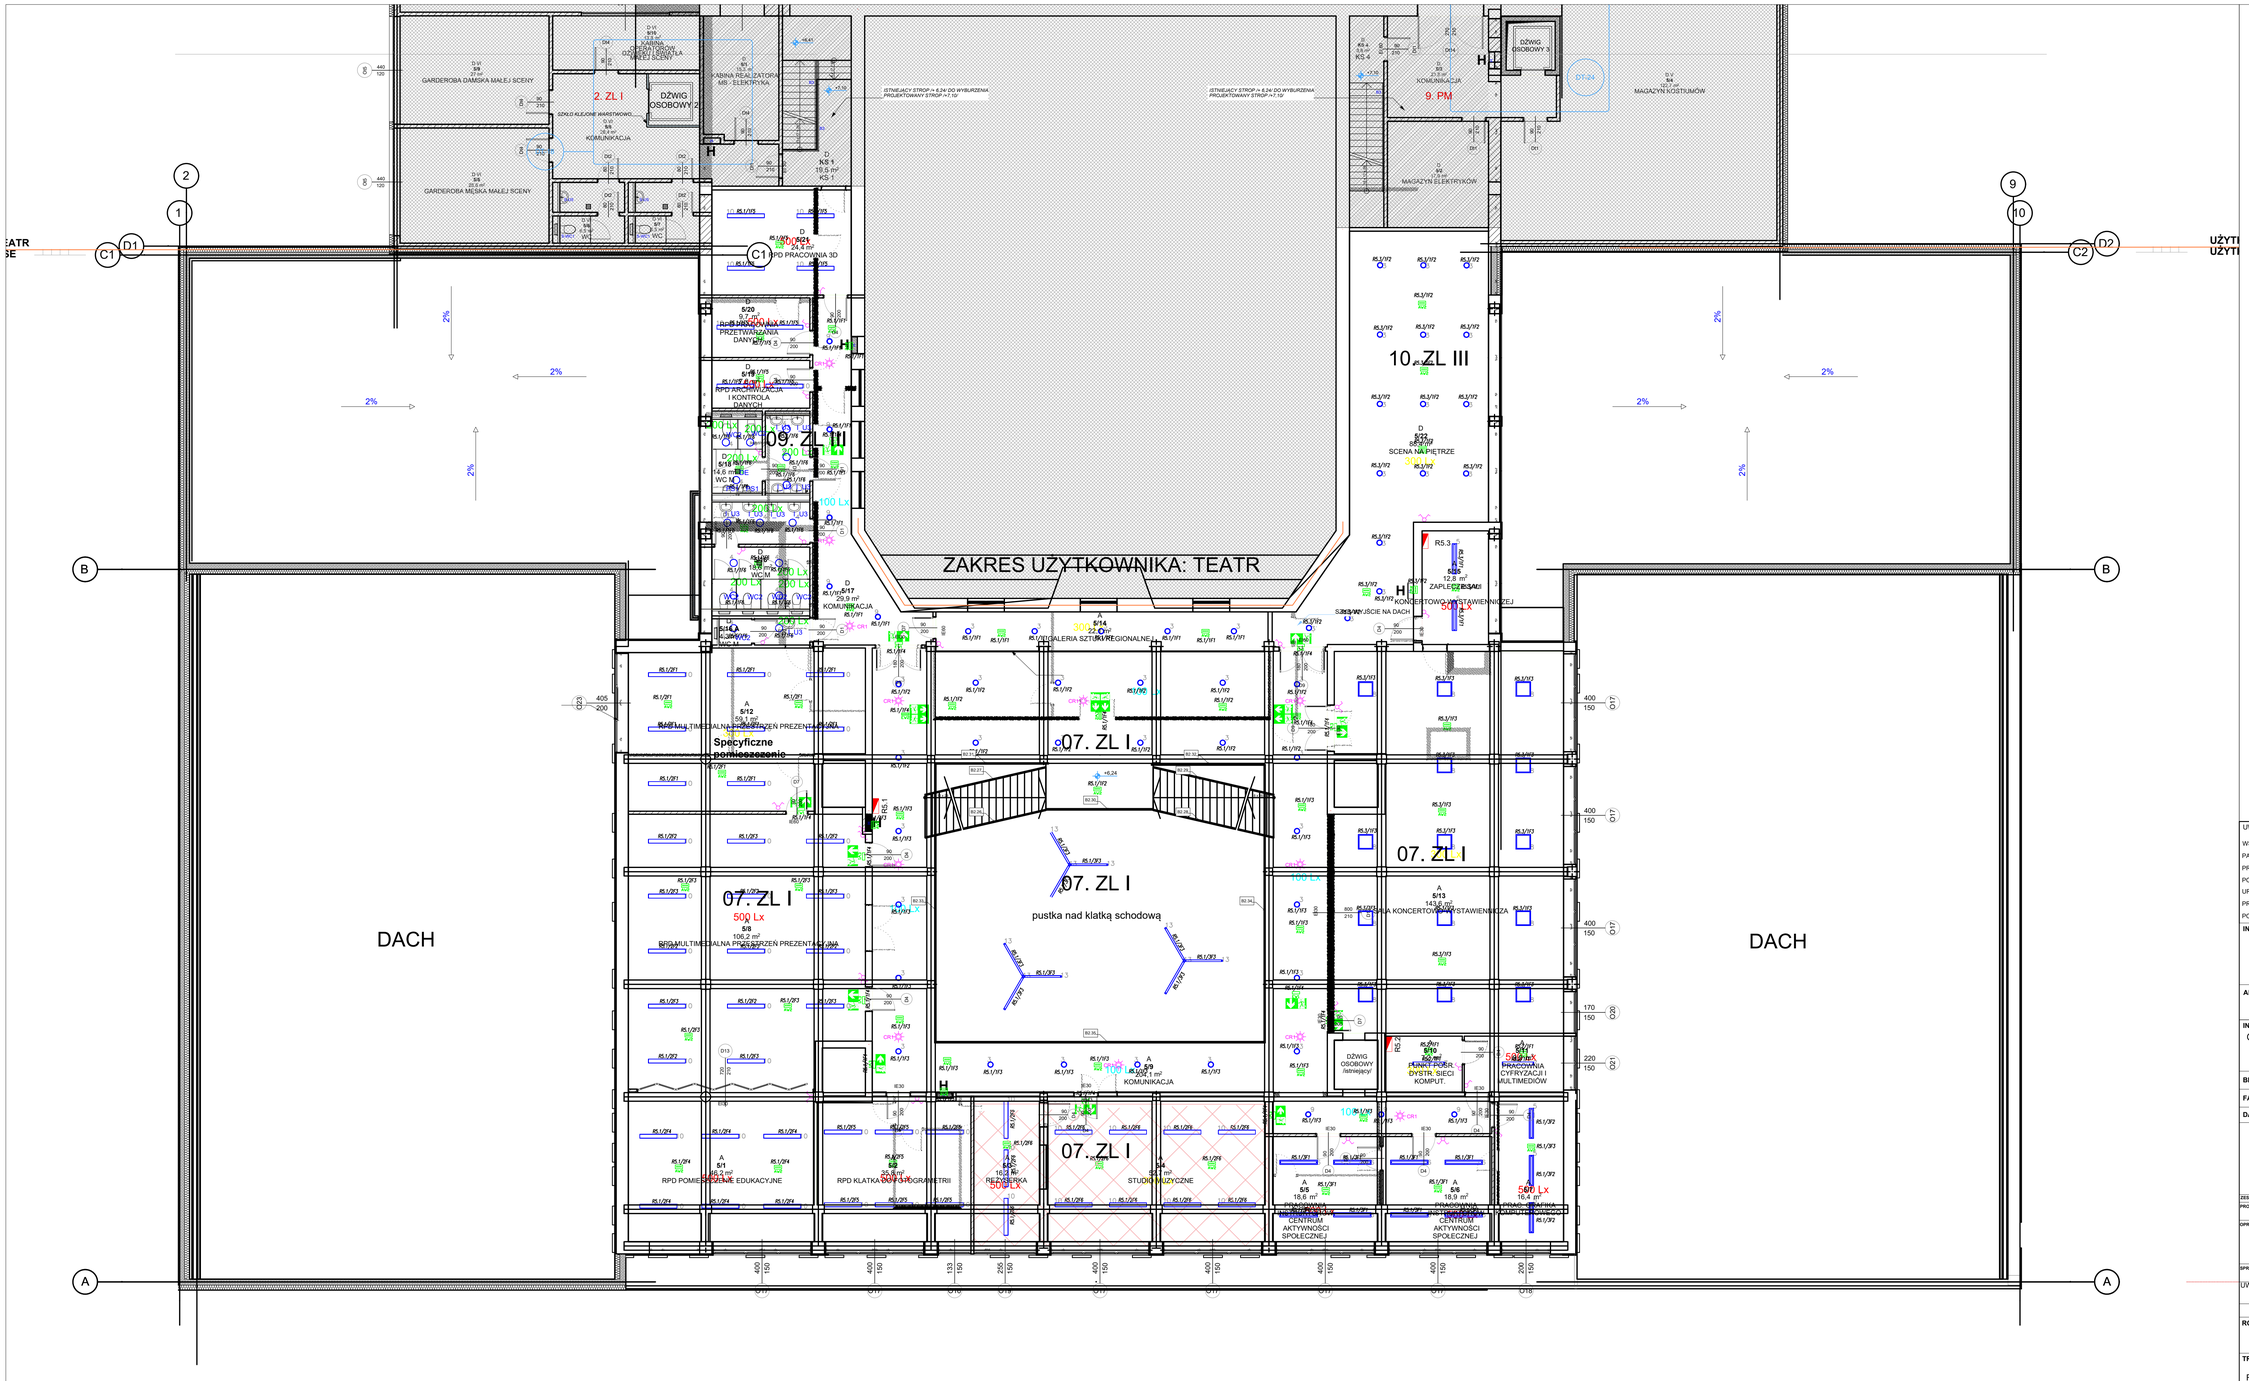

ZAKRES UŻYTKOWNIKA: TEATR
09. ZL III
10. ZL III
07. ZL I
2. ZL I
9. PM
DACH
DACH
pustka nad klatką schodową
Specyficzne pomieszczenie
RPD MULTIMEDIALNA PRZESTRZEŃ PREZENTACYJNA
RPD PRACOWNIA 3D
RPD ANALIZA PRZETWARZANIA DANYCH
RPD ANONIMIZACJA I KONTROLA DANYCH
RPD POMIESZCZENIE EDUKACYJNE
RPD KLATKA DYFUZYJNA TOMOGRAFII
STUDIO MUZYCZNE
GALERIA SZTUKI REGIONALNEJ
SCENA NA PIĘTRZE
SALA KONCERTOWO-WYSTAWIENNICZA
PRACOWNIA CYFRYZACJI I MULTIMEDIÓW
PRACOWNIA INSTRUMENTÓW MUZYCZNYCH
CENTRUM AKTYWNOŚCI SPOŁECZNEJ
KOMUNIKACJA
KOMUNIKACJA
KOMUNIKACJA
KOMUNIKACJA
WC K
WC M
WC
WC
WC