
R2.3

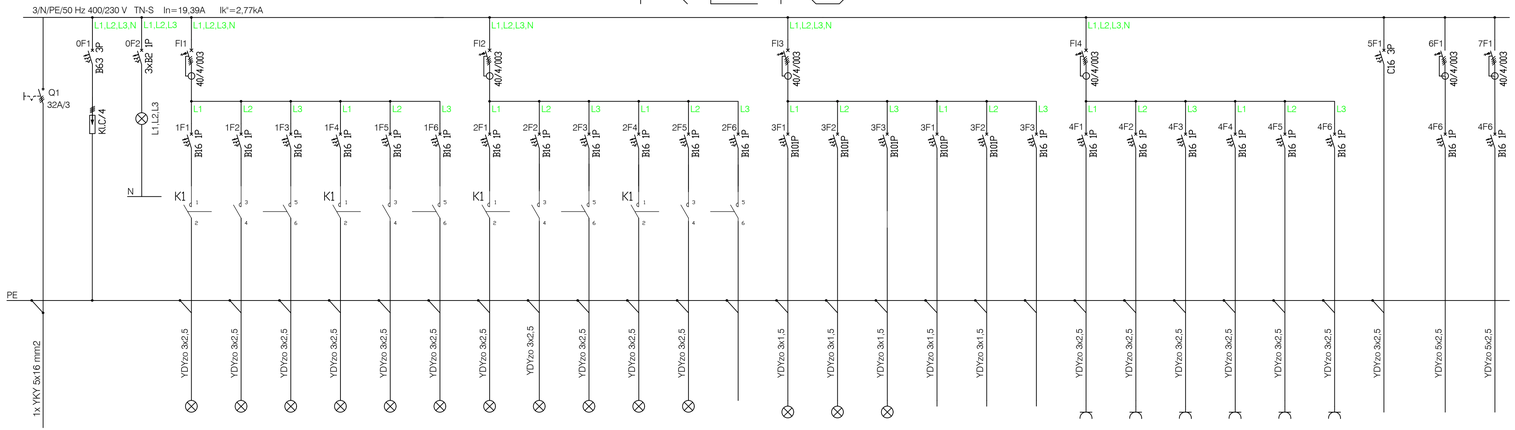


nr obwodu	0F0	0F1	0F2	1F1	1F2	1F3	1F4	1F5	1F6	2F1	2F2	2F3	2F4	2F5	2F6	3F1	3F2	3F3	3F4	3F5	3F6	4F1	4F2	4F3	4F4	4F5	4F6	5F1	6F1	7F1
Nazwa obwodu	Zasilanie z RGNN	Ochronnik przepięciowy	Kontrola napięcia	Ośw. sali widowiskowej	Ośw. sali widowiskowej	Ośw. sali widowiskowej	Ośw. sali widowiskowej	Ośw. sali widowiskowej	Ośw. sali widowiskowej	Ośw. sali widowiskowej	Ośw. sali widowiskowej	Ośw. sali widowiskowej	Ośw. sali widowiskowej	Ośw. sali widowiskowej	rezerwa	ośw. ewakuacyjne	ośw. trybun	ośw. trybun	rezerwa	rezerwa	rezerwa	gniazda sala widowiskowa	gniazda porządkowe	gniazda sala do gimnastyki artystycznej i baletu	gniazda szatnia damska, męska	rezerwa	rezerwa	Centrala NVS	Gniazda 3F	Gniazda 3F
moc zainstalowana		–	–	0,64	0,65	0,64	0,64	0,64	0,64	0,65	0,65	0,64	0,64	0,64		0,01	0,64	0,65	0,0	0,0	0,0	1,6	1,6	1,6	1,6	0,0	0,0	0,56	6,0	6,0

Pi [kW]	17,33
Ps [kW]	12,09
Iobl [A]	19,39

Zasilanie w układzie TN-S.
System ochrony od porażeń- samoczynne wyłączenie zasilania.

TG208G

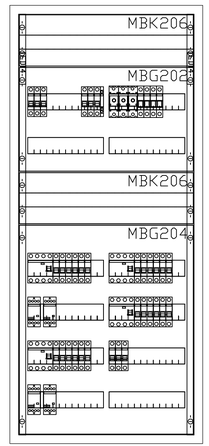

- Klasa izolacji
- IP 55
- Inmax=630A
- Natynkowa
- Szerokość 550mm
- Wysokość 1250mm
- Głębokość 225mm

UWAGI :

WSZYSTKIE NAZWY UŻYTE W PROJEKCIE STANOWIĄ INFORMACJĘ O PARAMERTRACH URZĄDZEŃ I MATERIAŁÓW. WYKONAWCA PRZED WBUDOWANIEM PRZEDSTAWI KARTY MATERIAŁOWE Z ZAŁĄCZENIEM WSZELKICH DOKUMENTÓW POTWIERDZAJĄCYCH ICH PARAMETRY TECHNICZNE I HIGIENICZNE. MATERIAŁY I URZĄDZENIA INNE NIŻ UŻYTE W PROJEKCIE PODLEGAJĄ AKCEPTACJI GŁÓWNEGO PROJEKTANTA ORAZ WYMAGAJĄ SPORZĄDZENIA DOKUMENTACJI ZAMIENNEJ KTÓRA PODLEGA UZGODNIENIU Z GŁÓWNYM PROJEKTANTEM

INWESTYCJA:

ROZBUDOWA, PRZEBUDOWA I REMONT CENTRUM SPOTKAŃ EUROPEJSKICH "ŚWIATOWID" W ELBLĄGU.

NR PROJEKTU: 115

ADRES INWEST.:

Pl. Kazimierza Jagiellończyka 1, Elbląg 82-300

INWESTOR:

Centrum Spotkań Europejskich "Światowid" w Elblągu,

Pl. Kazimierza Jagiellończyka 1, Elbląg 82-300

BRANZA: ELEKTRYCZNA

FAZA: PROJEKT WKONAWCZYY

DATA: 09 - 2016 r.

PAS PROJEKT

PAS PROJEKT ARCHI STUDIO
ul. Plantowa 5,
05-830 Nadarzyn
TEL. (022) 739-90-25,FAX (022)739-79-06 www.pasprojekt.com

ZESPÓŁ AUTORSKI:	IMIĘ I NAZWISKO	NR UPR.:	PODPIS:
PROJEKTOWAŁ:	mgr inż. Piotr Andrasz	SWK/0130/POOE/07	
OPRACOWANIE:	mgr inż. Mariusz Szczygielski		
	mgr inż. Michał Sośniak		
	inż. Damian Krekora		
	mgr inż. Wojciech Mączka		
SPRAWDZIŁ:	mgr inż. Michał Szymanowicz	MAZ/0260/PBE/15	

UWAGA: PROJEKT CHRONIONY PRAWEM AUTORSKIM. PROJEKT ARCHITEKTONICZNY JEST PROJEKTEM NADRZĘDNYM WSZYSTKIE ROZBIEŻNOŚCI Z PROJEKTAMI BRANŻOWYMI SKONSULTOWAĆ Z PROJEKTANTEM GENERALNYM PRZED WYBUDOWANIEM !

RODZAJ RYSUNKU: SCHEMAT

TREŚĆ RYSUNKU: SCHEMAT RODZIELNICY R2.3

NR.RYSUNKU: PAS - 115 - PW - IE - R2.3 - S - 11 - C

REWIZJA: -

SKALA: -