

R4.1

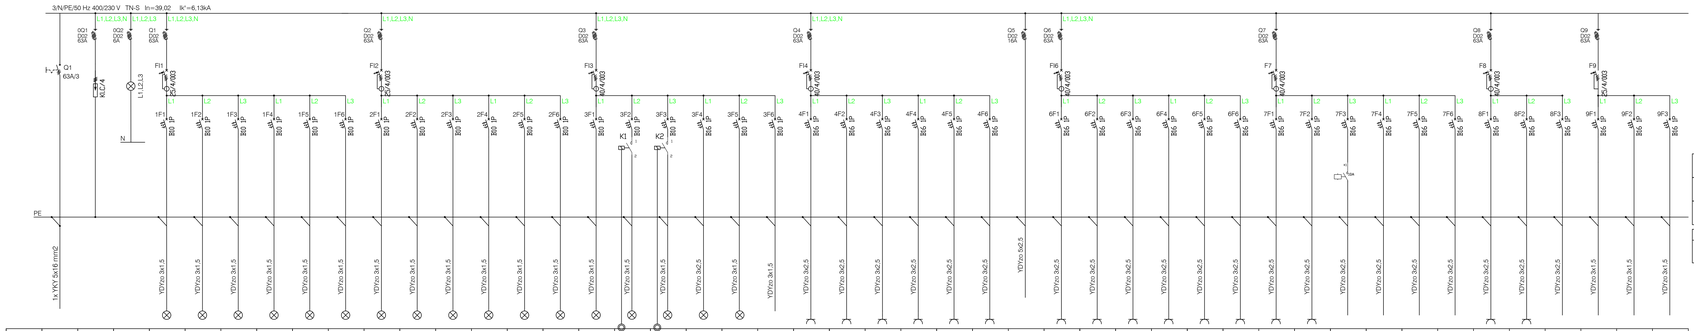

nr obwodu	0F0	0F1	0F2	1F1	1F2	1F3	1F4	1F5	1F6	2F1	2F2	2F3	2F4	2F5	2F6	3F1	3F2	3F3	3F4	3F5	3F6	4F1	4F2	4F3	4F4	4F5	4F6	5F1	6F1	6F2	6F3	6F4	6F5	6F6	7F1	7F2	7F3	7F4	7F5	7F6	8F1	8F2	8F3	9F1	9F2	9F3
Nazwa obwodu	Zasilanie z RGNN	Sterownik przepływowy	Kontrola napięcia	odw. galerii sztuki współczesnej pomocnicze	odw. galerii sztuki współczesnej komunikacja	odw. komunikacja	ewakuacyjne	odw. sekretariat, gabinet, pokój dyrektora	odw. gabinetu dyrektora	odw. sala edukacyjna ewakuacyjne	odw. biuro	odw. biuro	ewakuacyjne biuro	odw. WC	rezerwa	odw. socjalne magazyn pomocnicze ek./pom. techniczne	ewakuacyjne multator	obwód prasowni naturalnej	odw. prasowni naturalnej	odw. prasowni tkactwa	odw. WC	rezerwa	gniazda porządkowe	gniazda porządkowe	gniazda porządkowe	gniazda pomieszczenia socjalne	gniazda pomieszczenia socjalne	gniazda pomieszczenia socjalne	Centrala Wo?	gniazda pomieszczenia socjalne	gniazda biura	gniazda biura	gniazda pom. socjalne, magazyn	gniazda multator przędzalnicze naturalnych	gniazda prasowni naturalnej/ prasowni tkactwa	gniazda prasowni naturalnej/ prasowni tkactwa	gniazda WC	Klapy bytowe	Wentylatory	rezerwa	rezerwa	rezerwa	rezerwa	rezerwa	rezerwa	rezerwa	rezerwa	rezerwa
Moc zainstalowana		-	-	0,74	0,76	0,81	0,02	0,88	0,47	0,47	0,47	0,47	0,47	0,16	0,44	0,96	0,74	0,74	1,05	0,20	0,0	1,6	1,6	1,6	1,6	2,0	2,0	0,33	2,0	2,0	2,0	1,6	1,6	1,6	2,0	2,0	0,06	0,04	0,0	0,0	0,0	0,0	0,0	0,0	0,0	0,0

Pi [kW]	35,48
Ps [kW]	24,33
Iobl [A]	39,02

Zasilanie w układzie TN-S.
System ochrony od porażeń- samoczynne wyłączenie zasilania.

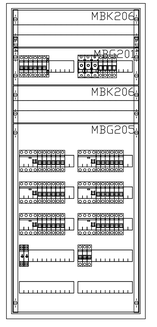

- Klasa izolacji
- IP 55
- Inmax=630A
- Natynkowa
- Szerokość 550mm
- Wysokość 1250mm
- Głębokość 225mm

UWAGI :

WSZYSTKIE NAZWY UŻYTE W PROJEKCIE STANOWIĄ INFORMACJE O PARAMERTRACH URZĄDZEŃ I MATERIAŁÓW. WYKONAWCA PRZED WBUDOWANIEM PRZEDSTAWI KARTY MATERIAŁOWE Z ZAŁĄCZENIEM WSZELKICH DOKUMENTÓW POTWIERDZAJĄCYCH ICH PARAMETRY TECHNICZNE I HIGIENICZNE. MATERIAŁY I URZĄDZENIA INNE NIŻ UŻYTE W PROJEKCIE PODLEGAJĄ AKCEPTACJI GŁÓWNEGO PROJEKTANTA ORAZ WYMAGAJĄ SPORZĄDZENIA DOKUMENTACJI ZAMIENNEJ KTÓRA PODLEGA UZGODNIENIU Z GŁÓWNYM PROJEKTANTEM

INWESTYCJA:

ROZBUDOWA, PRZEBUDOWA I REMONT CENTRUM SPOTKAŃ EUROPEJSKICH "ŚWIATOWID" W ELBLĄGU.

NR PROJEKTU: 115

ADRES INWEST.: Pl. Kazimierza Jagiellończyka 1, Elbląg 82-300

INWESTOR: Centrum Spotkań Europejskich "Światowid" w Elblągu, Pl. Kazimierza Jagiellończyka 1, Elbląg 82–300

BRANŻA: ELEKTRYCZNA

FAZA: PROJEKT WKONAWCZYY

DATA: 09 - 2016 r.

PAS PROJEKT

PAS PROJEKT ARCH STUDIO
ul. Płanowa 5;
05-830 Nadarzyn
TEL. (022) 739-90-25,FAX (022)739-79-06 www.paspro jekt.com

ZESPÓŁ AUTORSKI:	IMIĘ I NAZWISKO	NR UPR.	PODPIS
PROJEKTOWAŁ:	mgr inż. Piotr Andrasz	0/0K/0130/POOE/07	
OPRACOWAŁ:	mgr inż. Mariusz Szczygielski		
	mgr inż. Michał Sośniak		
	inż. Damian Krekora		
	mgr inż. Wojciech Mączka		
SPRAWDZIŁ:	mgr inż. Michał Szymanowicz		MAZ/0260/PBE/15

UWAGA: PROJEKT CHRONIONY PRAWEM AUTORSKIM. PROJEKT ARCHITEKTONICZNY JEST PROJEKTEM NADRZĘDNYM WZGLĘDNIE ROZBIEŻNOŚCI Z PROJEKTAMI BRANŻOWYMI SKONSULTOWAĆ Z PROJEKTANTEM GENERALNYM PRZED WYBUDOWANIEM !

RODZAJ RYSUNKU: SCHEMAT

TREŚĆ RYSUNKU: SCHEMAT ROZDZIELNICY R4.1

NR RYSUNKU: PAS - 115 - PW - IE - R4.1 - S - 13 - C

REWIZJA: -

SKALA: --