

R5.1

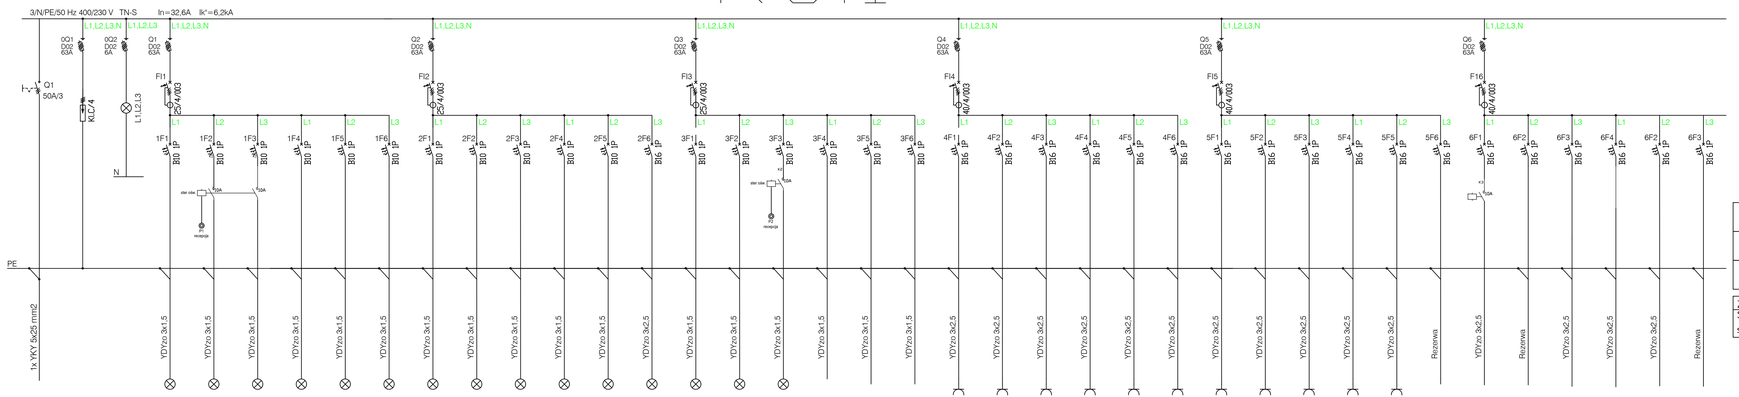

Pi [kW]	29,74
Ps [kW]	20,34
Iobl [A]	32,63

Zasilanie w układzie TN-S.
System ochrony od porażeń- samoczynne wyłączenie zasilania.

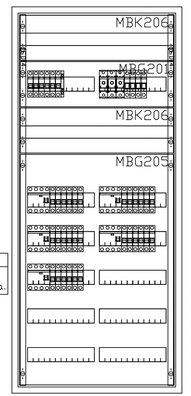

- Klasa izolacji
- IP 55
- I_{max}=630A
- Natynkowa
- Szerokość 550mm
- Wysokość 1250mm
- Głębokość 225mm

nr obwodu	0F0	0F1	0F2	1F1	1F2	1F3	1F4	1F5	1F6	2F1	2F2	2F3	2F4	2F5	2F6	3F1	3F2	3F3	3F4	3F5	3F6	4F1	4F2	4F3	4F4	4F5	4F6	5F1	5F2	5F3	5F4	5F5	5F6	6F1	6F2	6F3	6F4	6F5	6F6
Nazwa obwodu	Zasilanie z RGNN	Odbiornik przeglądowy	Kontrola napięcia	odw. komunikacja	odw. komunikacja	odw. komunikacja	odw. ewakuacyjne	odw. pracowni przetwarzania danych/ RPD 35 / RPD archiwizacja	odw.WC	odw. pon. RPD multimedialna przeszrez.	odw. multimed. przestrzeń prezentacyjna	odw. multimed. przestrzeń prezentacyjna	odw. RPD edukacyjne	odw. RPD pon. edukacyjne	odw. RPD klatka fotogrametrii	odw. pracowni instr.centrum aktywności społecznej	odw. pracowni grafika komp.	odw. pustki nad klatką	rezerwa	rezerwa	rezerwa	gniazda porządkowe	gniazda porządkowe	gniazda pracownie instruktorów centrum aktywności społecznej	gniazda pracownia grafika komp.	gniazda pomieszczenie edukacyjne	gniazda klatka do fotogrametrii	gniazda pom. przestrzeń multimedialna	gniazda WC	gniazda WC	gniazda pracownia przestrzenna danych	gniazda pracownia 3D	rezerwa	Zasilanie klap żaluzjowych	rezerwa	Klimakonwektory	Klimakonwektory	Klimakonwektory	rezerwa
Moc zainstalowana		–	–	0,61	0,76	0,93	0,02	0,84	0,30	0,85	0,74	0,74	0,64	0,64	1,16	0,39	0,32	0,76	0,0	0,0	0,0	1,6	1,6	1,6	1,6	1,6	1,6	1,6	2,0	2,0	2,0	1,6	0,0	0,04	0,0	0,4	0,4	0,4	0,0

UWAGI :

WSZYSTKIE NAZWY UŻYTE W PROJEKCIE STANOWIĄ INFORMACJĘ O PARAMERTRACH URZĄDZEŃ I MATERIAŁÓW. WYKONAWCA PRZED WBUDOWANIEM PRZEDSTAWI KARTY MATERIAŁOWE Z ZAŁĄCZENIEM WSZELKICH DOKUMENTÓW POTWIERDZAJĄCYCH ICH PARAMETRY TECHNICZNE I HIGIENICZNE. MATERIAŁY I URZĄDZENIA INNE NIŻ UŻYTE W PROJEKCIE PODLEGAJĄ AKCEPTACJI GŁÓWNEGO PROJEKTANTA ORAZ WYMAGAJĄ SPORZĄDZENIA DOKUMENTACJI ZAMIENNEJ KTÓRA PODLEGA UZGODNIENIU Z GŁÓWNYM PROJEKTANTEM

INWESTYCJA:

ROZBUDOWA, PRZEBUDOWA I REMONT CENTRUM SPOTKAŃ EUROPEJSKICH "ŚWIATOWID" W ELBLĄGU.

NR PROJEKTU: 115

ADRES INWEST.: Pl. Kazimierza Jagiellończyka 1, Elbląg 82-300

INWESTOR: Centrum Spotkań Europejskich "Światowid" w Elblągu, Pl. Kazimierza Jagiellończyka 1, Elbląg 82–300

BRANŻA: ELEKTRYCZNA

FAZA: PROJEKT WKONAWCZYY

DATA: 09 - 2016 r.

PAS PROJEKT

PAS PROJEKT ARCHI STUDIO
ul. Plantowa 5;
05-830 Nadarzyn
TEL. (022) 739-90-25,FAX (022)739-79-06 www.pasprojekt.com

ZESPÓŁ AUTORSKI:	IMIĘ I NAZWISKO	NR UPR.:	PODPIS:
PROJEKTOWAŁ:	mgr inż. Piotr Andrasz	SWK/0130/POOE/07	
OPRACOWAŁ/E:	mgr inż. Mariusz Szczygielski		
	mgr inż. Michał Sośniak		
	inż. Damian Krekora		
	mgr inż. Wojciech Mączka		
SPRAWDZIŁ:	mgr inż. Michał Szymanowicz	MAZ/0260/PBE/15	

UWAGA: PROJEKT CHRONIONY PRAWEM AUTORSKIM. PROJEKT ARCHITEKTONICZNY JEST PROJEKTEM NADRZĘDNYM WSZYSTKIE ROZBIEŻNOŚCI Z PROJEKTAMI BRANŻOWYMI SKONSULTOWAĆ Z PROJEKTANTEM GENERALNYM PRZED WYBUDOWANIEM !

RODZAJ RYSUNKU: SCHEMAT

TREŚĆ RYSUNKU: SCHEMAT ROZDZIELNICY R5.1

NR.RYSUNKU: PAS - 115 - PW - IE - R5.1 - S - 14 - C

REWIZJA: -

SKALA: --