
R6.1

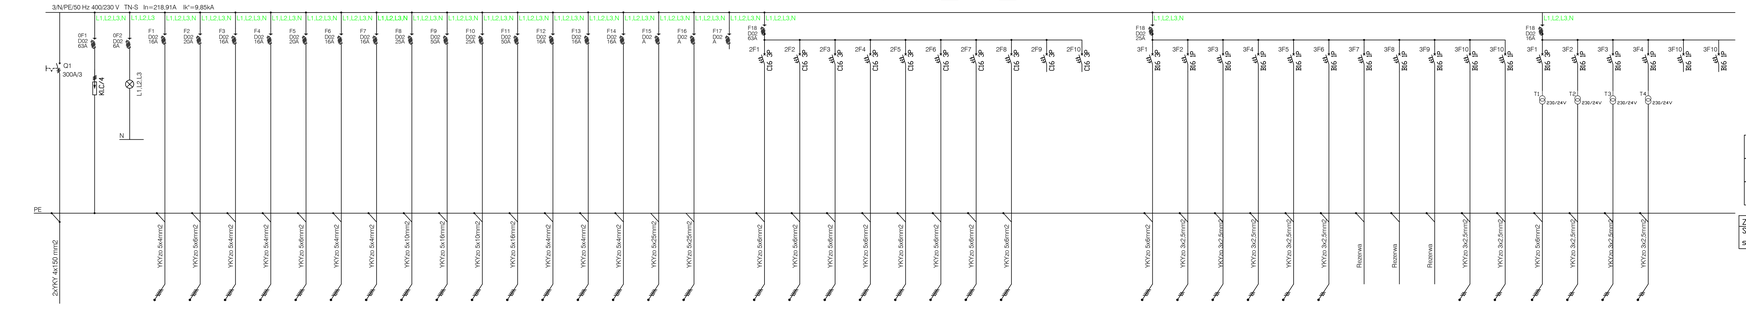


nr obwodu	0F0	0F1	0F2	F1	F2	F3	F4	F5	F6	F7	F8	F9	F10	F11	F12	F13	F14	F15	F16	F17	2F1	2F2	2F3	2F4	2F5	2F6	2F7	2F8	2F9	2F10	2F11
Nazwa obwodu	Zasilanie z RGNN	Ochronnik przepięciowy	Kontrola napięcia	Agregat chłodniczy C1/1	Agregat chłodniczy C1/2	Agregat chłodniczy C0/1	Agregat chłodniczy C0/2	Agregat chłodniczy C0/3	Agregat chłodniczy C3/1	Agregat chłodniczy C3/2	Agregat chłodniczy C3/3	agregat chłodniczy CH03	agregat chłodniczy CH02	agregat chłodniczy CH04	agregat chłodniczy CH05	agregat chłodniczy CH01	agregat chłodniczy istniejący	wentylator techniczny	wentylator techniczny	rezerwa	Centrala NV1	Centrala NV3	Centrala NV4	Centrala NV6	Centrala NVBs	Centrala NVBs	Centrala NV9	Centrala NV10	rezerwa	rezerwa
Moc zainstalowana		–	–	6,0	9,0	9,0	6,0	6,0	12,0	8,0	8,0	24,0	10,0	2,0	3,0	24,0	12,0	0,5	0,5	0,0	5,06	3,15	5,56	3,42	5,06	5,06	1,0	0,63	0,0	0,0

nr obwodu	3F1	3F2	3F3	3F4	3F5	3F6	3F7	3F8	3F9	3F10	3F11		3F1	3F2	3F3	3F4	3F5	3F6	3F7	3F8	3F9	3F10	3F11
Nazwa obwodu	Ventylator VC1	Ventylator VC2	Ventylator VC3	Ventylator VC4	Ventylator VC5	Ventylator VC6	Ventylator VC7	Rezerwa	Rezerwa	Wyciąg techniczny V1	Wyciąg techniczny V2		V31	V32	V33	V34	Rezerwa	Rezerwa
Moc zainstalowana	0,07	0,07	1,32	0,07	0,07	0,07	0,07	–	–	0,07	0,07	0,02	0,02	0,02	0,02	0,02	0,0	0,0

Pi [kW]	170,89
Ps [kW]	136,50
Iobl [A]	218,91

Zasilanie w układzie TN-S.
System ochrony od porażeń- samoczynne wyłączenie zasilania.

TG312G

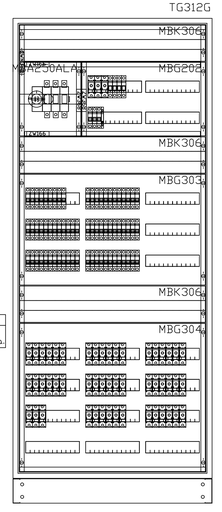

- Klasa izolacji
- IP 55
- Inmax=630A
- Wolnostojąca
- Szerokość 800mm
- Wysokość 1900mm
- Głębokość 225mm

UWAGI :

WSZYSTKIE NAZWY UŻYTE W PROJEKCIE STANOWIĄ INFORMACJĘ O PARAMETRACH URZĄDZEŃ I MATERIAŁÓW. WYKONAWCA PRZED WBUDOWANIEM PRZEDSTAWI KARTY MATERIAŁOWE Z ZAŁĄCZENIEM WSZELKICH DOKUMENTÓW POTWIERDZAJĄCYCH ICH PARAMETRY TECHNICZNE I HIGIENICZNE. MATERIAŁY I URZĄDZENIA INNE NIŻ UŻYTE W PROJEKCIE PODLEGAJĄ AKCEPTACJI GŁÓWNEGO PROJEKTANTA ORAZ WYMAGAJĄ SPORZĄDZENIA DOKUMENTACJI ZAMIENNEJ KTÓRA PODLEGA UZGODNIENIU Z GŁÓWNYM PROJEKTANTEM

INWESTYCJA:

ROZBUDOWA, PRZEBUDOWA I REMONT CENTRUM SPOTKAŃ EUROPEJSKICH "ŚWIATOWID" W ELBLĄGU.

NR PROJEKTU: 115

ADRES INWEST.:
Pl. Kazimierza Jagiellończyka 1, Elbląg 82-300

INWESTOR:
Centrum Spotkań Europejskich "Światowid" w Elblągu,
Pl. Kazimierza Jagiellończyka 1, Elbląg 82–300

BRANŻA: ELEKTRYCZNA

FAZA: PROJEKT WKONAWCZY

DATA: 09 - 2016 r.

PAS PROJEKT
PAS PROJEKT ARCHI STUDIO
ul. Plantowa 5;
05-830 Nadarzyn
TEL. (022) 739-90-25,FAX (022)739-79-06 www.pasprojekt.com

ZESPÓŁ AUTORSKI:	IMIĘ I NAZWISKO	NR UPR.:	PODPIS:
PROJEKTOWAŁ:	mgr inż. Piotr Andrasz	SWK/0130/POOE/07	
OPRACOWAŁ:	mgr inż. Mariusz Szczygielski		
	mgr inż. Michał Sobniak		
	inż. Damian Krekora		
	mgr inż. Wojciech Mączka		
SPRAWDZIŁ:	mgr inż. Michał Szymanowicz	MAZ/0260/PBE/15	

UWAGA: PROJEKT CHRONIONY PRAWEM AUTORSKIM. PROJEKT ARCHITEKTONICZNY JEST PROJEKTEM NADRZĘDNYM WSZYSTKIE ROZBIEŻNOŚCI Z PROJEKTAMI BRANŻOWYMI SKONSULTOWAĆ Z PROJEKTANTEM GENERALNYM PRZED WYBUDOWANIEM !

RODZAJ RYSUNKU:
SCHEMAT

TREŚĆ RYSUNKU:
SCHEMAT ROZDZIELNICY R6.1

NR.RYSUNKU:	REWIZJA:	SKALA:
PAS - 115 - PW - IE - R6.1 - S - 20 - C	-	-