
Pi [kW]	29,10
Ps [kW]	29,10
Iobl [A]	46,67

RWP

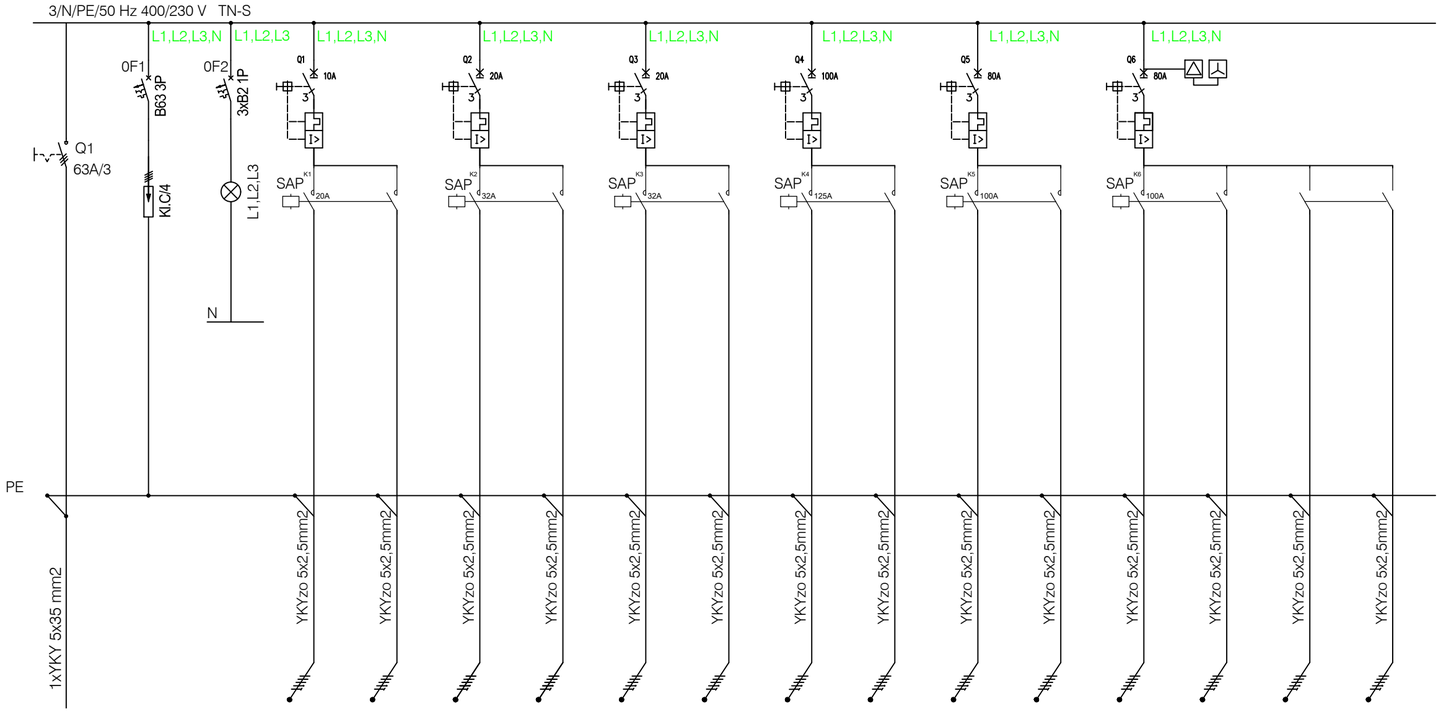

nr obwodu	0F0	0F1	0F2	F1	F2	F3	F4	F5	F6	F7	F8	F9	F10	F11	F12	F13	F14
Nazwa obwodu	Zasilanie z RPPoż	Ochronnik przepięciowy	Kontrola napięcia	Went napow. 1	Went. oddym.1	Went napow.2	Went. oddym. 2	Went napow.3	Went. oddym. 3	Went napow.4	Went. oddym.4	Went napow.5	Went. oddym.5	Went napow.6	Went. napow.6	Went. oddym.6	Went. oddym.6
moc zainstalowana		-	-	0,25	0,25	0,55	0,55	0,55	0,55	3,0	3,0	2,2	2,2	4,0	4,0	4,0	4,0

UWAGI :

WSZYSTKIE NAZWY UŻYTE W PROJEKCIE STANOWIĄ INFORMACJĘ O PARAMERTRACH URZĄDZEŃ I MATERIAŁÓW. WYKONAWCA PRZED WBUDOWANIEM PRZEDSTAWI KARTY MATERIAŁOWE Z ZAŁĄCZENIEM WSZELKICH DOKUMENTÓW POTWIERDZAJĄCYCH ICH PARAMETRY TECHNICZNE I HIGIENICZNE. MATERIAŁY I URZĄDZENIA INNE NIŻ UŻYTE W PROJEKCIE PODLEGAJA AKCEPTACJI GŁÓWNEGO PROJEKTANTA ORAZ WYMAGAJĄ SPORZĄDZENIA DOKUMENTACJI ZAMIENNEJ KTÓRA PODLEGA UZGODNIENIU Z GŁÓWNYM PROJEKTANTEM

INWESTYCJA:

ROZBUDOWA, PRZEBUDOWA I REMONT CENTRUM SPOTKAŃ EUROPEJSKICH "ŚWIATOWID" W ELBLĄGU.

NR PROJEKTU: **115**

ADRES INWEST.:

Pl. Kazimierza Jagiellończyka 1, Elbląg 82-300

INWESTOR:

Centrum Spotkań Europejskich "Światowid" w Elblągu,

Pl. Kazimierza Jagiellończyka 1, Elbląg 82–300

BRANZA: ELEKTRYCZNA

FAZA: PROJEKT WKONAWCZYY

DATA: 09 - 2016 r.

PAS PROJEKT

PAS PROJEKT ARCHI STUDIO
ul. Plantowa 5;
05-830 Nadarzyn
TEL. (022) 739-90-25,FAX (022)739-79-06 www.pasprojekt.com

ZESPÓŁ AUTORSKI:	IMIĘ I NAZWISKO	NR UPR.:	PODPIS:
PROJEKTOWAŁ:	mgr inż. Piotr Andrasz	SWK/0130/POOE/07	
OPRACOWANIE:	mgr inż. Mariusz Szczygielski		
	mgr inż. Michał Sośniak		
	inż. Damian Krekora		
	mgr inż. Wojciech Mączka		
SPRAWDZIŁ:	mgr inż. Michał Szymanowicz	MAZ/0260/PBE/15	

UWAGA: PROJEKT CHRONIONY PRAWEM AUTORSKIM. PROJEKT ARCHITEKTONICZNY JEST PROJEKTEM NADRZĘDNYM! WSZYSTKIE ROZBIEŻNOŚCI Z PROJEKTAMI BRANŻOWYMI SKONSULTOWAĆ Z PROJEKTANTEM GENERALNYM PRZED WYBUDOWANIEM !

RODZAJ RYSUNKU:

SCHEMAT

TREŚĆ RYSUNKU:

SCHEMAT ROZDZIELNICY RWP

NR.RYSUNKU: **PAS - 115 - PW - IE - RPW - S - 06 - C**

REWIZJA: -

SKALA: --