
SCHEMAT GŁÓWNY ZASILANIA CENTRUM SPOTKAŃ EUROPEJSKICH "SWIATOWID"

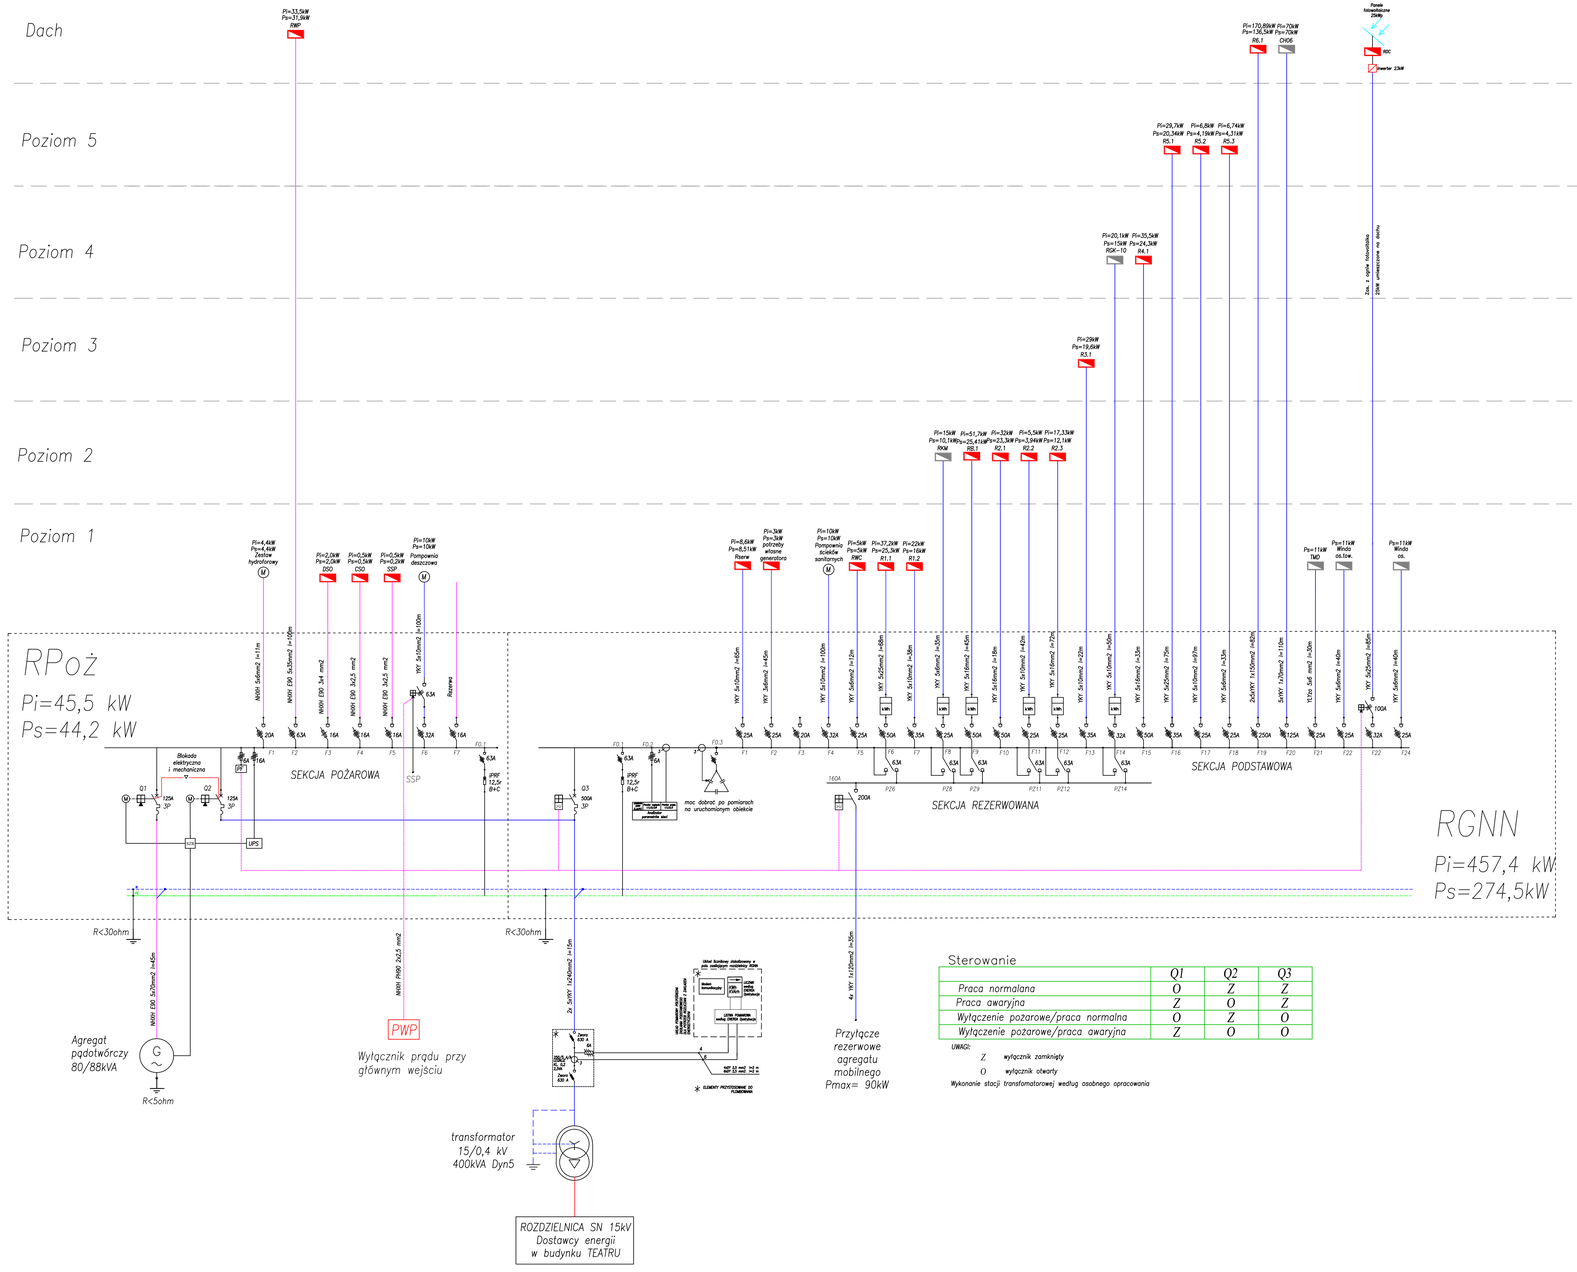

Sterowanie


	Q1	Q2	Q3
Praca normalana	O	Z	Z
Praca awaryjna	Z	O	Z
Wyłączenie pożarowe/praca normalna	O	Z	O
Wyłączenie pożarowe/praca awaryjna	Z	O	O

UWAGI:

Z wyłącznik zamknięty

O wyłącznik otwarty

Wykonanie stacji transformatorowej według osobnego opracowania

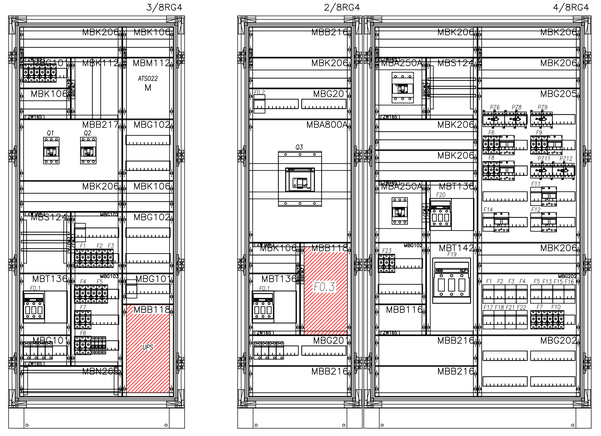

Legenda:

- Odbiory energii elektrycznej nie uwzględnione w opracowaniu
- Odbiory energii elektrycznej uwzględnione w opracowaniu
- Licznik energii elektrycznej
- Kabel nn 0,4 kV
- Kabel nn 0,4 kV PH90
- Główny wyłącznik prądu

Opis rozdzielnic:

RW2.1
- Nr rozdzielnicy na piętrze
- Nr piętra
- Typ rozdzielnicy

UWAGA!

1.WSZYSTKIE WYMIARY SPRAWDZIĆ W NATURZE.
2.WYMIARY PODANO Z TYNKAMI WEWNĘTRZNYMI I Z OKŁADZINĄ ZEWNĘTRZNĄ.
3.WYMIARY PODANO W CENTYMETRACH.
4.POZIOM POSADZKI PARTERU ±0.00
5.PRACE BUDOWLANE NALEŻY PROWADZIĆ POD NADZOREM UPRAWNIONEJ OSOBY, ZGODNIE ZE SZTUKĄ BUDOWLANĄ, WYMOGAMI BHP I OBOWIĄZUJĄCYMI NORMAMI.
6. UŻYTE MATERIAŁY POWINNY ODPOWIADAĆ ATESTOM I USTALENIOM ODPOWIEDNICH NORM.
7.SZCZEGÓŁOWE ROZWIĄZANIA KONSTRUKCYJNE WG. PROJEKTU KONSTRUKCYJNEGO.
8.SZCZEGÓŁOWE ROZWIĄZANIA INSTALACYJNE WG. PROJEKTU BRANŻOWEGO (ODPOWIEDNIO ELEKTRYCZNEGO, WOD-KAN,KANALIZACYJNEGO, OGRZEWANIA, WENTYLACJI).
9.WSZELKIE WĄTPLIWOŚCI UZGODNIĆ Z PROJEKTANTEM.

UWAGI :

WSZYSTKIE NAZWY UŻYTE W PROJEKCIE STANOWIĄ INFORMACJĘ O PARAMETRACH URZĄDZEŃ I MATERIAŁÓW. WYKONAWCA PRZED WBUDOWANIEM PRZEDSTAWI KARTY MATERIAŁOWE Z ZAŁĄCZENIEM WSZELKICH DOKUMENTÓW POTWIERDZAJĄCYCH ICH PARAMETRY TECHNICZNE I HIGIENICZNE. MATERIAŁY I URZĄDZENIA INNE NIŻ UŻYTE W PROJEKCIE PODLEGAJĄ AKCEPTACJI GŁÓWNEGO PROJEKTANTA ORAZ WYMAGAJĄ SPORZĄDZENIA DOKUMENTACJI ZAMIENNEJ KTÓRA PODLEGA UZGODNIENIU Z GŁÓWNYM PROJEKTANTEM

INWESTYCJA:

ROZBUDOWA, PRZEBUDOWA I REMONT CENTRUM SPOTKAN EUROPEJSKICH "ŚWIATOWID" W ELBLĄGU.

NR PROJEKTU: 115

ADRES INWEST.: Pl. Kazimierza Jagiellończyka 1,Elbląg 82-300

INWESTOR: Centrum Spotkań Europejskich "Światowid" w Elblągu

Pl. Kazimierza Jagiellończyka 1, Elbląg 82-300

BRANŻA: ELEKTRYCZNA

FAZA: PROJEKT WYKONAWCZY

DATA: 09 - 2016 r.

PAS PROJEKT
PAS PROJEKT ARCHI STUDIO
ul. Plantowa 5;
05-830 Nadarzyn
TEL. (022) 739-90-25,FAX (022)739-79-06 www.pasprojekt.com

ZESPÓŁ AUTORSKI:	IMIĘ I NAZWISKO	NR UPR.:	PODPIS:
PROJEKTOWAŁ:	mgr inż. Piotr Andrasz	SWK/0130/POOE/07	
OPRACOWANIE:	mgr inż. Mariusz Szczygielski		
	mgr inż. Michał Sośniak		
	inż. Damian Krekora		
	mgr inż. Wojciech Mączka		
SPRAWDZIŁ:	mgr inż. Michał Szymanowicz	MAZ/0260/PBE/15	

UWAGA: PROJEKT CHRONIONY PRAWEM AUTORSKIM. PROJEKT ARCHITEKTONICZNY JEST PROJEKTEM NADRZĘDNYM WSZYSTKIE ROZBIEŻNOŚCI Z PROJEKTAMI BRANŻOWYMI SKONSULTOWAĆ Z PROJEKTANTEM GENERALNYM PRZED WYBUDOWANIEM !

RODZAJ RYSUNKU: SCHEMAT

TREŚĆ RYSUNKU: SCHEMAT ENERGETYCZNY ZASILANIA CSE

NR.RYSUNKU:	REWIZJA:	SKALA:
PAS - 115 - PW - IE - ZAS - S - 01-C	01	-