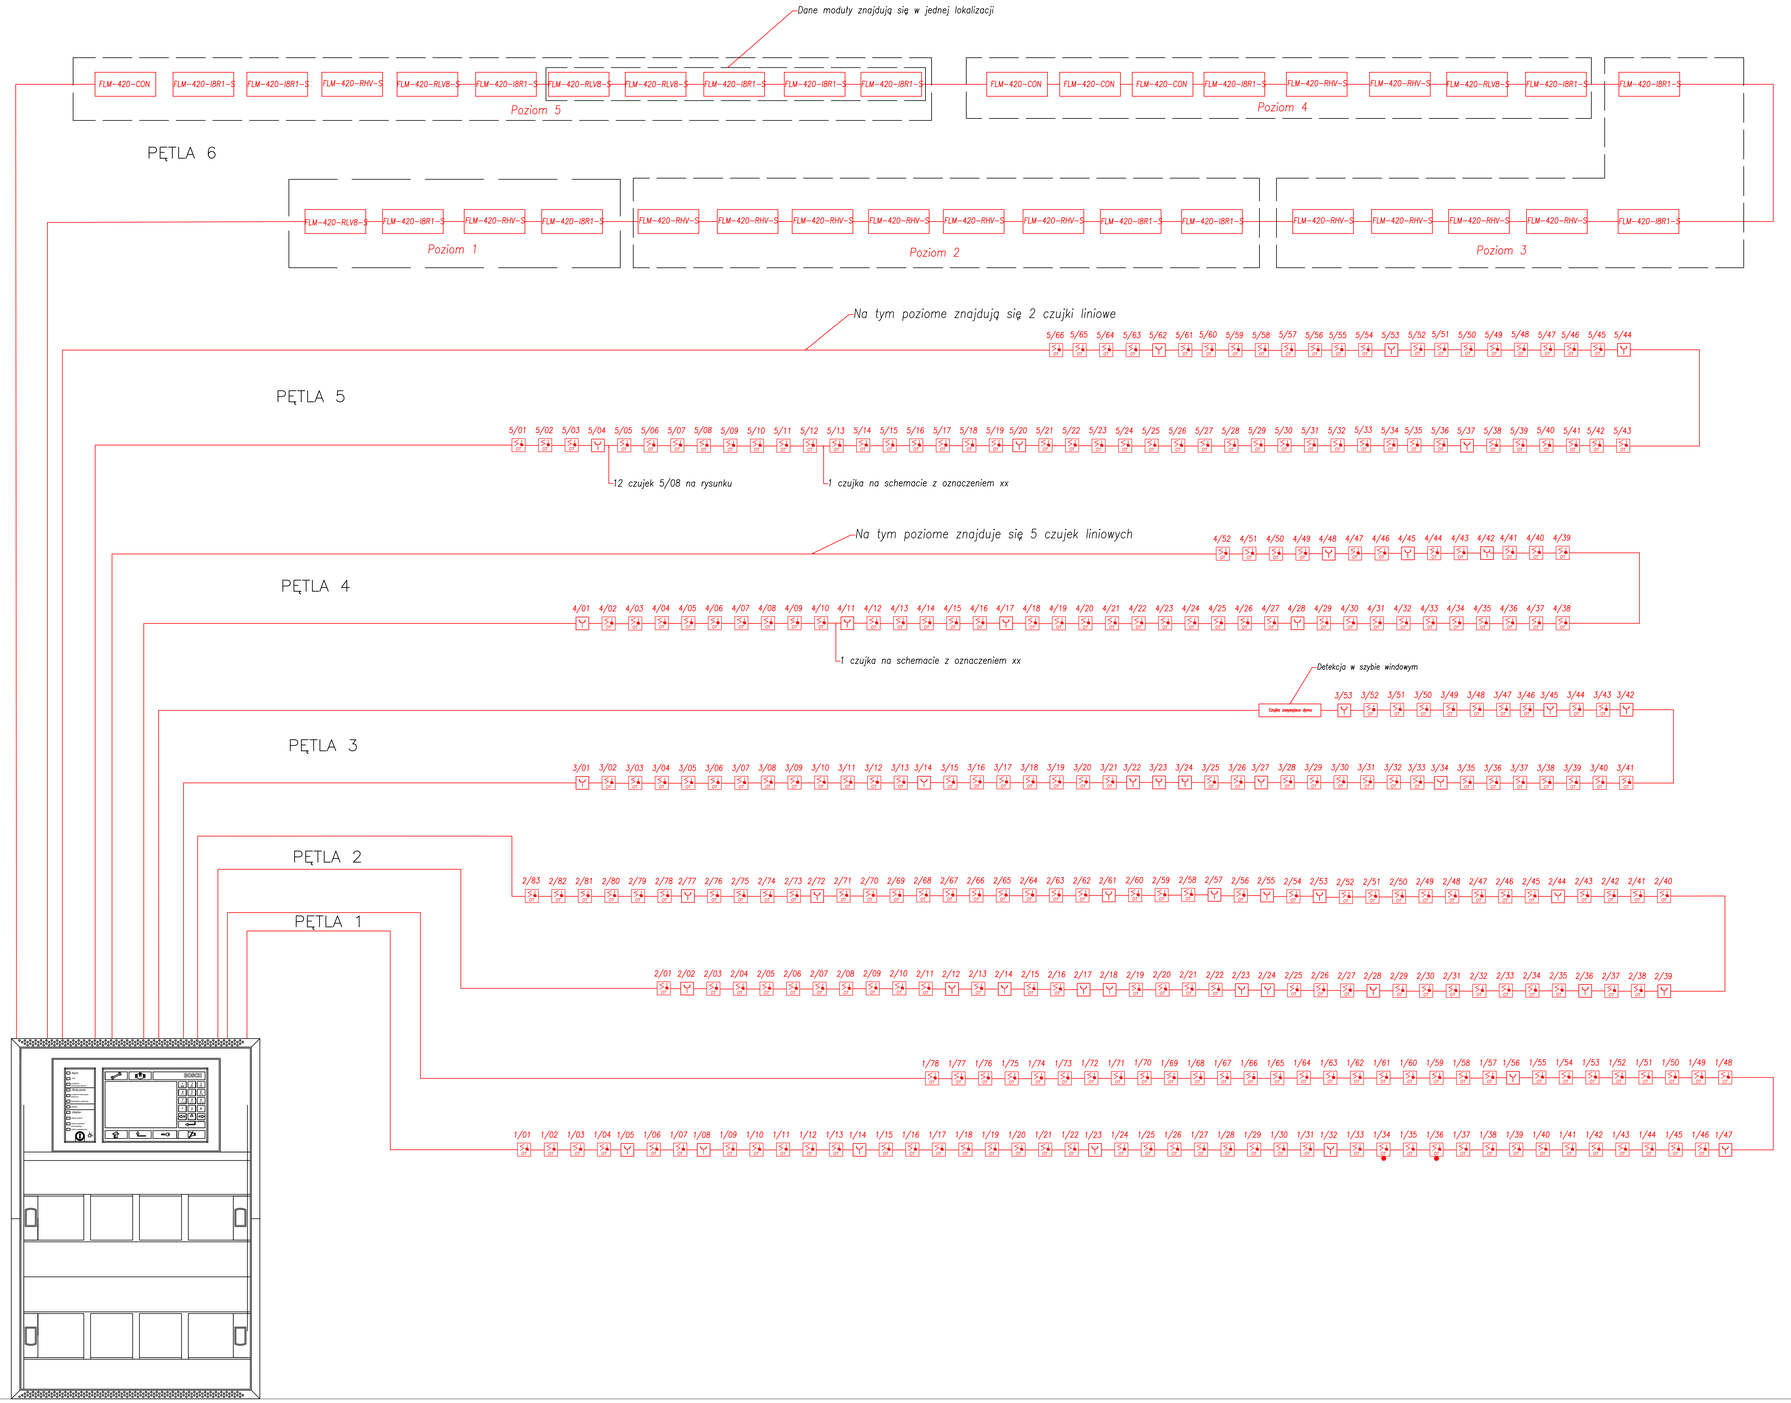


LEGENDA:

DETEKCJA:

Czujka optyczno-termiczna ze wskaźnikiem zadziałania

Czujka optyczno-termiczna

Czujka temperatury nadmiarowo-różniczkowa

MS *Moduł monitorująco sterujący*

Ręczny ostrzegacz pożarowy

POZOSTAŁE ELEMENTY SYSTEMU SAP:

CSP *Centrala Sygnalizacji Pożaru*

Czujka zasysająca dla szybu windowego

Okablowanie systemu SAP:

YnTKSYekw 1x2x1 mm2 - Pętle dozorowe (czujki, ROP)

HTKSH PH90 1x2x1 mm2 - Pętle modułów sterujących/monitorujących

Uwagi:
Rysunki należy czytać z rzutami branży sanitarnej i architektonicznej

Wszystkie przejścia i przegrody wykonać w klasie odporności przejścia.

UWAGA!

1.WSZYSTKIE WYMIARY SPRAWDZIĆ W NATURZE.
2.WYMIARY PODANO Z TYNKAMI WEWNĘTRZNYMI I Z OKŁADZINĄ ZEWNĘTRZNĄ.
3.WYMIARY PODANO W CENTYMETRACH.
4.POZIOM POSADZKI PARTERU ±0.00
5.PRACE BUDOWLANE NALEŻY PROWADZIĆ POD NADZOREM UPRAWNIONEJ OSOBY, ZGODNIE ZE SZTUKĄ BUDOWLANĄ, WYMOGAMI BHP I OBOWIĄZUJĄCYMI NORMAMI.
6. UŻYTE MATERIAŁY POWINNY ODPOWIADAĆ ATESTOM I USTALENIOM ODPOWIEDNICH NORM.
7.SZCZEGÓŁOWE ROZWIĄZANIA KONSTRUKCYJNE WG. PROJEKTU KONSTRUKCYJNEGO.
8.SZCZEGÓŁOWE ROZWIĄZANIA INSTALACYJNE WG. PROJEKTU BRANŻOWEGO (ODPOWIEDNIO ELEKTRYCZNEGO, WODNO- KANALIZACYJNEGO, OGRZEWANIA, WENTYLACJI).
9.WSZELKIE WĄTPLIWOŚCI UZGODNIĆ Z PROJEKTANTEM.

UWAGI :

WSZYSTKIE NAZWY UŻYTE W PROJEKCIE STANOWIĄ INFORMACJE O PARAMERTRACH URZĄDZEŃ I MATERIAŁÓW. WYKONAWCA PRZED WBUDOWANIEM PRZEDSTAWI KARTY MATERIAŁOWE Z ZAŁĄCZENIEM WSZELKICH DOKUMENTÓW POTWIERDZAJĄCYCH ICH PARAMETRY TECHNICZNE I HIGIENICZNE. MATERIAŁY I URZĄDZENIA INNE NIŻ UŻYTE W PROJEKCIE PODLEGAJA AKCEPTACJI GŁÓWNEGO PROJEKTANTA ORAZ WYMAGAJĄ SPORZĄDZENIA DOKUMENTACJI ZAMIENNEJ KTÓRA PODLEGA UZGODNIENIU Z GŁÓWNYM PROJEKTANTEM

INWESTYCJA:

ROZBUDOWA, PRZEBUDOWA I REMONT CENTRUM SPOTKAŃ EUROPEJSKICH "ŚWIATOWID" W ELBLĄGU.

NR PROJEKTU: **115**

ADRES INWEST.: Pl. Kazimierza Jagiellończyka 1, Elbląg 82-300

INWESTOR: Centrum Spotkań Europejskich "Światowid" w Elblągu, Pl. Kazimierza Jagiellończyka 1, Elbląg 82-300

BRANZA: ELEKTRYCZNA

FAZA: PROJEKT WYKONAWCZY

DATA: 09 - 2016 r.

PAS PROJEKT
PAS PROJEKT ARCHI STUDIO
ul. Plantowa 5;
05-830 Nadarzyn
TEL. (022) 739-90-25,FAX (022)739-79-06 www.pasprojekt.com

ZESPÓŁ AUTORSKI:	IMIĘ I NAZWISKO	NR UPR.:	PODPIS:
PROJEKTOWAŁ:	mgr inż. Piotr Andrasz	SWK/0130/POOE/07	
OPRACOWANIE:	mgr inż. Mariusz Szczygielski		
	mgr inż. Michał Sośnak		
	inż. Damian Krekora		
	mgr inż. Wojciech Mączka		
SPRAWDZIŁ:	mgr inż. Michał Szymanowicz	MAZ/0260/PBE/15	

UWAGA: PROJEKT CHRONIONY PRAWEM AUTORSKIM. PROJEKT ARCHITEKTONICZNY JEST PRZEDMIOTEM NADZORU PRAWNO AUTORSKIEGO Z PROJEKTAMI BRANŻOWYMI. SKONSULTOWAĆ Z PROJEKTANTEM GENERALNYM PRZED WYBUDOWANIEM !

RODZAJ RYSUNKU: SCHEMAT

TREŚĆ RYSUNKU: SCHEMAT SSP - CSE

NR.RYSUNKU:	REWIZJA:	SKALA:
PAS - 115 - PW - IN - SSP - S - 01-C	-	-