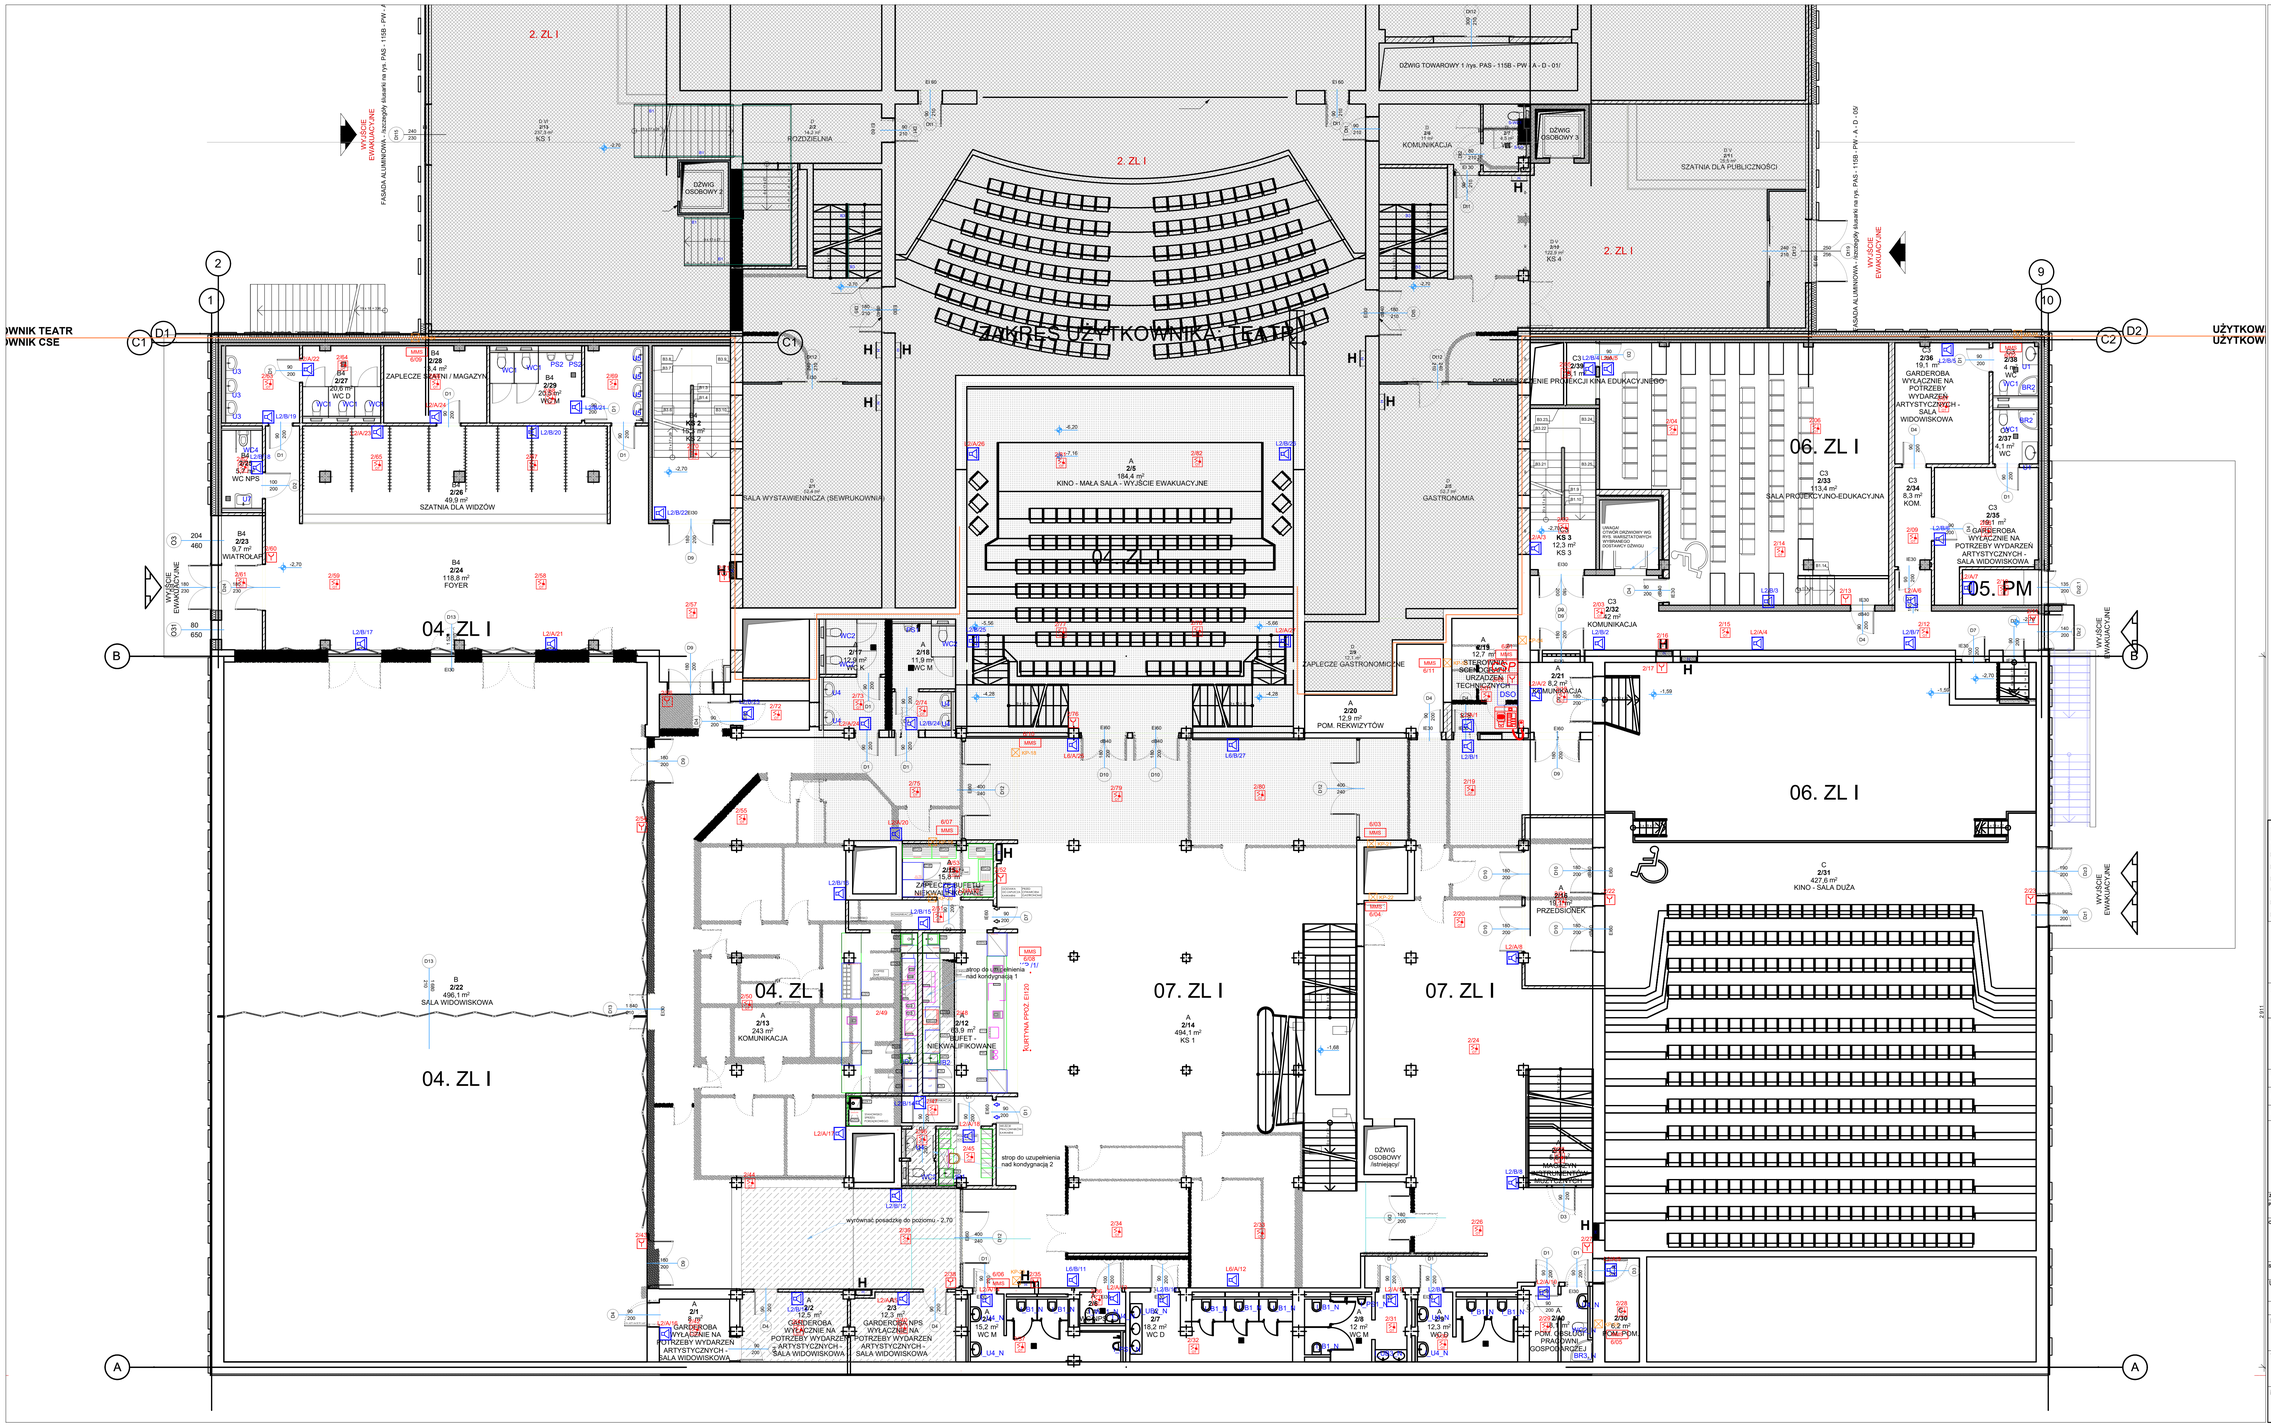


DSO - LEGENDA:

- DSO — Szafa systemu DSO
- Mikrofon strażaka systemu DSO
- GŁOŚNIK NAŚCIENNY
- GŁOŚNIK SUFITOWY
- GŁOŚNIK PROJEKTOROWY
- GŁOŚNIK TUBOWY

SAP - LEGENDA:

- Czujka optyczno-termiczna
- Czujka optyczno-termiczna ze wskaźnikiem zadziałania
- Czujka optyczno-termiczna pod podłogą
- Czujka temperatury nadmiarowo-różniczkowa
- Ręczny ostrzegacz pożarowy
- Czujka liniowa
- MMS — Moduł monitorująco sterujący
- CSP — Centrala Sygnalizacji Pożaru
- KP-XX — Klapa p.poż instalacji wentylacji

UWAGI :

WSZYSTKIE NAZWY UŻYTE W PROJEKCIE STANOWIĄ INFORMACJĘ O PARAMERTRACH URZĄDZEŃ I MATERIAŁÓW. WYKONAWCA PRZED WBUDOWANIEM PRZEDSTAWI KARTY MATERIAŁOWE Z ZAŁĄCZENIEM WSZELKICH DOKUMENTÓW POTWIERDZAJĄCYCH ICH PARAMETRY TECHNICZNE I HIGIENICZNE. MATERIAŁY I URZĄDZENIA INNE NIŻ UŻYTE W PROJEKCIE PODLEGAJA AKCEPTACJI GŁÓWNEGO PROJEKTANTA ORAZ WYMAGAJĄ SPORZĄDZENIA DOKUMENTACJI ZAMIENNEJ KTÓRA PODLEGA UZGODNIENIU Z GŁÓWNYM PROJEKTANTEM

INWESTYCJA:

CENTRUM SPOTKAŃ EUROPEJSKICH "ŚWIATOWID" W ELBLĄGU.

NR PROJEKTU: 115

ADRES INWEST.: Pl. Kazimierza Jagiellończyka 1,Elbląg 82-300

INWESTOR: Centrum Spotkań Europejskich "Światowid" w Elblągu, Pl. Kazimierza Jagiellończyka 1,, Elbląg 82-300

BRANŻA: ELEKTRYCZNA

FAZA: PROJEKT WYKONAWCZYY

DATA: 09 - 2016 r.

PAS PROJEKT
PAS PROJEKT ARCHI STUDIO
ul. Piaskowa 5,
05-830 Nadarzyn
TEL. (022) 739-90-25,FAX (022)739-79-06 www.pasprojekt.com

ZESPÓŁ AUTORSKI:	IMIĘ I NAZWISKO	NR UPR.:	PODPIS:
PROJEKTOWAŁ:	mgr inż. Piotr Andrasz	SWK/0130/POOE/07	
OPRACOWAŁ:	mgr inż. Mariusz Szczygielski		
	mgr inż. Michał Sośniak		
SPRAWDZIŁ:	mgr inż. Michał Szymanowicz	MAZ/0260/PBE/15	

UWAGA: PROJEKT CHRONIONY PRAWEM AUTORSKIM. PROJEKT ARCHITEKTONICZNY JEST PROJEKTEM NADRZĘDNYM WIĘZIOTWE ROZBIEŻNOŚCI Z PROJEKTAMI BRANŻOWYMI SKONSULTOWAĆ Z PROJEKTANTEM GENERALNYM PRZED WYBUDOWANIEM !

RODZAJ RYSUNKU: RZUT

TREŚĆ RYSUNKU: RZUT INSTALACJI SSP I DSO POZIOM 02 - CSE

NR RYSUNKU:	REWIZJA:	SKALA:
PAS - 115 - PW - IN - SSP - R - 02 - C	-	1:100