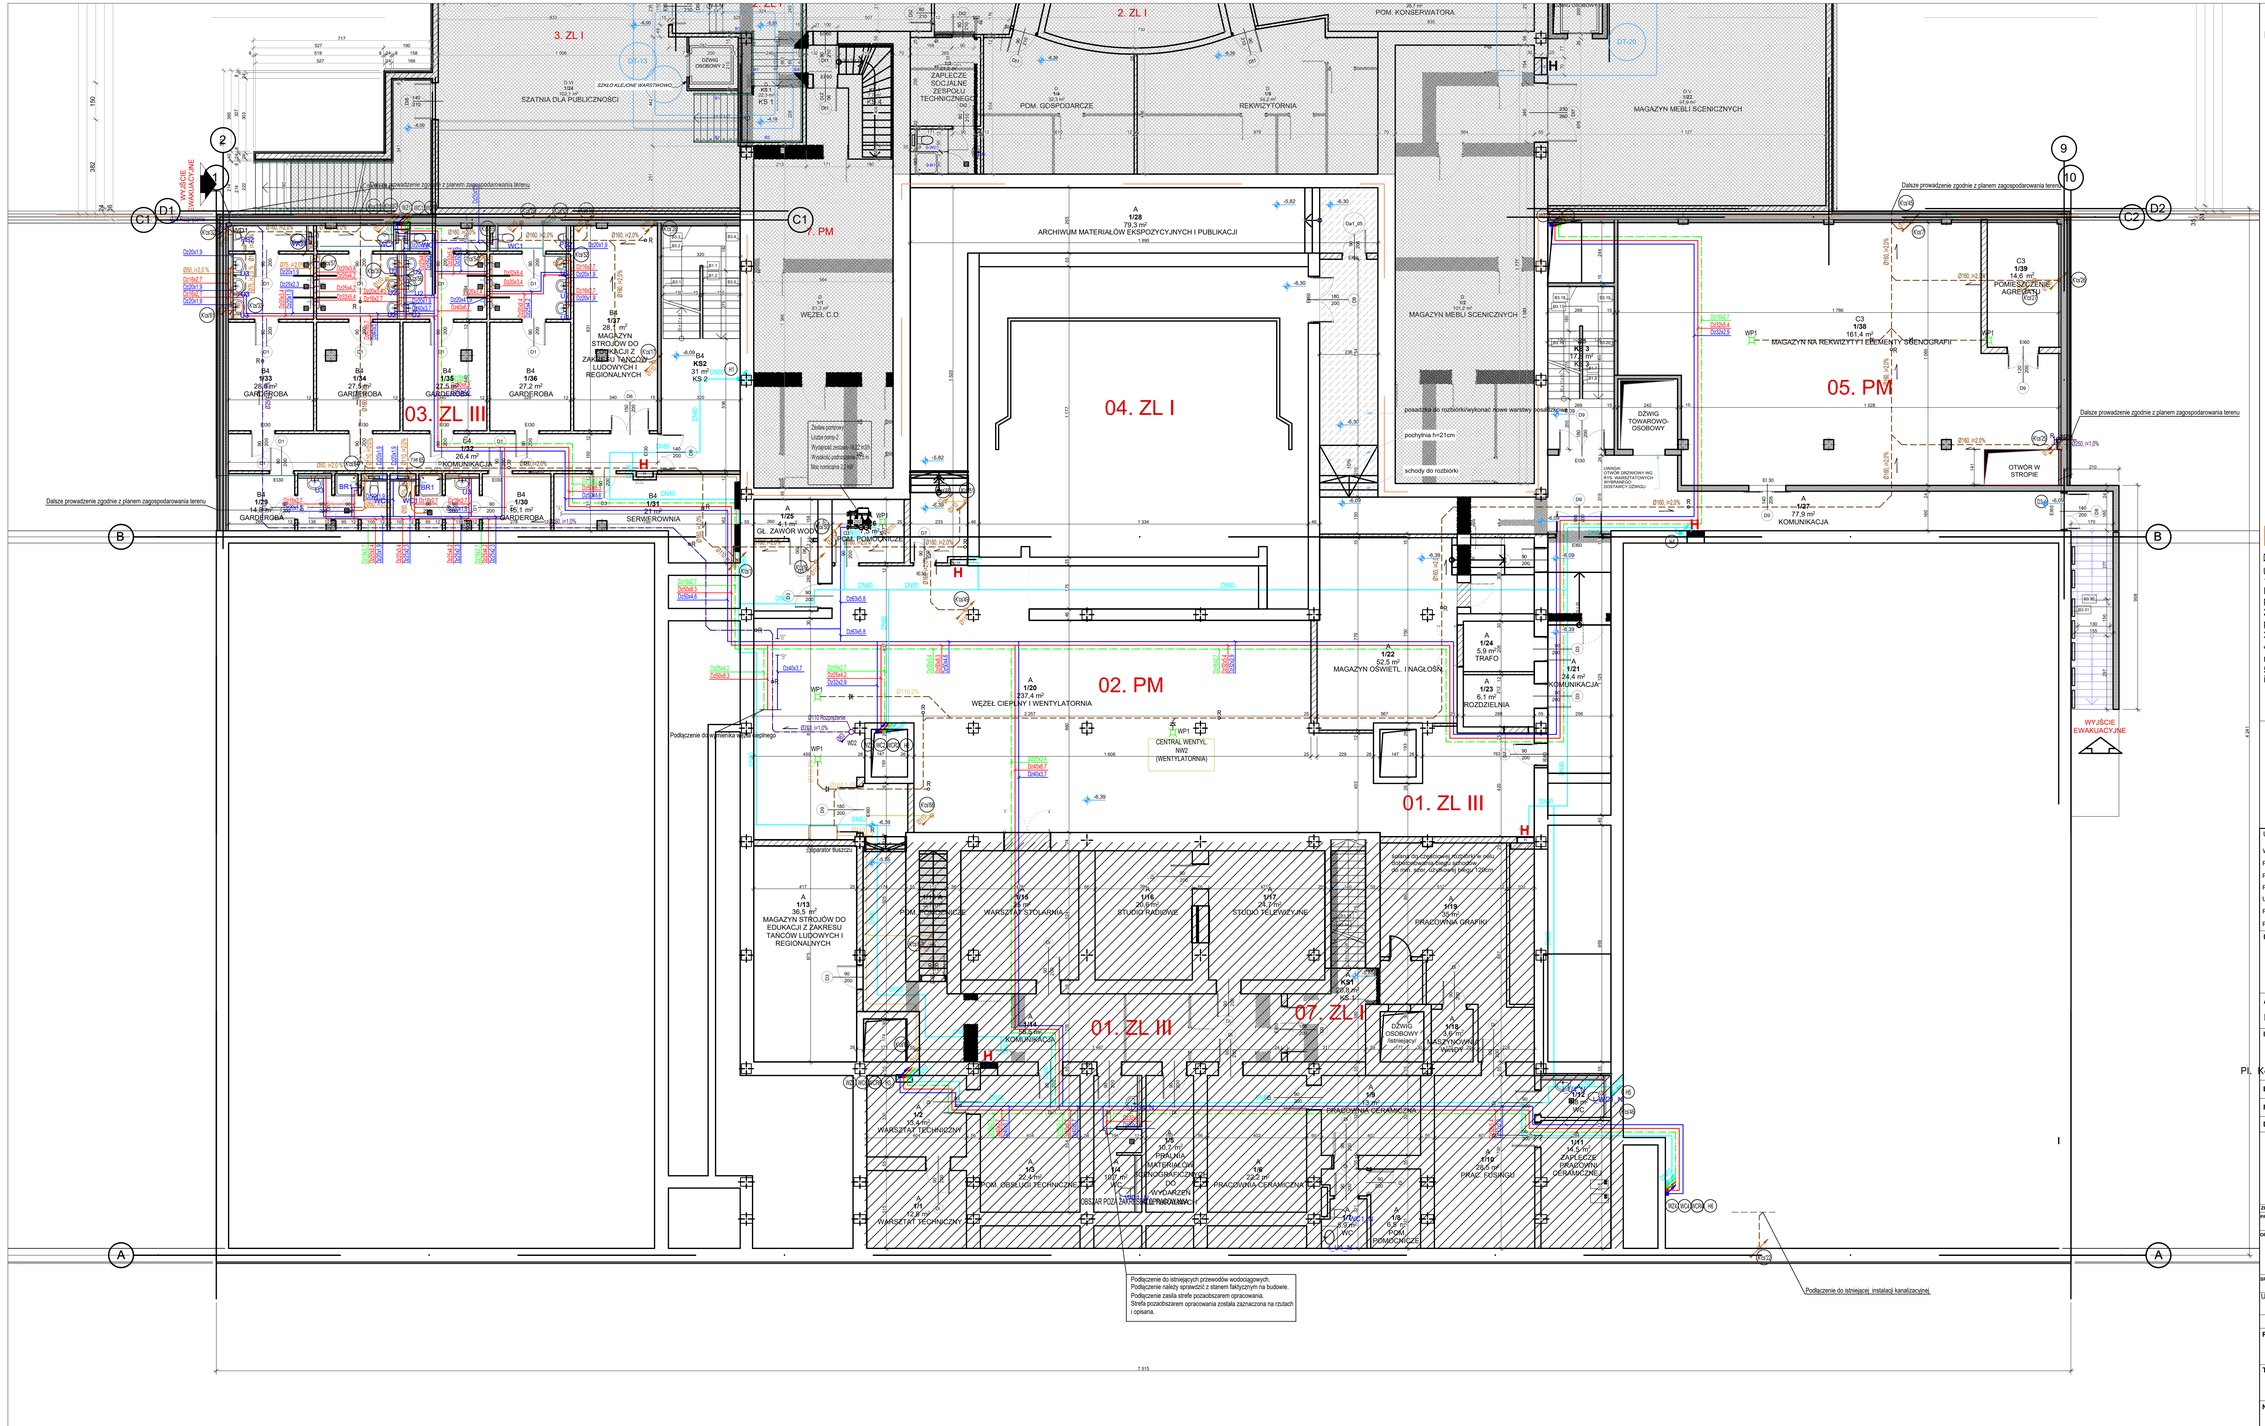


LEGENDA:

- PRZEWÓD INSTALACJI ZIMNEJ WODY
- PRZEWÓD INSTALACJI CIEPŁEJ WODY
- PRZEWÓD INSTALACJI CYRKULACJI
- PRZEWÓD INSTALACJI HYDRANTOWEJ
- PRZEWÓD INSTALACJI KANALIZACJI SANITARNEJ
- PRZEWÓD INSTALACJI KANALIZACJI SANITARNEJ PROWADZONEJ POD STROPEM
- PRZEWÓD INSTALACJI WENTYLACJI KANALIZACYJNEJ
- PRZEWÓD INSTALACJI ODPROWADZANIA SKROPLIN
- PRZEWÓD INSTALACJI DESZCZOWEJ - PROWADZONEJ W FUNDAMENCIE
- PRZEWÓD INSTALACJI KANALIZACYJNEJ - PROWADZONEJ W FUNDAMENCIE
- OZNACZENIE PIONU INSTALACJI WODY ZIMNEJ, NR PIONU
- OZNACZENIE PIONU INSTALACJI WODY CIEPŁEJ, NR PIONU
- OZNACZENIE PIONU INSTALACJI CYRKULACJI, NR PIONU
- OZNACZENIE PIONU INSTALACJI HYDRANTOWEJ, NR PIONU
- OZNACZENIE PIONU INSTALACJI KANALIZACJI SANITARNEJ, NR PIONU
- OZNACZENIE PIONU INSTALACJI WENTYLACJI KANALIZACYJNEJ, NR PIONU
- OZNACZENIE PIONU INSTALACJI KANALIZACJI DESZCZOWEJ, NR PIONU
- BATERIE / ZAWORY CZERPALNE
- Separator tłuszczu
- Zasuwy zwrotne

Uwaga:
1. Kanalizacja prowadzona pod podłogą. Instalacja odprowadzania skroplin prowadzona pod sufitem.
2. Wpięcie instalacji odprowadzania skroplin do pionów kanalizacyjnych - zasyfonować
3. Instalacja wodociągowa prowadzoną pod stropem.
4. Przewody kanalizacyjne doprowadzone do separatora należy wyposażyć przewód grzewczy 20 W/m2.
5. W budynku przy każdym wpuście podłogowym kanalizacyjnym istniejącym i nowoprojektowanym należy zamontować zasuwe zwrotną przeciw zalewową.

UWAGI :

WSZYSTKIE NAZWY UŻYTE W PROJEKCIE STANOWIĄ INFORMACJĘ O PARAMETRACH URZĄDZEŃ I MATERIAŁÓW. WYKONAWCA PRZED WBUDOWANIEM PRZEDSTAWI KARTY MATERIAŁOWE Z ZAŁĄCZENIEM WSZELKICH DOKUMENTÓW POTWIERDZAJĄCYCH ICH PARAMETRY TECHNICZNE I HIGIENICZNE. MATERIAŁY I URZĄDZENIA INNE NIŻ UŻYTE W PROJEKCIE PODLEGAJĄ AKCEPTACJI GŁÓWNEGO PROJEKTANTA ORAZ WYMAGAJĄ SPORZĄDZENIA DOKUMENTACJI ZAMIENNEJ KTÓRA PODLEGA UZGODNIENIU Z GŁÓWNYM PROJEKTANTEM

INWESTYCJA:
CENTRUM SPOTKAŃ EUROPEJSKICH "ŚWIATOWID" W ELBLĄGU.

NR PROJEKTU: 115

ADRES INWEST.:
Pl. Kazimierza Jagiellończyka 1, ul. Teatralna 11, Elbląg 82-300

INWESTOR:
Centrum Spotkań Europejskich "Światowid" w Elblągu
Pl. Kazimierza Jagiellończyka 1, ul. Teatralna 11, Elbląg 82-3

BRANŻA: SANITARNA

FAZA: PROJEKT WYKONAWCZY

DATA: 11 - 2017 r.

PAS PROJEKT
PAS PROJEKT ARCHI STUDIO
ul. Plantowa 5;
05-830 Nadarzyn
TEL. (022) 739-90-25,FAX (022)739-79-06 www.pasprojekt.com

ZESPÓŁ AUTORSKI:	IMIĘ I NAZWISKO	NR UPR.	PODPIS
PROJEKTOWAŁ:	mgr inż. Adam Bajena	MAZ/00237/PWOS/12 (ppr. bud. do projektowania bez ograniczeń)	
OPRACOWANIE:	mgr inż. Adam Sluda		
	mgr inż. Renata Popiel		
	inż. Paweł Szwarc		
	inż. Piotr Dymerski		
	inż. Joanna Krasa		
SPRAWDZIŁ:	inż. Remigiusz Sylwestrzak	St-459/85 (ppr. bud. do projektowania bez ograniczeń)	

UWAGA: PROJEKT CHRONIONY PRAWEM AUTORSKIM. PROJEKT ARCHITEKTONICZNY JEST PROJEKTEM NADRZĘDNYM WSZYSTKIE ROZBIEŻNOŚCI Z PROJEKTAMI BRANŻOWYMI SKONSULTOWAĆ Z PROJEKTANTEM GENERALNYM PRZED WYBUDOWANIEM !

RODZAJ RYSUNKU: RZUT

TREŚĆ RYSUNKU: RZUT INSTALACJI WOD - KAN - POZIOM 01 - CSE

SKALA: 1:100

NR.RYSUNKU: PAS - 115 - PW - IS - WK - R - 01

REWIZJA: 00