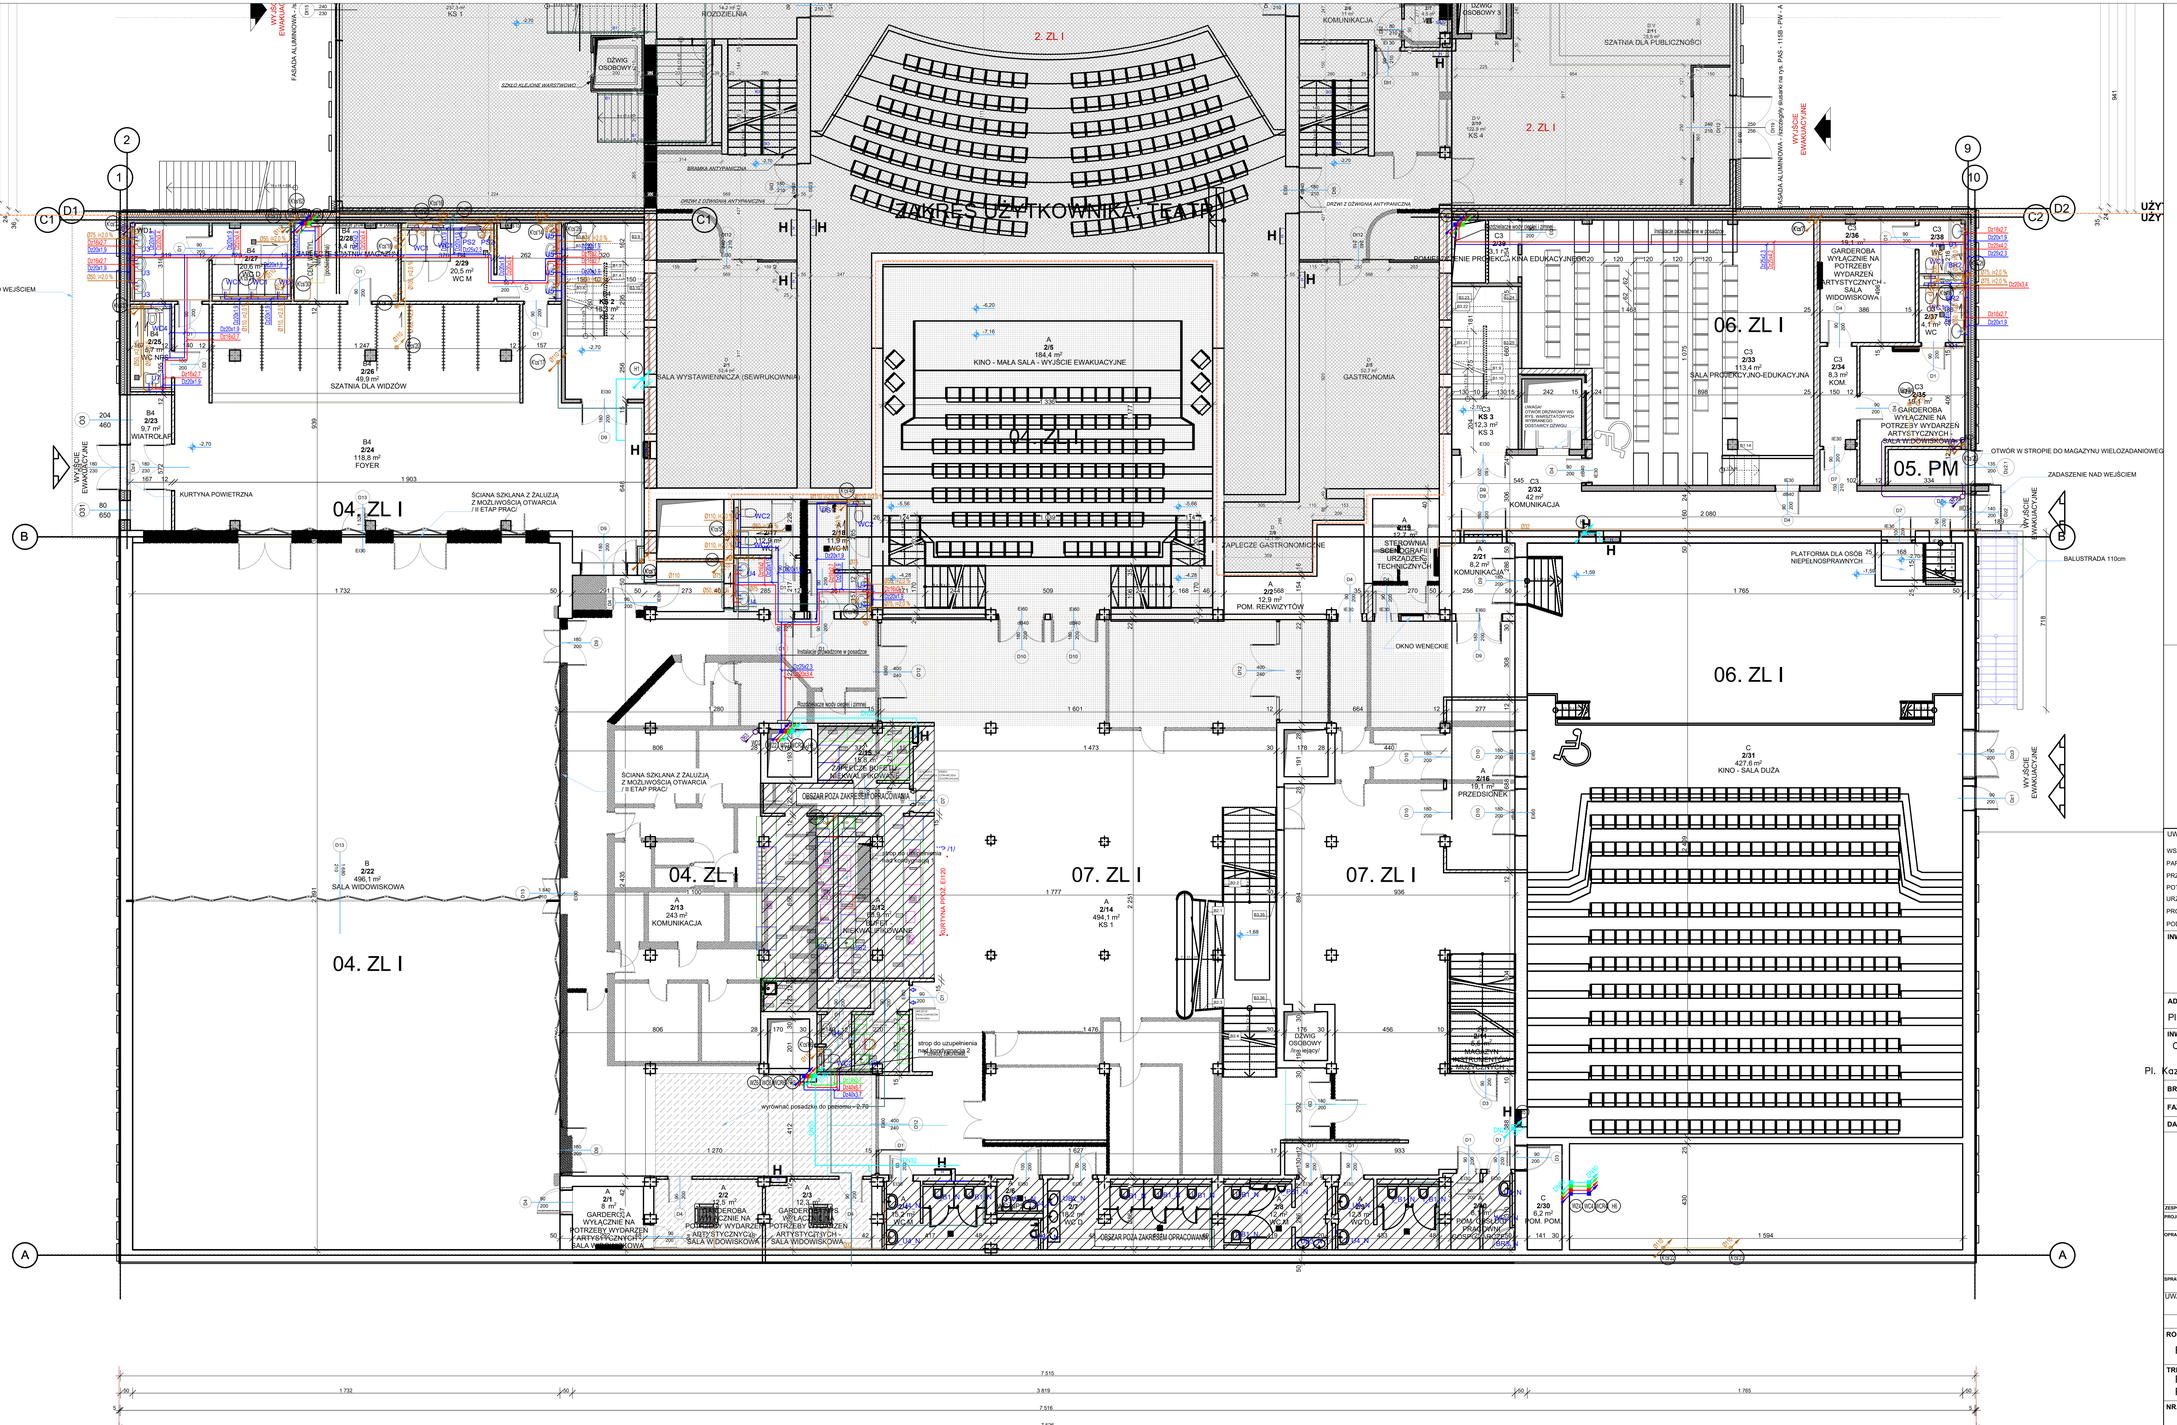

ZAKRES UŻYTKOWNIKA - TEATR
2. ZL I
04. ZL I
05. PM
06. ZL I
07. ZL I
A 2/5 184,4 m² KINO - MAŁA SALA - WYJŚCIE EWAKUACYJNE
B 2/24 118,8 m² FOYER
B 2/22 496,1 m² SALA WIDOWISKOWA
A 2/13 243 m² KOMUNIKACJA
A 2/14 494,1 m² KS 1
A 2/6 12,5 m² GARDEROBA WYŁĄCZNIE NA POTRZEBY WYDARZEŃ ARTYSTYCZNYCH - SALA WIDOWISKOWA
A 2/3 12,3 m² GARDEROBA WYŁĄCZNIE NA POTRZEBY WYDARZEŃ ARTYSTYCZNYCH - SALA WIDOWISKOWA
A 2/2 12,5 m² GARDEROBA WYŁĄCZNIE NA POTRZEBY WYDARZEŃ ARTYSTYCZNYCH - SALA WIDOWISKOWA
A 2/1 8 m² GARDEROBA WYŁĄCZNIE NA POTRZEBY WYDARZEŃ ARTYSTYCZNYCH - SALA WIDOWISKOWA
C 2/31 427,6 m² KINO - SALA DUŻA
C 2/33 113,4 m² SALA PROJEKCYJNO-EDUKACYJNA
C 2/32 42 m² KOMUNIKACJA
C 2/30 6,2 m² POM. POM
A 2/16 19,1 m² PRZEDSIONEK
A 2/21 6,2 m² KOMUNIKACJA
A 2/18 11,9 m² WC M
A 2/17 11,2 m² WC K
A 2/19 15,2 m² WC D
A 2/20 15,2 m² WC D
A 2/22 19,5 m² ZAPLECZE DO CZĘŚCI MĘSKIEJ/KOBIECEJ
A 2/568 12,9 m² POM. REKWIZYTÓW
ZAPLECZE GASTRONOMICZNE
STEROWNIA SIECI OGRZEWANIA I URZĄDZEŃ TECHNICZNYCH
GASTRONOMIA
KOMUNIKACJA
SZATNIA DLA PUBLICZNOŚCI
SZATNIA DLA WIDZÓW
KURTYNA POWIETRZNA
ŚCIANA SZKLANA Z ZALUZJĄ Z MOŻLIWOŚCIĄ OTWARCIA / II ETAP PRAC/
OKNO WENECKIE
PLATFORMA DLA OSÓB NIEPEŁNOSPRAWNYCH
BALUSTRADA 110cm
OTWÓR W STROPIE DO MAGAZYNU WIELOZADANIOWEGO
ZADASZENIE NAD WEJŚCIEM
WYJŚCIE EWAKUACYJNE
DŹWIG OSOBOWY 2
DŹWIG OSOBOWY 3
DŹWIG OSOBOWY
DŹWIG OSOBOWY /firma lejący/
ROZDZIELNIA
OBSZAR POZA ZAKRESEM OPRACOWANIA
strop do uzupełnienia
wyrównać posadzkę do poziomu -2,70
Instalacje wod-kan. w posadzce
Rozdzielacze wody ciepłej i zimnej