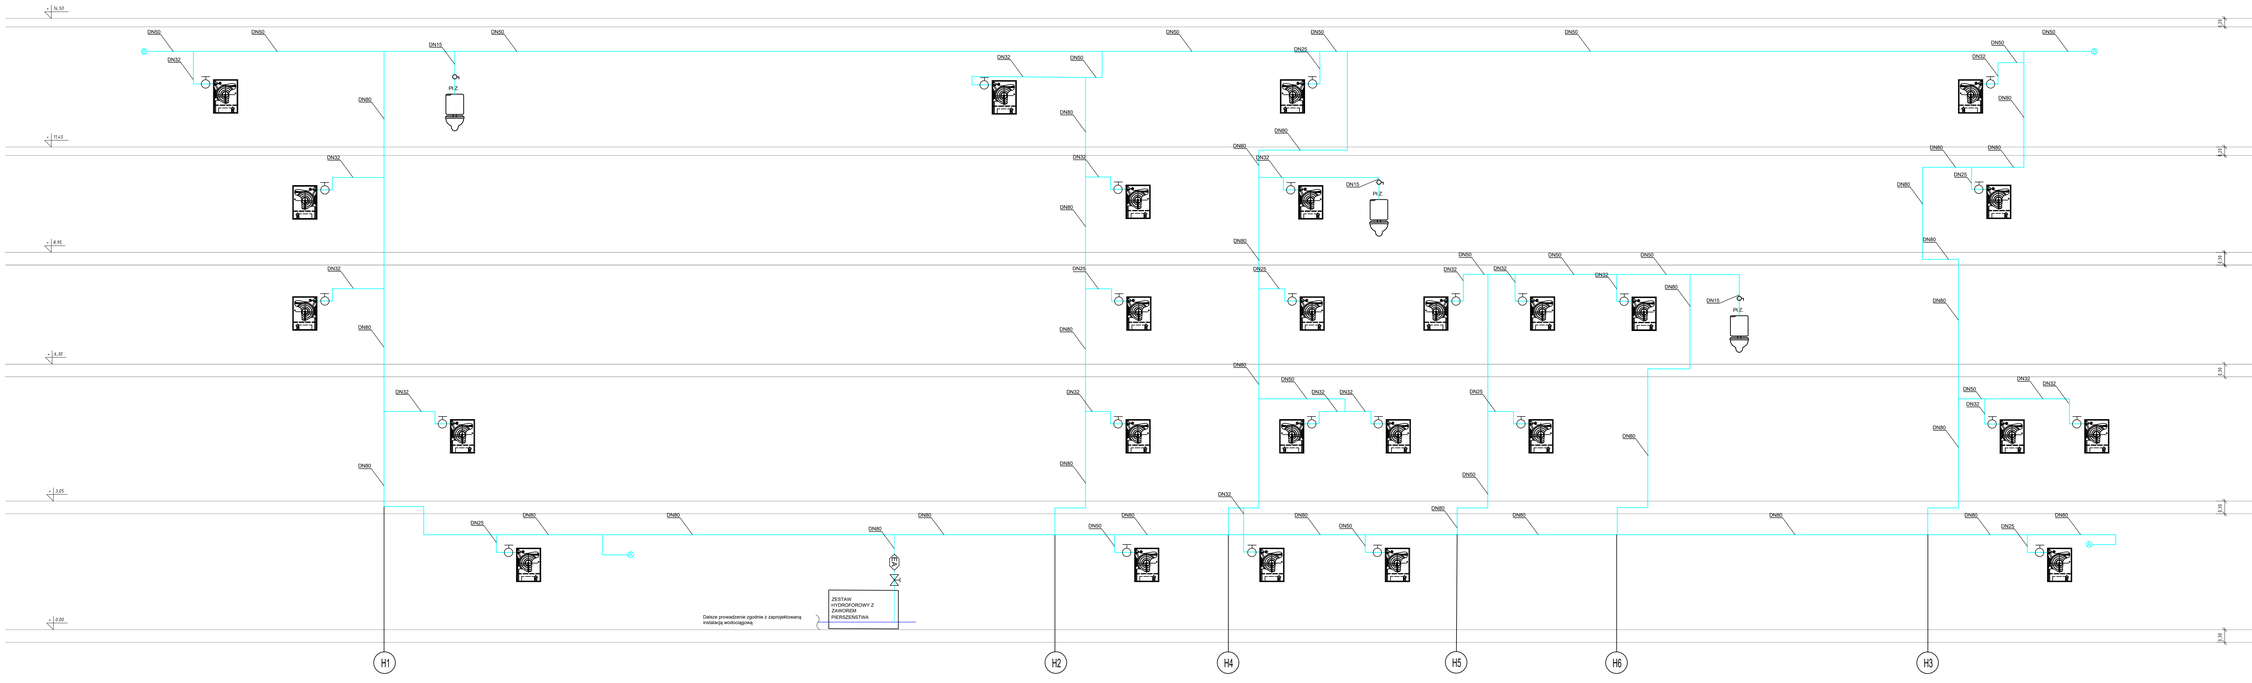


LEGENDA:

	PRZEWÓD INSTALACJI WODY ZIMNEJ
	PRZEWÓD INSTALACJI HYDRANTOWEJ
DN50	ŚREDNICA PRZEWODU
	ZAWÓR ODCINAJĄCY
EA	ZAWÓR ANTYSKAŻENIOWY
	OPIS HYDRANTU ZGODNIE Z ARCHITEKTURĄ
PI.Z.	PŁUCZKA ZBIORNIKOWA

UWAGI :

WSZYSTKIE NAZWY UŻYTE W PROJEKCIE STANOWIĄ INFORMACJĘ O PARAMERTRACH URZĄDZEŃ I MATERIAŁÓW. WYKONAWCA PRZED WBUDOWANIEM PRZEDSTAWI KARTY MATERIAŁOWE Z ZAŁĄCZENIEM WSZELKICH DOKUMENTÓW POTWIERDZAJĄCYCH ICH PARAMETRY TECHNICZNE I HIGIENICZNE. MATERIAŁY I URZĄDZENIA INNE NIŻ UŻYTE W PROJEKCIE PODLEGAJĄ AKCEPTACJI GŁÓWNEGO PROJEKTANTA ORAZ WYMAGAJĄ SPORZĄDZENIA DOKUMENTACJI ZAMIENNEJ KTÓRA PODLEGA UZGODNIENIU Z GŁÓWNYM PROJEKTANTEM

INWESTYCJA:

CENTRUM SPOTKAŃ EUROPEJSKICH "ŚWIATOWID" W ELBLĄGU.

NR PROJEKTU: 115

ADRES INWEST.:

Pl. Kazimierza Jagiellończyka 1, ul. Teatralna 11, Elbląg 82-300

INWESTOR:

Centrum Spotkań Europejskich "Światowid" w Elblągu

Pl. Kazimierza Jagiellończyka 1, ul. Teatralna 11, Elbląg 82-3

BRANZA: SANITARNA

FAZA: PROJEKT WYKONAWCZY

DATA: 11 - 2017 r.

PAS PROJEKT

PAS PROJEKT ARCHI STUDIO
ul. Plantowa 5;
05-830 Nadarzyn
TEL. (022) 739-90-25,FAX (022)739-79-06 www.pasprojekt.com

ZESPÓŁ AUTORSKI:	IMIĘ I NAZWISKO	NR UPR.:	PODPIS:
PROJEKTOWAŁ:	mgr inż. Adam Bajena	MAZ/00237/PWOS/12 (art. 5ust. 2a projektowania bez ograniczeń)	
OPRACOWANIE:	mgr inż. Adam Sluda		
	mgr inż. Renata Popiel		
	inż. Paweł Szwarc		
	inż. Piotr Dymerski		
	inż. Joanna Krasa		
SPRAWDZIŁ:	inż. Remigiusz Sylwestrzak	St-459/85 (art. 5ust. 2a projektowania bez ograniczeń)	
UWAGA:	PROJEKT CHRONIONY PRAWEM AUTORSKIM. PROJEKT ARCHITEKTONICZNY JEST PROJEKTEM NADRZĘDNYM WSZYSTKIE ROZBIEŻNOŚCI Z PROJEKTAMI BRANŻOWYMI SKONSULTOWAĆ Z PROJEKTANTEM GENERALNYM PRZED WYBUDOWANIEM !		

RODZAJ RYSUNKU:

SCHEMAT

TREŚĆ RYSUNKU:

SCHEMAT INSTALACJI HYDRANTOWEJ

SKALA: 1:100

NR.RYSUNKU:

PAS - 115 - PW - IS - WK - SCH - 04

REWIZJA: 00