ZAKRES UŻYTKOWNIKA TEATRU

04. ZL I

05. PM

06. ZL I

07. ZL I

2. ZL I

SALA WYSTAWIENNICZA (SEWRUKOWNIA)

SZATNIA DLA WIDZÓW

SALA WIDOWISKOWA

KINO - MAŁA SALA - WYJŚCIE EWAKUACYJNE

GASTRONOMIA

ZAPLECZE GASTRONOMICZNE

SALA PROJEKCYJNO-EDUKACYJNA

KINO - SALA DUŻA

KOMUNIKACJA

STEROWNIA SIECI OGRZEWANIA I URZĄDZEŃ TECHNICZNYCH

PLATFORMA DLA OSÓB NIEPEŁNOSPRAWNYCH

BALUSTRADA 110cm


OTWÓR W STROPIE DO MAGAZYNU WIELOZADANIOWEGO

ZADASZENIE NAD WEJŚCIEM

KURTYNA POWIETRZNA

ŚCIANA SZKLANA Z ZALUZJĄ Z MOŻLIWOŚCIĄ OTWARCIA / II ETAP PRAC/

WYJŚCIE EWAKUACYJNE

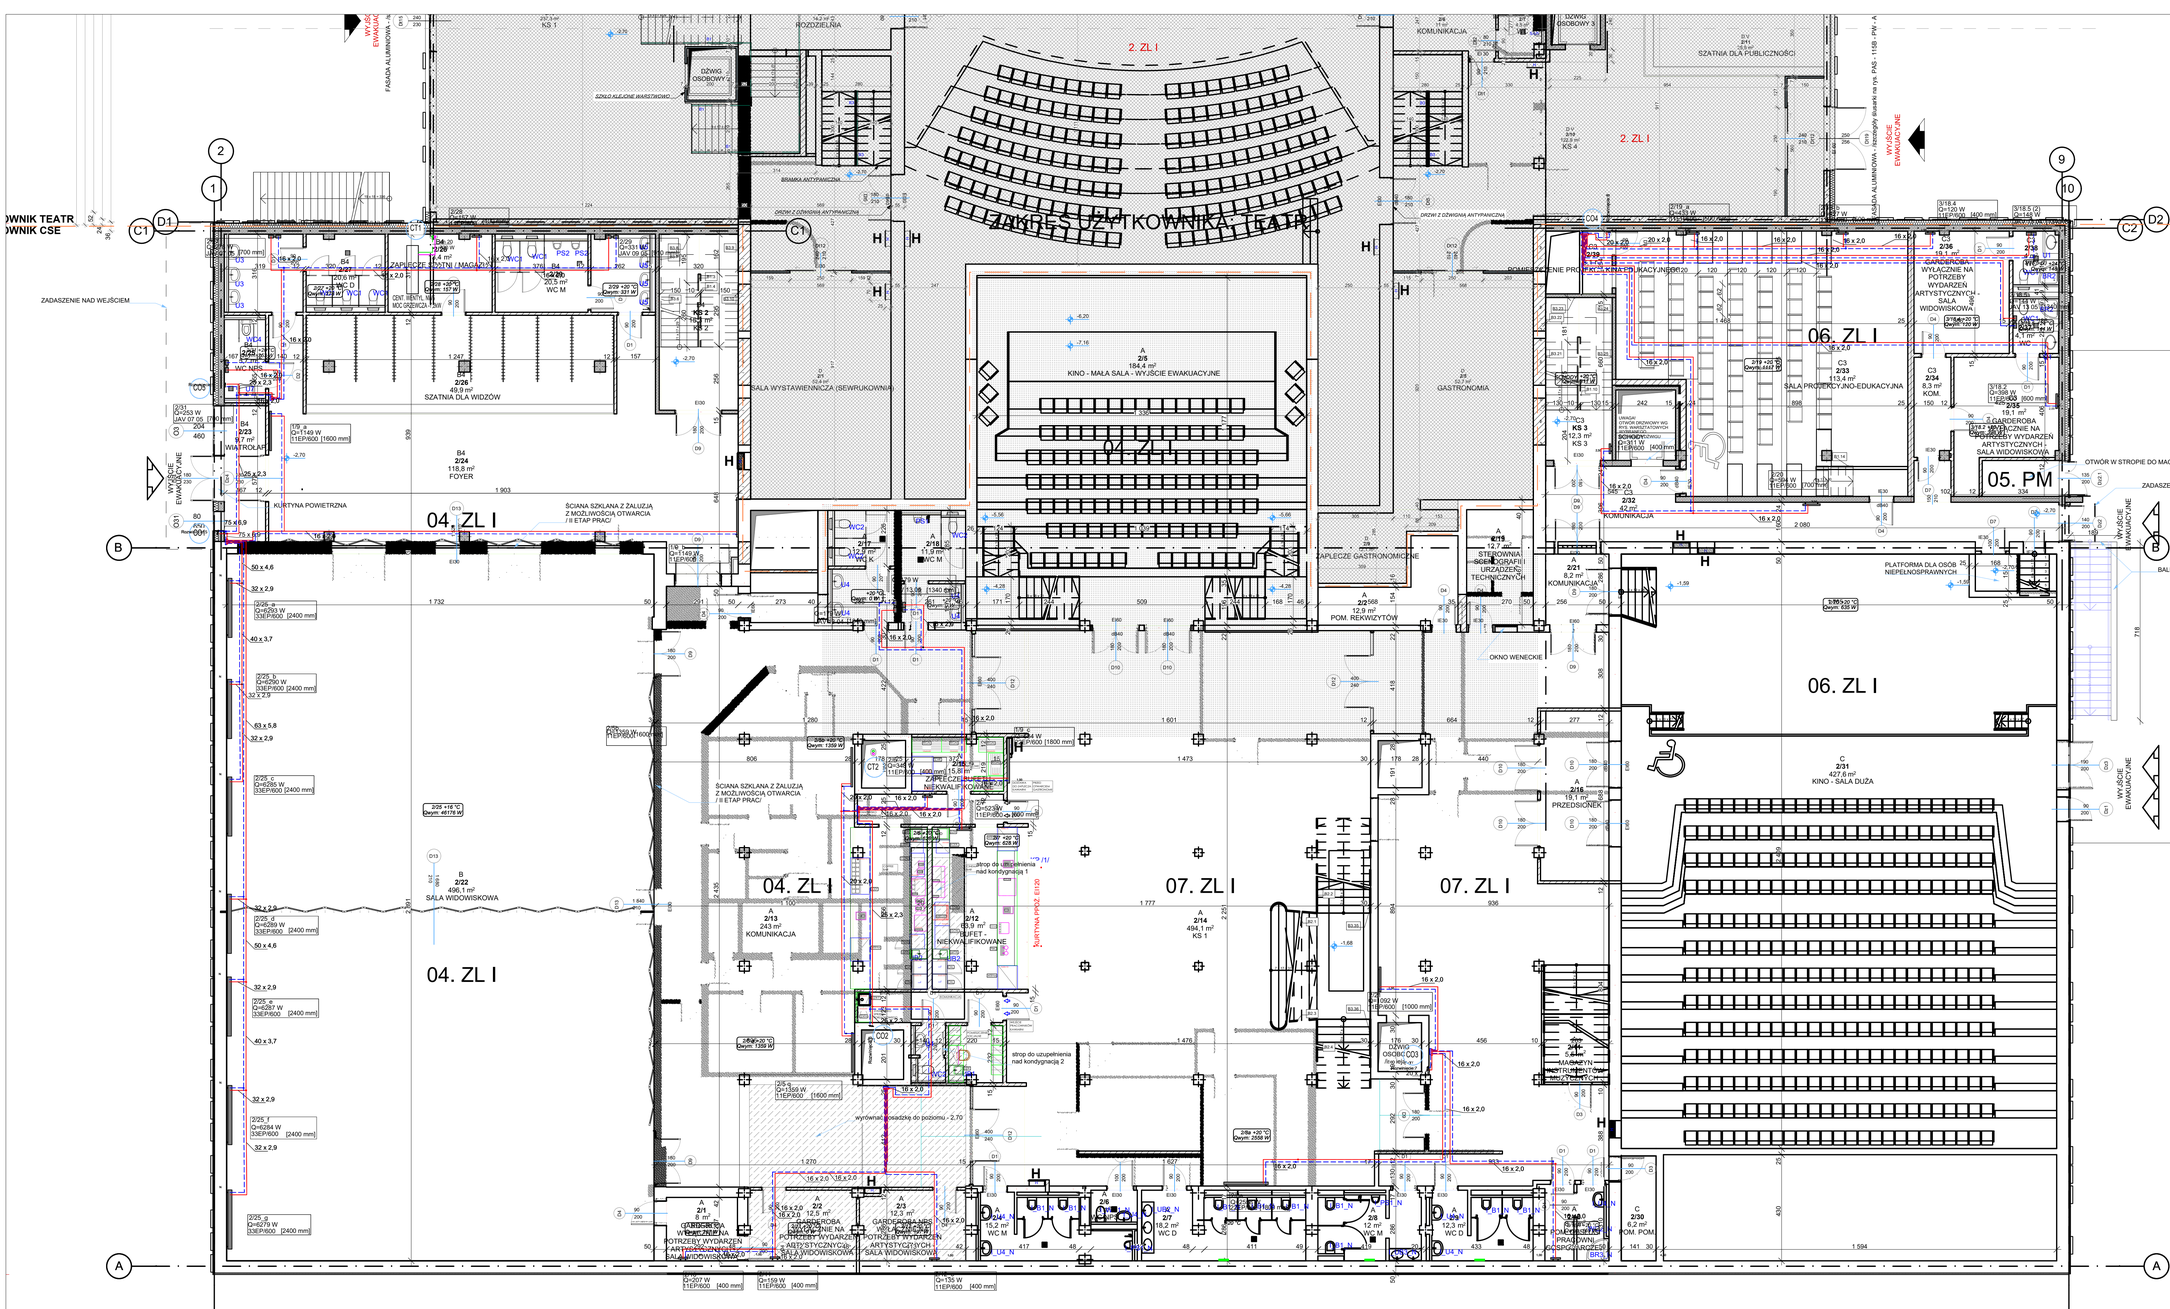

LEGENDA:

- PRZEWÓD INSTALACJI CENTRALNEGO OGRZEWANIA - ZASILANIE
- PRZEWÓD INSTALACJI CENTRALNEGO OGRZEWANIA - POWRÓT
- 2/19 KINO EDU Q=217 W 20°C /1117 W — **OPIS POMIESZCZENIA: 2/19 KINO EDU. - NR POM. I OPIS 20 °C - TEMP. POWIETRZA WEW. 1117 W - ZAPOTRZEBOWANIE NA CIEPŁO**
- Q=217 W 11EP/600 [600 mm] — OPIS GRZEJNIKA PŁYTOWEGO: (WYS. 600mm , PODŁĄCZENIE DOLNE BOCZNE) 217 W - MOC GRZEJNIKA 1.00 - NASTAWA WSTĘPNA ZAWORU TERMOST. 600 mm - DŁUGOŚĆ GRZEJNIKA
- 1/29_a Q=377 W UAV 19 06 [1970 mm] — OPIS GRZEJNIKA ŁAZIENKOWEGO-DRABINKOWEGO: 1970 mm - WYSOKOŚĆ GRZEJNIKA 377 W - MOC GRZEJNIKA
- CO2 — PION INSTALACJI CO
- ROZDZIELACZ
- PRZEWÓD INSTALACJI CIEPŁA TECHNOLOGICZNE - ZASILANIE
- PRZEWÓD INSTALACJI CIEPŁA TECHNOLOGICZNE - POWRÓT
- CT1 — PION INSTALACJI CT
- GRZEJNIK ELEKTRYCZNY 300W

UWAGI :

WSZYSTKIE NAZWY UŻYTE W PROJEKCIE STANOWIĄ INFORMACJĘ O PARAMETRACH URZĄDZEŃ I MATERIAŁÓW. WYKONAWCA PRZED WBUDOWANIEM PRZEDSTAWI KARTY MATERIAŁOWE Z ZAŁĄCZENIEM WSZELKICH DOKUMENTÓW POTWIERDZAJĄCYCH ICH PARAMETRY TECHNICZNE I HIGIENICZNE. MATERIAŁY I URZĄDZENIA INNE NIŻ UŻYTE W PROJEKCIE PODLEGAJĄ AKCEPTACJI GŁÓWNEGO PROJEKTANTA ORAZ WYMAGAJĄ SPORZĄDZENIA DOKUMENTACJI ZAMIENNEJ KTÓRA PODLEGA UZGODNIENIU Z GŁÓWNYM PROJEKTANTEM

INWESTYCJA:

ROZBUDOWA, PRZEBUDOWA I REMONT CENTRUM SPOTKAŃ EUROPEJSKICH "ŚWIATOWID" W ELBLĄGU.

NR PROJEKTU: 115

ADRES INWEST.: Pl. Kazimierza Jagiellończyka 1, ul. Teatralna 11, Elbląg 82-300

INWESTOR: Centrum Spotkań Europejskich "Światowid" w Elblągu. Pl. Kazimierza Jagiellończyka 1, ul. Teatralna 11, Elbląg 82-3

BRANŻA: SANITARNA

FAZA: PROJEKT WYKONAWCZY

DATA: 11 - 2017 r.

PAS PROJEKT

PAS PROJEKT ARCHI STUDIO
ul. Plantowa 5;
05-830 Nadarzyn
TEL. (022) 739-90-25,FAX (022)739-79-06 www.pasprojekt.com

ZESPÓŁ AUTORSKI:	IMIĘ I NAZWISKO	NR UPR.:	PODPIS:
PROJEKTOWAŁ:	mgr inż. Adam Bajena	MAZ/0237/PWOS/12 (gr. bud. do projektowania bez ograniczeń)	
OPRACOWANIE:	mgr inż. Adam Siuda		
	mgr inż. Renata Popiel		
	inż. Paweł Szwarc		
	inż. Piotr Dymerski		
	inż. Joanna Krasa		
SPRAWDZIŁ:	inż. Remigiusz Sylwestrzak	St-459/85 (w zak. do projektowania bez ograniczeń)	

UWAGA: PROJEKT CHRONIONY PRAWEM AUTORSKIM. PROJEKT ARCHITEKTONICZNY JEST PROJEKTEM NADRZĘDNYM WSZYSTKIE ROZBIEŻNOŚCI Z PROJEKTAMI BRANŻOWYMI SKONSULTOWAĆ Z PROJEKTANTEM GENERALNYM PRZED WYBUDOWANIEM !

RODZAJ RYSUNKU: RZUT

TREŚĆ RYSUNKU: RZUT INSTALACJI CO I CT - POZIOM 02

SKALA: 1:100

NR.RYSUNKU: PAS - 115 - PW - IS - CO - R - 02

REWIZJA: 00