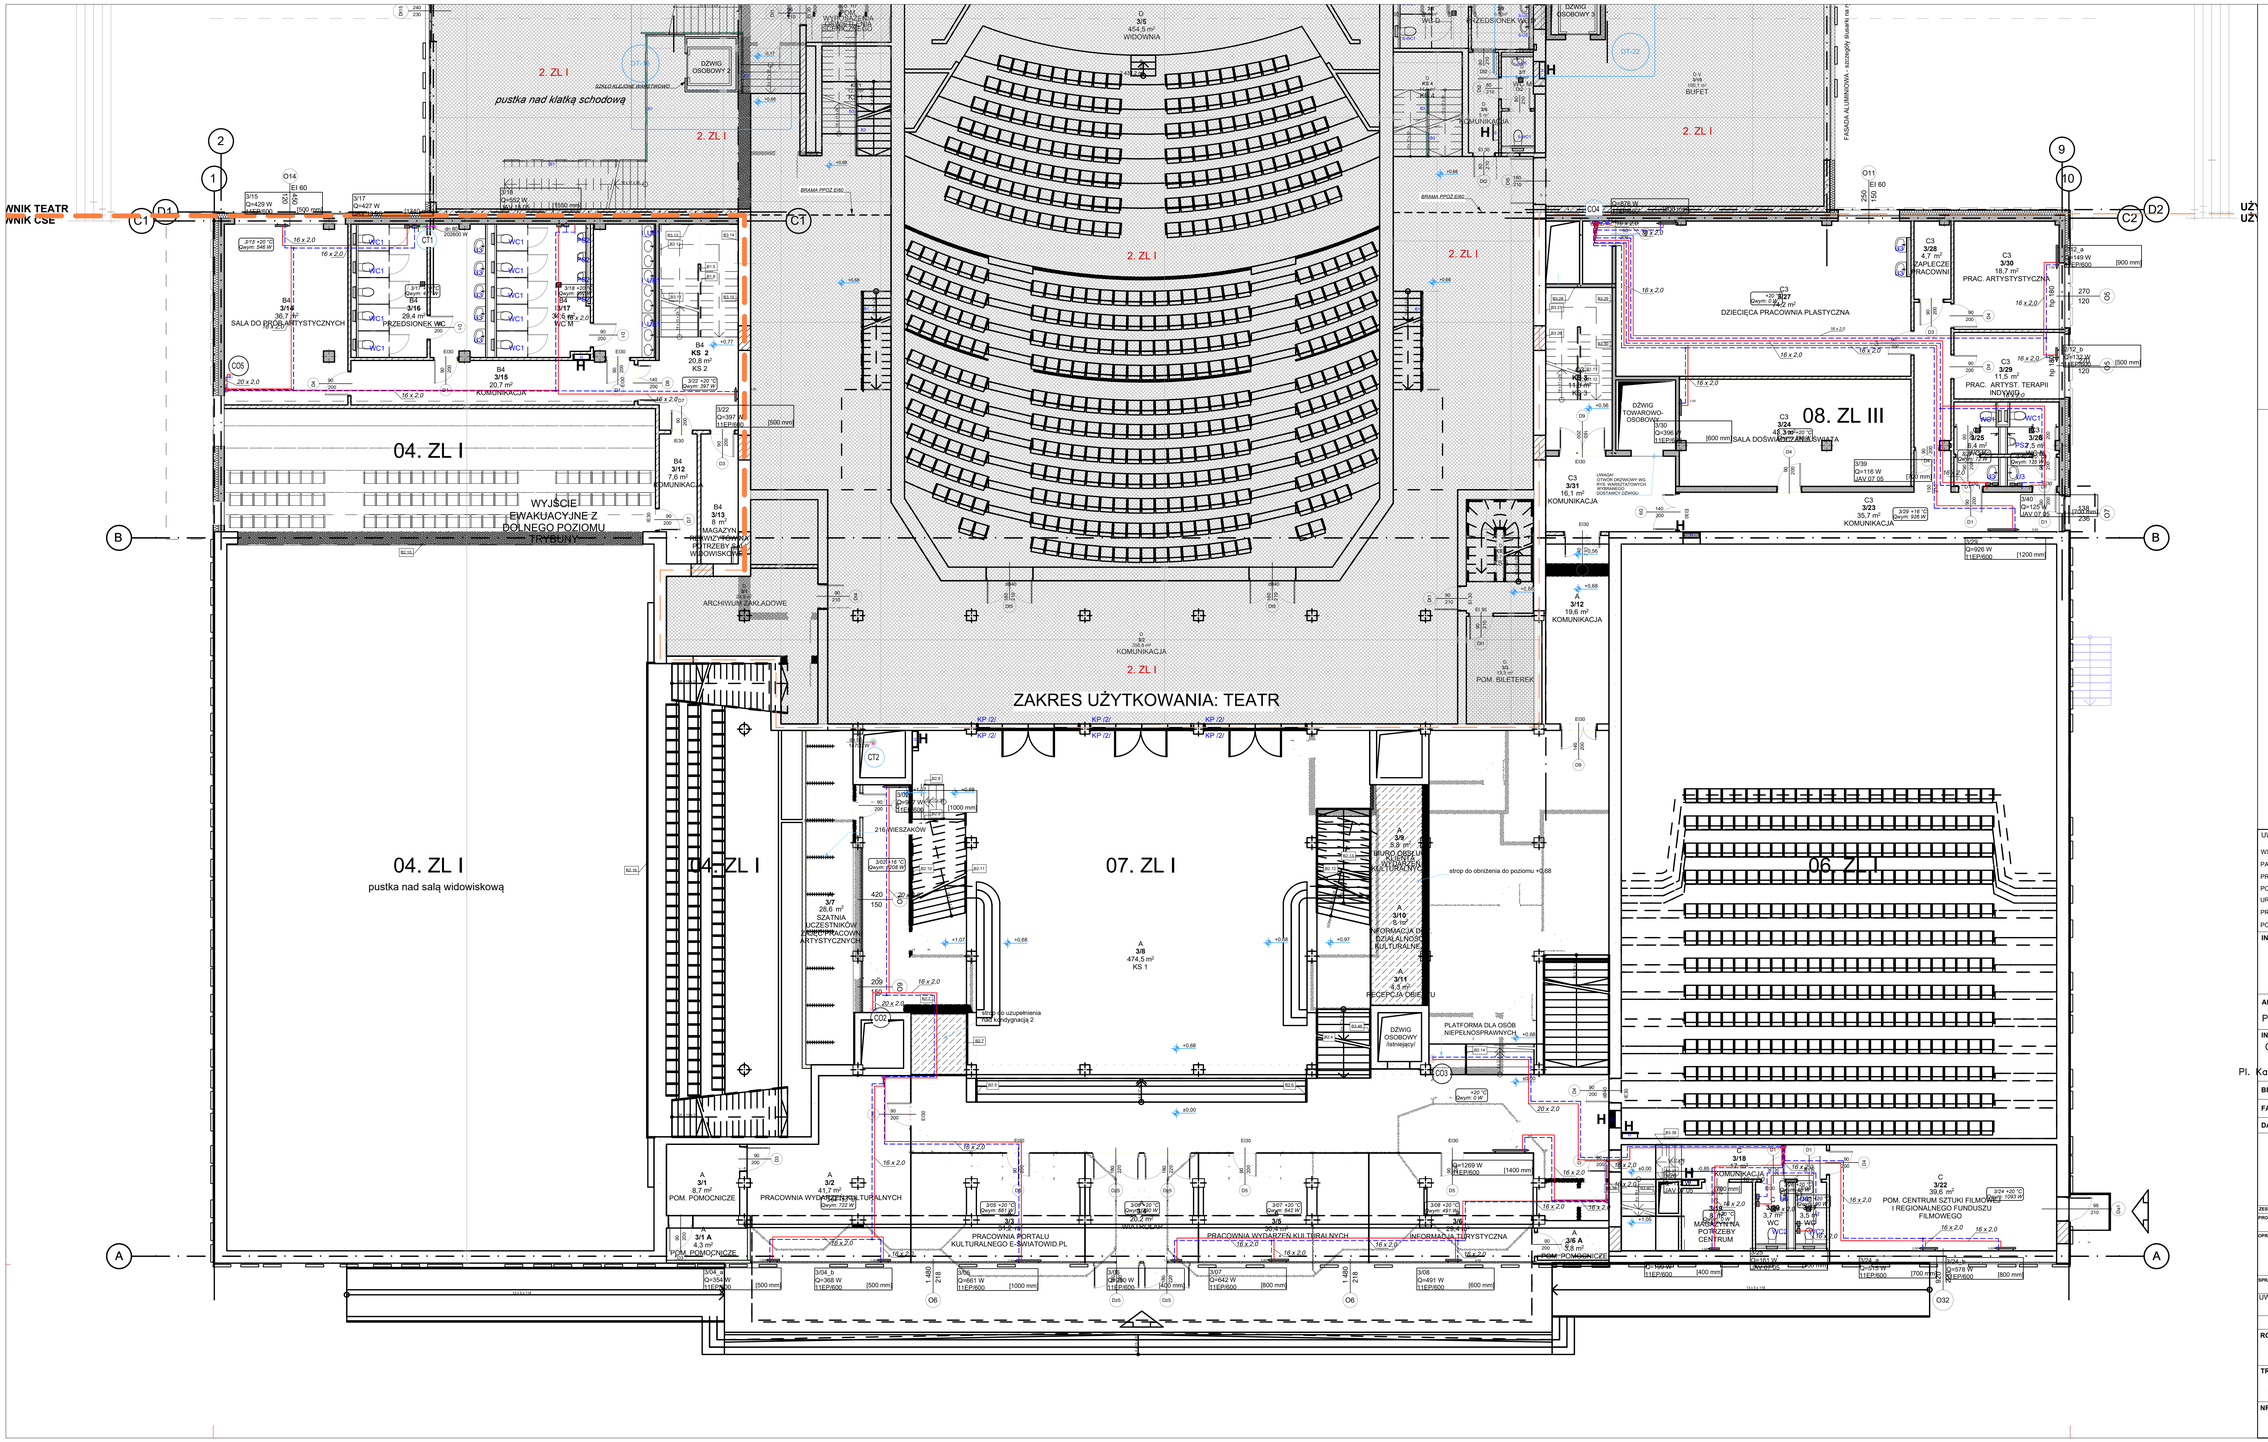


LEGENDA:

- PRZEWÓD INSTALACJI CENTRALNEGO OGRZEWANIA - ZASILANIE
- PRZEWÓD INSTALACJI CENTRALNEGO OGRZEWANIA - POWRÓT
- OPIS POMIESZCZENIA: 3/30 SALA DOŚ. ŚWIATA - NR POM. I OPIS 20 °C - TEMP. POWIETRZA WEW. 396 W - ZAPOTRZEBOWANIE NA CIEPŁO
- OPIS GRZEJNIKA PŁYTOWEGO: (WYS. 600mm , PODŁĄCZENIE DOLNE BOCZNE ) 217 W - MOC GRZEJNIKA 1,00 - NASTAWA WSTĘPNA ZAWORU TERMOST. 600 mm - DŁUGOŚĆ GRZEJNIKA
- OPIS GRZEJNIKA ŁAZIENKOWEGO-DRABINKOWEGO: 1970 mm - WYSOKOŚĆ GRZEJNIKA 377 W - MOC GRZEJNIKA
- CO2 PION INSTALACJI CO
- ROZDZIELACZ
- PRZEWÓD INSTALACJI CIEPŁA TECHNOLOGICZNE - ZASILANIE
- PRZEWÓD INSTALACJI CIEPŁA TECHNOLOGICZNE - POWRÓT
- CT1 PION INSTALACJI CT

UWAGI :

WSZYSTKIE NAZWY UŻYTE W PROJEKCIE STANOWIĄ INFORMACJĘ O PARAMETRACH URZĄDZEŃ I MATERIAŁÓW. WYKONAWCA PRZED WBUDOWANIEM PRZEDSTAWI KARTY MATERIAŁOWE Z ZAŁĄCZENIEM WSZELKICH DOKUMENTÓW POTWIERDZAJĄCYCH ICH PARAMETRY TECHNICZNE I HIGIENICZNE. MATERIAŁY I URZĄDZENIA INNE NIŻ UŻYTE W PROJEKCIE PODLEGAJĄ AKCEPTACJI GŁÓWNEGO PROJEKTANTA ORAZ WYMAGAJĄ SPORZĄDZENIA DOKUMENTACJI ZAMIENNEJ KTÓRA PODLEGA UZGODNIENIU Z GŁÓWNYM PROJEKTANTEM

| INWESTYCJA: | NR PROJEKTU: |
|---|---|
| ROZBUDOWA, PRZEBUDOWA I REMONT CENTRUM SPOTKAŃ EUROPEJSKICH "ŚWIATOWID" W ELBLĄGU. | 115 |

ADRES INWEST.:
Pl. Kazimierza Jagiellończyka 1, ul. Teatralna 11, Elbląg 82-300

INWESTOR:
Centrum Spotkań Europejskich "Światowid" w Elblągu.
Pl. Kazimierza Jagiellończyka 1, ul. Teatralna 11, Elbląg 82-3

BRANŻA: SANITARNA

FAZA: PROJEKT WYKONAWCZY

DATA: 11 - 2017 r.


PAS PROJEKT
PAS PROJEKT ARCHI STUDIO
ul. Plantowa 5;
05-830 Nadarzyn
TEL. (022) 739-90-25,FAX (022)739-79-06 www.pasprojekt.com


| ZESPÓŁ AUTORSKI: | IMIĘ I NAZWISKO | NR UPR.: | PODPIS: |
|---|---|---|---|
| PROJEKTORAL: | mgr inż. Adam Bajena | MAZ/00237/PWOS/12 | |
| OPRACOWANIE: | mgr inż. Adam Siuda | | |
| | mgr inż. Renata Popiel | | |
| | inż. Paweł Szwarc | | |
| | inż. Piotr Dymerski | | |
| | inż. Joanna Krasa | | |
| SPRAWDZIŁ: | inż. Remigiusz Sylwestrzak | St-459/85 | |

UWAGA: PROJEKT CHRONIONY PRAWEM AUTORSKIM. PROJEKT ARCHITEKTONICZNY JEST PROJEKTEM NADRZĘDNYM WSZYSTKIE ROZBIEŻNOŚCI Z PROJEKTAMI BRANŻOWYMI SKONSULTOWAĆ Z PROJEKTANTEM GENERALNYM PRZED WYBUDOWANIEM !

RODZAJ RYSUNKU:
RZUT

| TREŚĆ RYSUNKU: | SKALA: |
|---|---|
| RZUT INSTALACJI CO I CT - POZIOM 03 | 1:100 |

| NR.RYSUNKU: | REWIZJA: |
|---|---|
| PAS - 115 - PW - IS - CO - R - 03 | 00 |