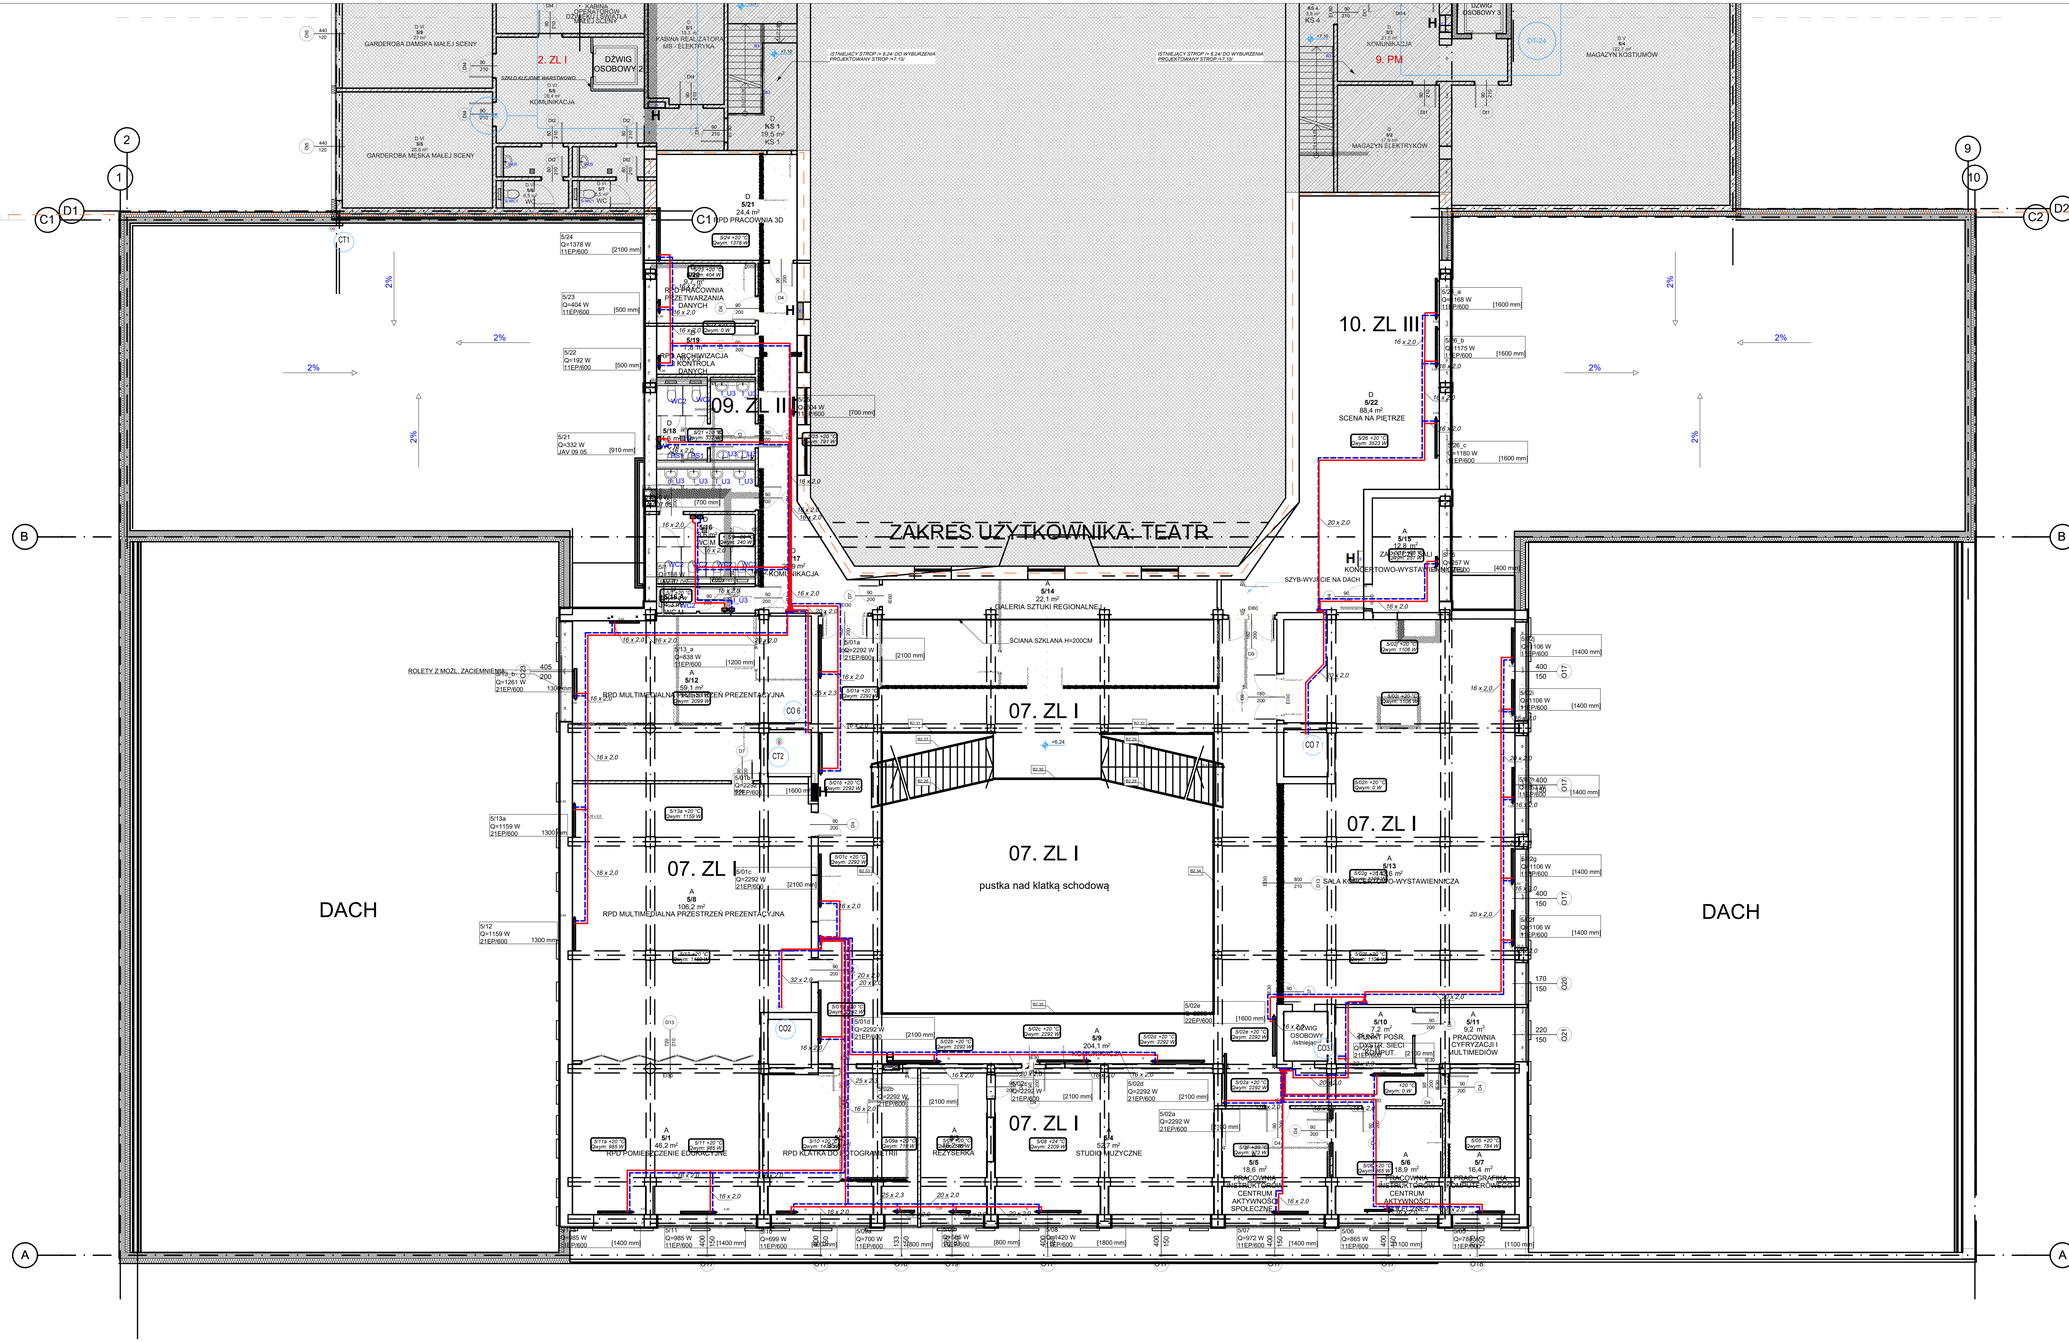

ZAKRES UŻYTKOWNIKA: TEATR
09. ZL II
07. ZL I
07. ZL I
pustka nad klatką schodową
07. ZL I
10. ZL III
2. ZL I
9. PM
DACH
DACH
GARDEROBA DAMSKA MAŁEJ SCENY
GARDEROBA MĘSKA MAŁEJ SCENY
DŹWIG OSOBOWY 2
DŹWIG OSOBOWY 3
KOMUNIKACJA
KABINA REALIZATORA MB - ELEKTRYKA
MAGAZYN ELEKTRYKÓW
MAGAZYN KOSTIUMÓW
RPD PRACOWNIA 3D
RPD PRACOWNIA PRZETWARZANIA DANYCH
RPD ARCHIWIZACJA I KONTROLA DANYCH
RPD MULTIMEDIALNA PRZESTRZEŃ PREZENTACYJNA
RPD MULTIMEDIALNA PRZESTRZEŃ PREZENTACYJNA
RPD POMIESZCZENIE EDUKACYJNE
RPD AUDYTORIUM
REŻYSERKA
STUDIO MUZYCZNE
GALERIA SZTUKI REGIONALNEJ
SCENA NA PIETRZE
SALA KONCERTOWO-WYSTAWIENNICZA
PRACOWNIA CYFRYZACJI I MULTIMEDIÓW
PRACOWNIA GRAFIKI KOMPUTEROWEJ
ZAKOP PR SCENA
KONCERTOWO-WYSTAWIENNICZA
ŚCIANA SZKLANA H=200CM
SZYB-WYJŚCIE NA DACH
ROLETY Z MOZL. ZACIEMNIENIEM
ISTNIEJĄCY STROP = 6,24 DO WYBURZENIA PROJEKTOWANY STROP =7,10
ISTNIEJĄCY STROP = 6,24 DO WYBURZENIA PROJEKTOWANY STROP =7,10
2%
2%
2%