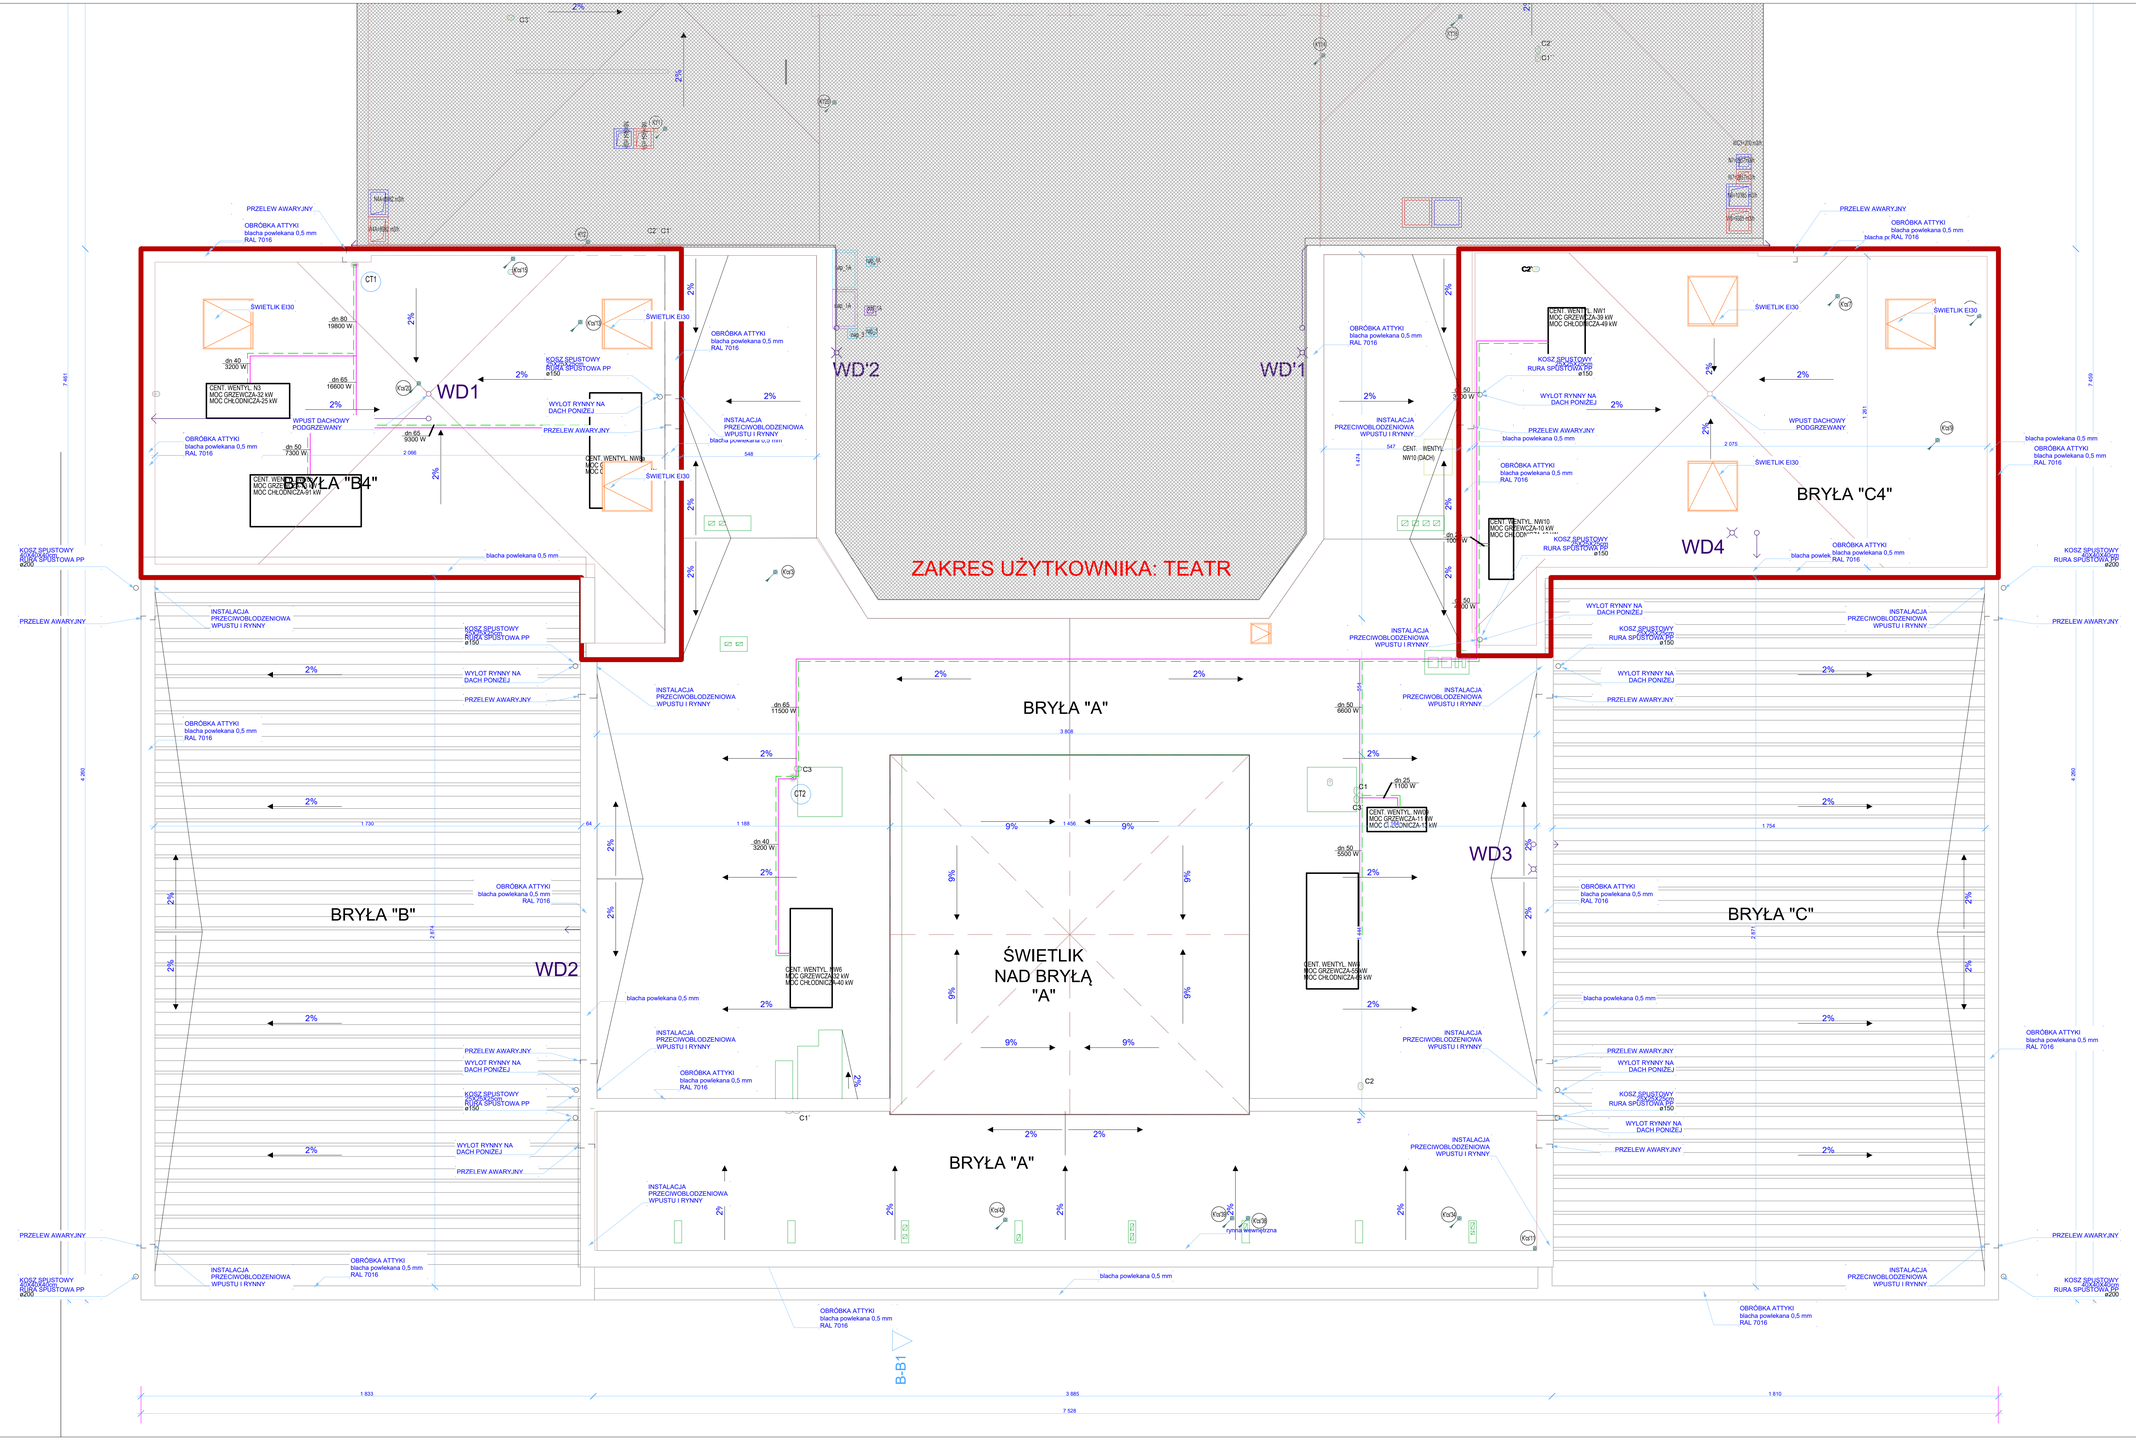


LEGENDA:

- PRZEWÓD INSTALACJI CIEPŁA TECHNOLOGICZNE - ZASILANIE
- PRZEWÓD INSTALACJI CIEPŁA TECHNOLOGICZNE - POWRÓT
- CT1 PION INSTALACJI CT

UWAGI :

WSZYSTKIE NAZWY UŻYTE W PROJEKCIE STANOWIĄ INFORMACJĘ O PARAMERTRACH URZĄDZEŃ I MATERIAŁÓW. WYKONAWCA PRZED WBUDOWANIEM PRZEDSTAWI KARTY MATERIAŁOWE Z ZAŁĄCZENIEM WSZELKICH DOKUMENTÓW POTWIERDZAJĄCYCH ICH PARAMETRY TECHNICZNE I HIGIENICZNE. MATERIAŁY I URZĄDZENIA INNE NIŻ UŻYTE W PROJEKCIE PODLEGAJĄ AKCEPTACJI GŁÓWNEGO PROJEKTANTA ORAZ WYMAGAJĄ SPORZĄDZENIA DOKUMENTACJI ZAMIENNEJ KTÓRA PODLEGA UZGODNIENIU Z GŁÓWNYM PROJEKTANTEM

INWESTYCJA:

ROZBUDOWA, PRZEBUDOWA I REMONT CENTRUM SPOTKAŃ EUROPEJSKICH "ŚWIATOWID" W ELBLĄGU.

NR PROJEKTU: 115

ADRES INWEST.: Pl. Kazimierza Jagiellończyka 1, ul. Teatralna 11, Elbląg 82-300

INWESTOR: Centrum Spotkań Europejskich "Światowid" w Elblągu. Pl. Kazimierza Jagiellończyka 1, ul. Teatralna 11, Elbląg 82-3

BRANŻA: SANITARNA

FAZA: PROJEKT WYKONAWCZY

DATA: 11 - 2017 r.

PAS PROJEKT

PAS PROJEKT ARCHI STUDIO
ul. Plantowa 5;
05-830 Nadarzyn
TEL. (022) 739-90-25,FAX (022)739-79-06 www.pasprojekt.com

ZESPÓŁ AUTORSKI:	IMIĘ I NAZWISKO	NR UPR.:	PODPIS:
PROJEKTOWAŁ:	mgr inż. Adam Bajena	MAZ/00237/PWOS/12 (art. 104 ust.2 ustawy Prawo Budowlane)	
OPRACOWANIE:	mgr inż. Adam Sluda		
	mgr inż. Renata Pojat		
	inż. Paweł Szwarc		
	inż. Piotr Dymerski		
	inż. Joanna Krasa		
SPRAWDZIŁ:	inż. Remigiusz Sylwestrzak	St-459/85 (art. 104 ust.2 ustawy Prawo Budowlane)	

UWAGA: PROJEKT CHRONIONY PRAWEM AUTORSKIM. PROJEKT ARCHITEKTONICZNY JEST PROJEKTEM NADRZĘDNYM WSZYSTKIE ROZBIEŻNOŚCI Z PROJEKTAMI BRANŻOWYMI SKONSULTOWAĆ Z PROJEKTANTEM GENERALNYM PRZED WYBUDOWANIEM !

RODZAJ RYSUNKU: RZUT

TREŚĆ RYSUNKU: RZUT INSTALACJI CO I CT - POZIOM 06

SKALA: 1:100

NR.RYSUNKU: PAS - 115 - PW - IS - CO - R - 06

REWIZJA: 00