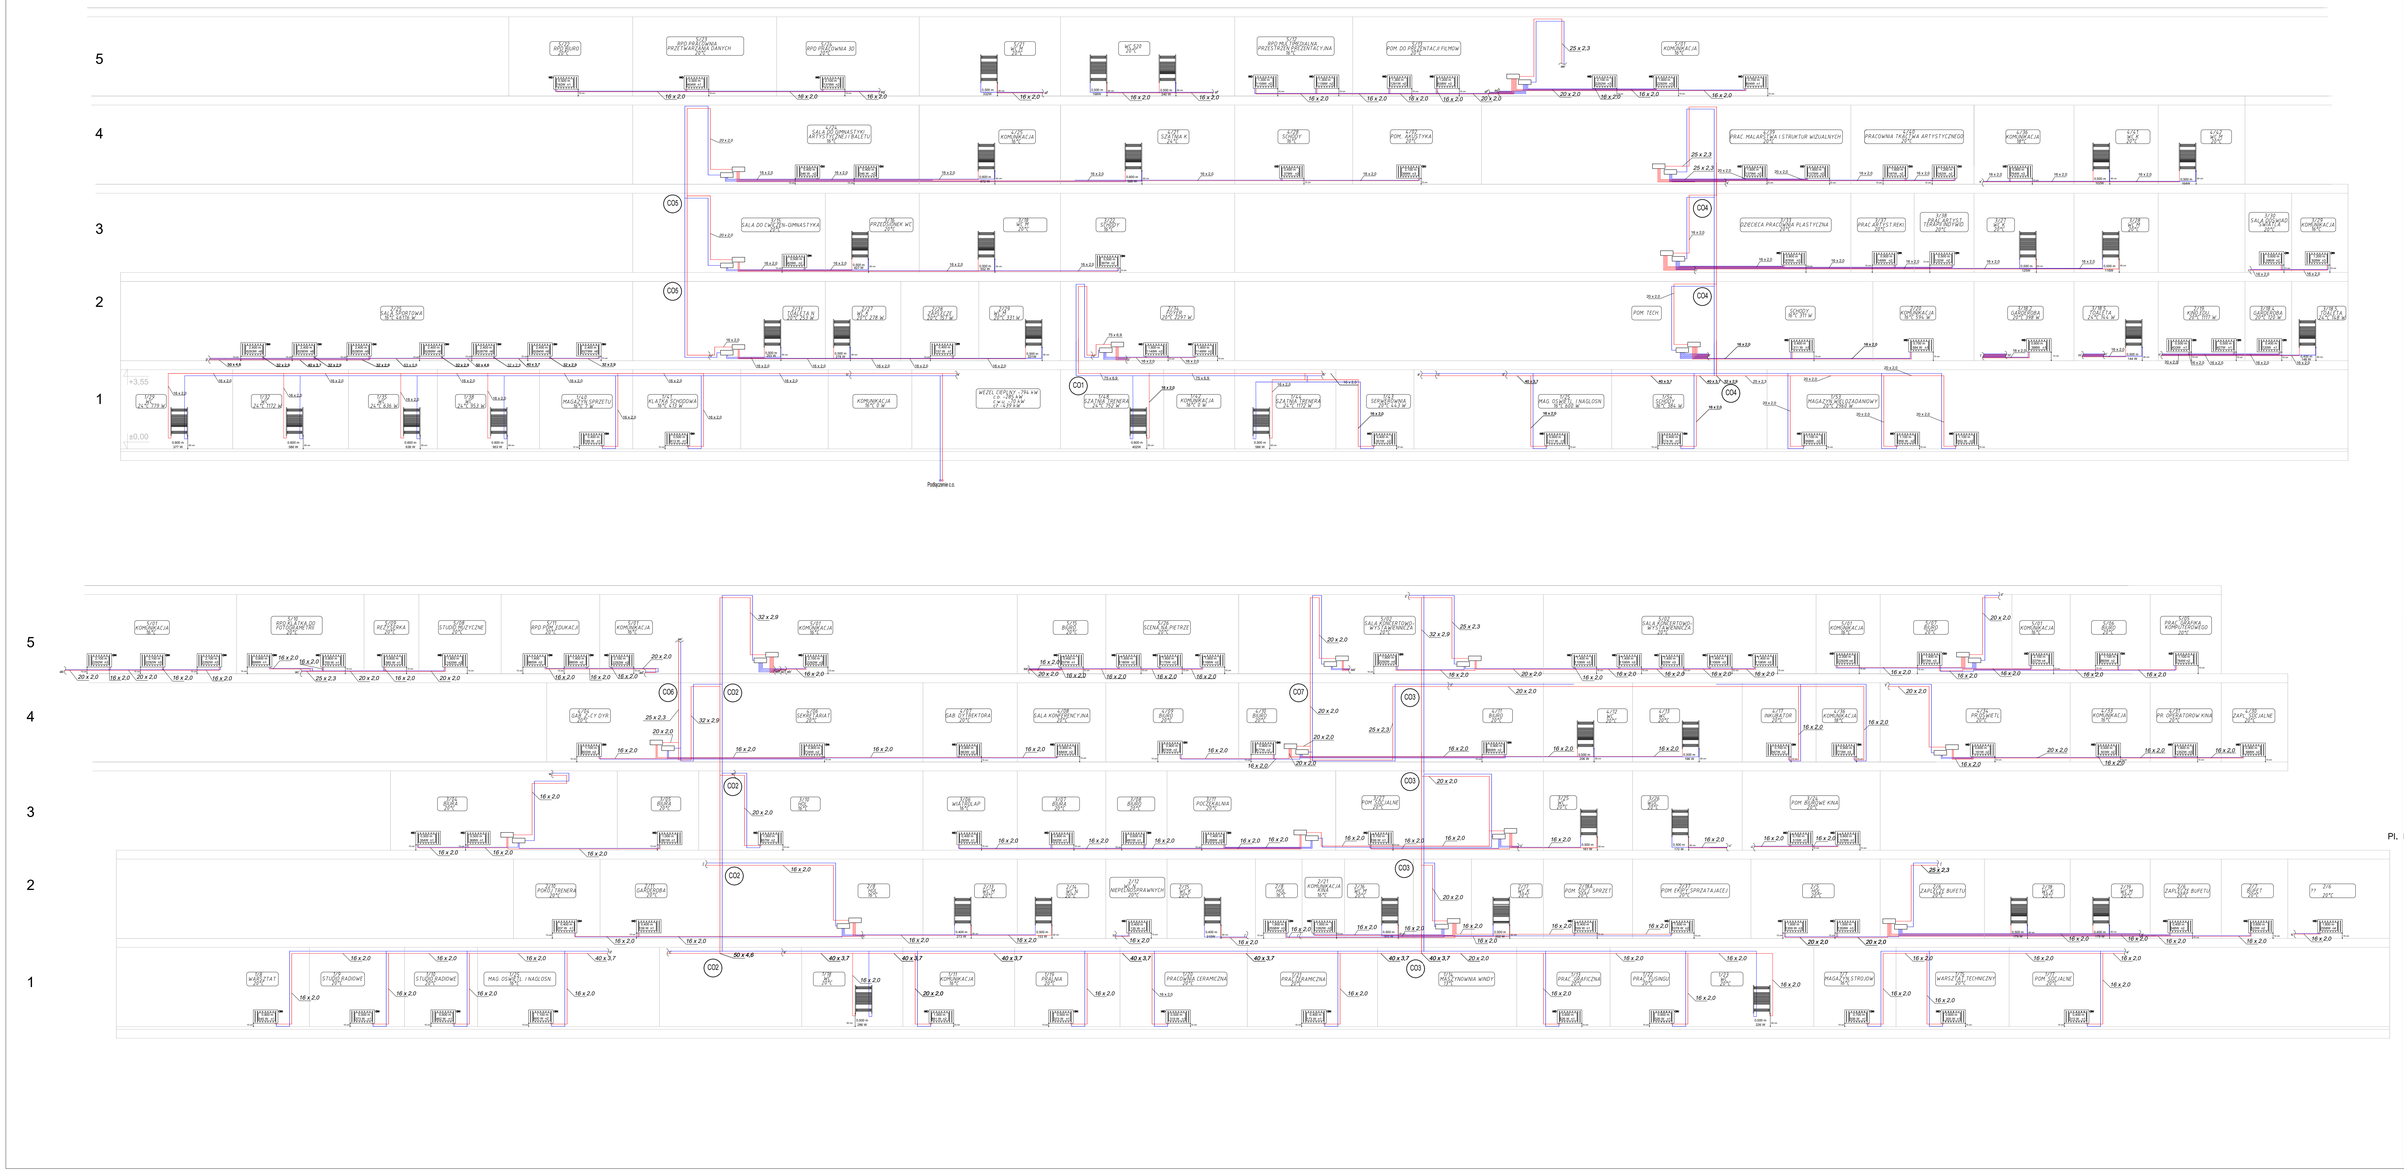

LEGENDA:

PRZEWÓD INSTALACJI CENTRALNEGO OGRZEWANIA - ZASILANIE

PRZEWÓD INSTALACJI CENTRALNEGO OGRZEWANIA - POWRÓT

ŚREDNICA PRZEWODU

ROZDZIELACZ C.O.

OZNACZENIE PIONU C.O.

OPIS POMIESZCZENIA:
3/18.2 GARDEROBA- NR POMIESZCZE
20 °C - TEMP. POWIETRZA WEW.
398W - ZAPOTRZEBOWANIE NA CIEP

OPIS GRZEJNIKA PŁYTOWEGO:
384W - MOC GRZEJNIKA
n1 - NASTAWA WSTĘPNA ZAWORU TE
0,400 m - DŁUGOŚĆ GRZEJNIKA

OPIS GRZEJNIKA ŁAZIENKOWEGO-
-DRABINKOWEGO:
0,500 m - DŁUGOŚĆ GRZEJNIKA
586 W - MOC GRZEJNIKA

UWAGI :

WSZYSTKIE NAZWY UŻYTE W PROJEKCIE STANOWIĄ
PARAMERTRACH URZĄDZEŃ I MATERIAŁÓW. WYKONA
PRZEDSTAWI KARTY MATERIAŁOWE Z ZAŁĄCZENIEM
POTWIERDZAJĄCYCH ICH PARAMETRY TECHNICZNE I
URZĄDZENIA INNE NIŻ UŻYTE W PROJEKCIE PODLEG
PROJEKTANTA ORAZ WYMAGAJĄ SPORZĄDZENIA DOK
PODLEGA UZGODNIENIU Z GŁÓWNYM PROJEKTANTEM

INWESTYCJA:

ROZBUDOWA, PRZEBUDOWA I REM
CENTRUM SPOTKAŃ EUROPEJSK
"ŚWIATOWID" W ELBLĄGU.

ADRES INWEST.:

Pl. Kazimierza Jagiellończyka 1, ul. Tea

INWESTOR:

Centrum Spotkań Europejskich "Św

Pl. Kazimierza Jagiellończyka 1, ul. Tec

BRANŻA: SANITARNA

FAZA: PROJEKT WYKONAWCZY

DATA: 11 - 2017 r.

PAS PROJEKT

PAS PROJEKT ARCHI STUDIO
ul. Plantowa 5;
05-830 Nadarzyn
TEL. (022) 739-90-25,FAX (022)739-7

ZESPÓŁ AUTORSKI:	IMIĘ I NAZWISKO	
PROJEKTOWAŁ:	mgr inż. Adam Bajena	MAZA
OPRACOWANIE:	mgr inż. Adam Siuda	
	mgr inż. Renata Popiel	
	inż. Paweł Szwarc	
	inż. Piotr Dymerski	
	inż. Joanna Krasa	
SPRAWDZIŁ:	inż. Remigiusz Sylwestrzak	St-45

UWAGA: PROJEKT CHRONIONY PRAWEM AUTORSKIM Z PROJEKTEM NADRZĘDNYM WSZYSTKIE ROZBI SKONSULTOWAĆ Z PROJEKTANTEM GENERAL

RODZAJ RYSUNKU:

SCHEMAT

TREŚĆ RYSUNKU:

ROZWINIĘCIE INSTALACJI CO

NR.RYSUNKU:

PAS - 115 - PW - IS - CO - SCH-01