
LEGENDA:

- ZASILENIE
- POWRÓT
- CYRKULACJA
- WODA PITNA
- FILTR
- PRZEPŁYWOMIERZ
- CIEPŁOMIERZ
- REGULATOR RÓŻNICY CIŚNIEŃ
- ZAWÓR TRÓJDROGOWY
- ZAWÓR IGLICOWY
- CZUJNIK TEMPERATURY
- WYMIENNIK CIEPŁA
- WYMIENNIK CIEPŁA
- POMPA
- ZAWÓR ZWROTNY
- ZAWÓR BEZPIECZEŃSTWA
- REGULATOR CIŚNIENIA
- REGULATOR TEMPERATURY
- ZAWÓR RÓWNOWAŻĄCY
- ZAWÓR KULOWY Z TERMOMETREM
- ZAWÓR DO POBORU PRÓBEK
- ZAWÓR KULOWY
- TERMOMETR
- ZAWÓR SPUSTOWY
- MANOMETR

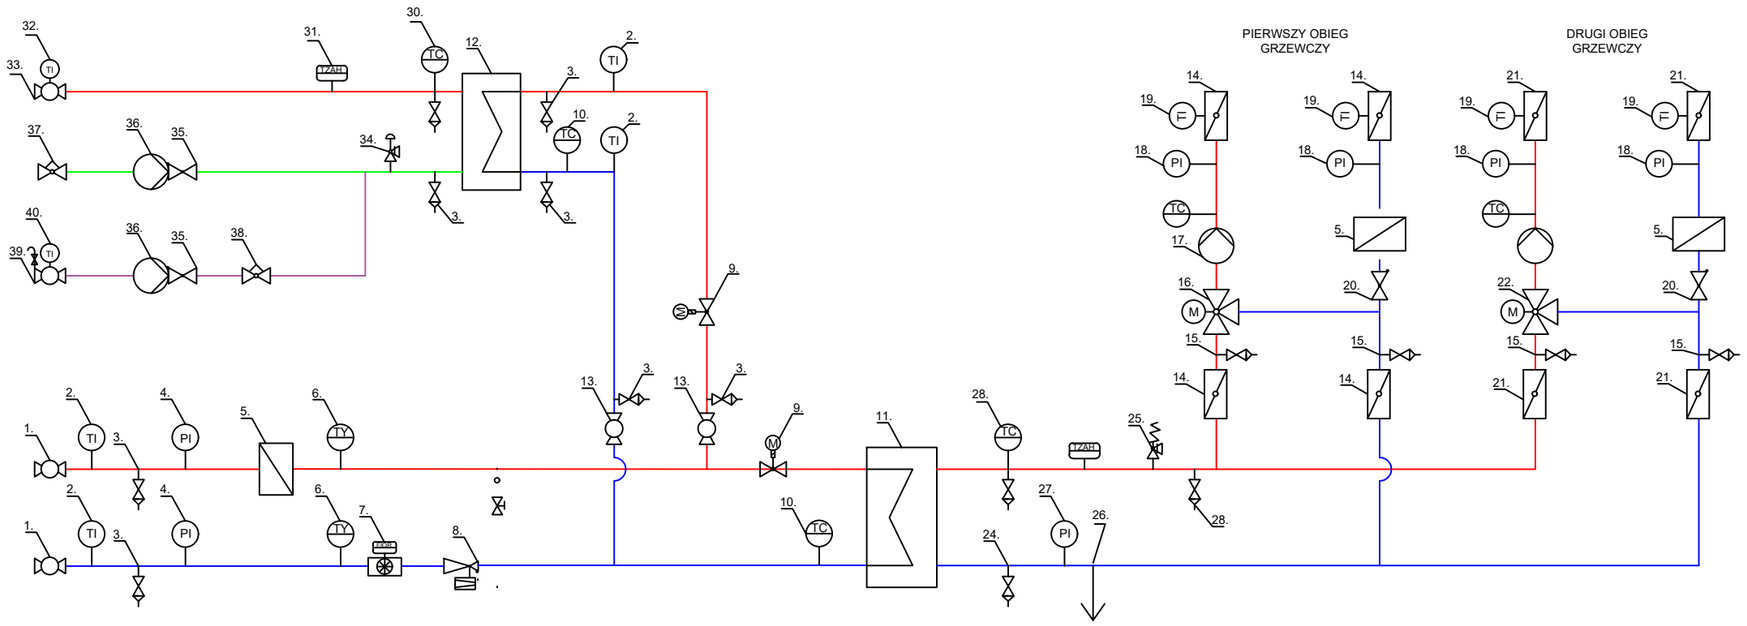

UWAGI :

WSZYSTKIE NAZWY UŻYTE W PROJEKCIE STANOWIĄ INFORMACJĘ O PARAMERTRACH URZĄDZEŃ I MATERIAŁÓW. WYKONAWCA PRZED WBUDOWANIEM PRZEDSTAWI KARTY MATERIAŁOWE Z ZAŁĄCZENIEM WSZELKICH DOKUMENTÓW POTWIERDZAJĄCYCH ICH PARAMETRY TECHNICZNE I HIGIENICZNE. MATERIAŁY I URZĄDZENIA INNE NIŻ UŻYTE W PROJEKCIE PODLEGAJA AKCEPTACJI GŁÓWNEGO PROJEKTANTA ORAZ WYMAGAJĄ SPORZĄDZENIA DOKUMENTACJI ZAMIENNEJ KTÓRA PODLEGA UZGODNIENIU Z GŁÓWNYM PROJEKTANTEM

INWESTYCJA:

ROZBUDOWA, PRZEBUDOWA I REMONT CENTRUM SPOTKAŃ EUROPEJSKICH "ŚWIATOWID" W ELBLĄGU.

NR PROJEKTU: **115**

ADRES INWEST.: Pl. Kazimierza Jagiellończyka 1, ul. Teatralna 11, Elbląg 82-300

INWESTOR: Centrum Spotkań Europejskich "Światowid" w Elblągu.

Pl. Kazimierza Jagiellończyka 1, ul. Teatralna 11, Elbląg 82-300

BRANŻA: SANITARNA

FAZA: PROJEKT WYKONAWCZY

DATA: 11 - 2017 r.

PAS PROJEKT
PAS PROJEKT ARCHI STUDIO
ul. Plantowa 5;
05-830 Nadarzyn
TEL. (022) 739-90-25,FAX (022)739-79-06 www.pasprojekt.com

ZESPÓŁ AUTORSKI:	IMIĘ I NAZWISKO	NR UPR.:	PODPIS:
PROJEKTOWAŁ:	mgr inż. Adam Bajena	MAZ/00237/PWOS/12 upr. bud.do projektowania bez ograniczeń	
OPRACOWANIE:	mgr inż. Adam Siuda		
	mgr inż. Renata Popiel		
	inż. Paweł Szwarc		
	inż. Piotr Dymerski		
	inż. Joanna Krasa		
SPRAWDZIŁ:	inż. Remigiusz Sylwestrzak	St-459/85 upr. bud.do projektowania bez ograniczeń	

UWAGA: PROJEKT CHRONIONY PRAWEM AUTORSKIM. PROJEKT ARCHITEKTONICZNY JEST PROJEKTEM NADRZĘDNYM! WSZYSTKIE ROZBIEŻNOŚCI Z PROJEKTAMI BRANŻOWYMI SKONSULTOWAĆ Z PROJEKTANTEM GENERALNYM PRZED WYBUDOWANIEM !

RODZAJ RYSUNKU: SCHEMAT

TREŚĆ RYSUNKU: SCHEMAT WĘZŁA CIEPLNEGO

SKALA: -

NR.RYSUNKU: **PAS - 115 - PW - IS - WC - SCH - 01**

REWIZJA: **00**