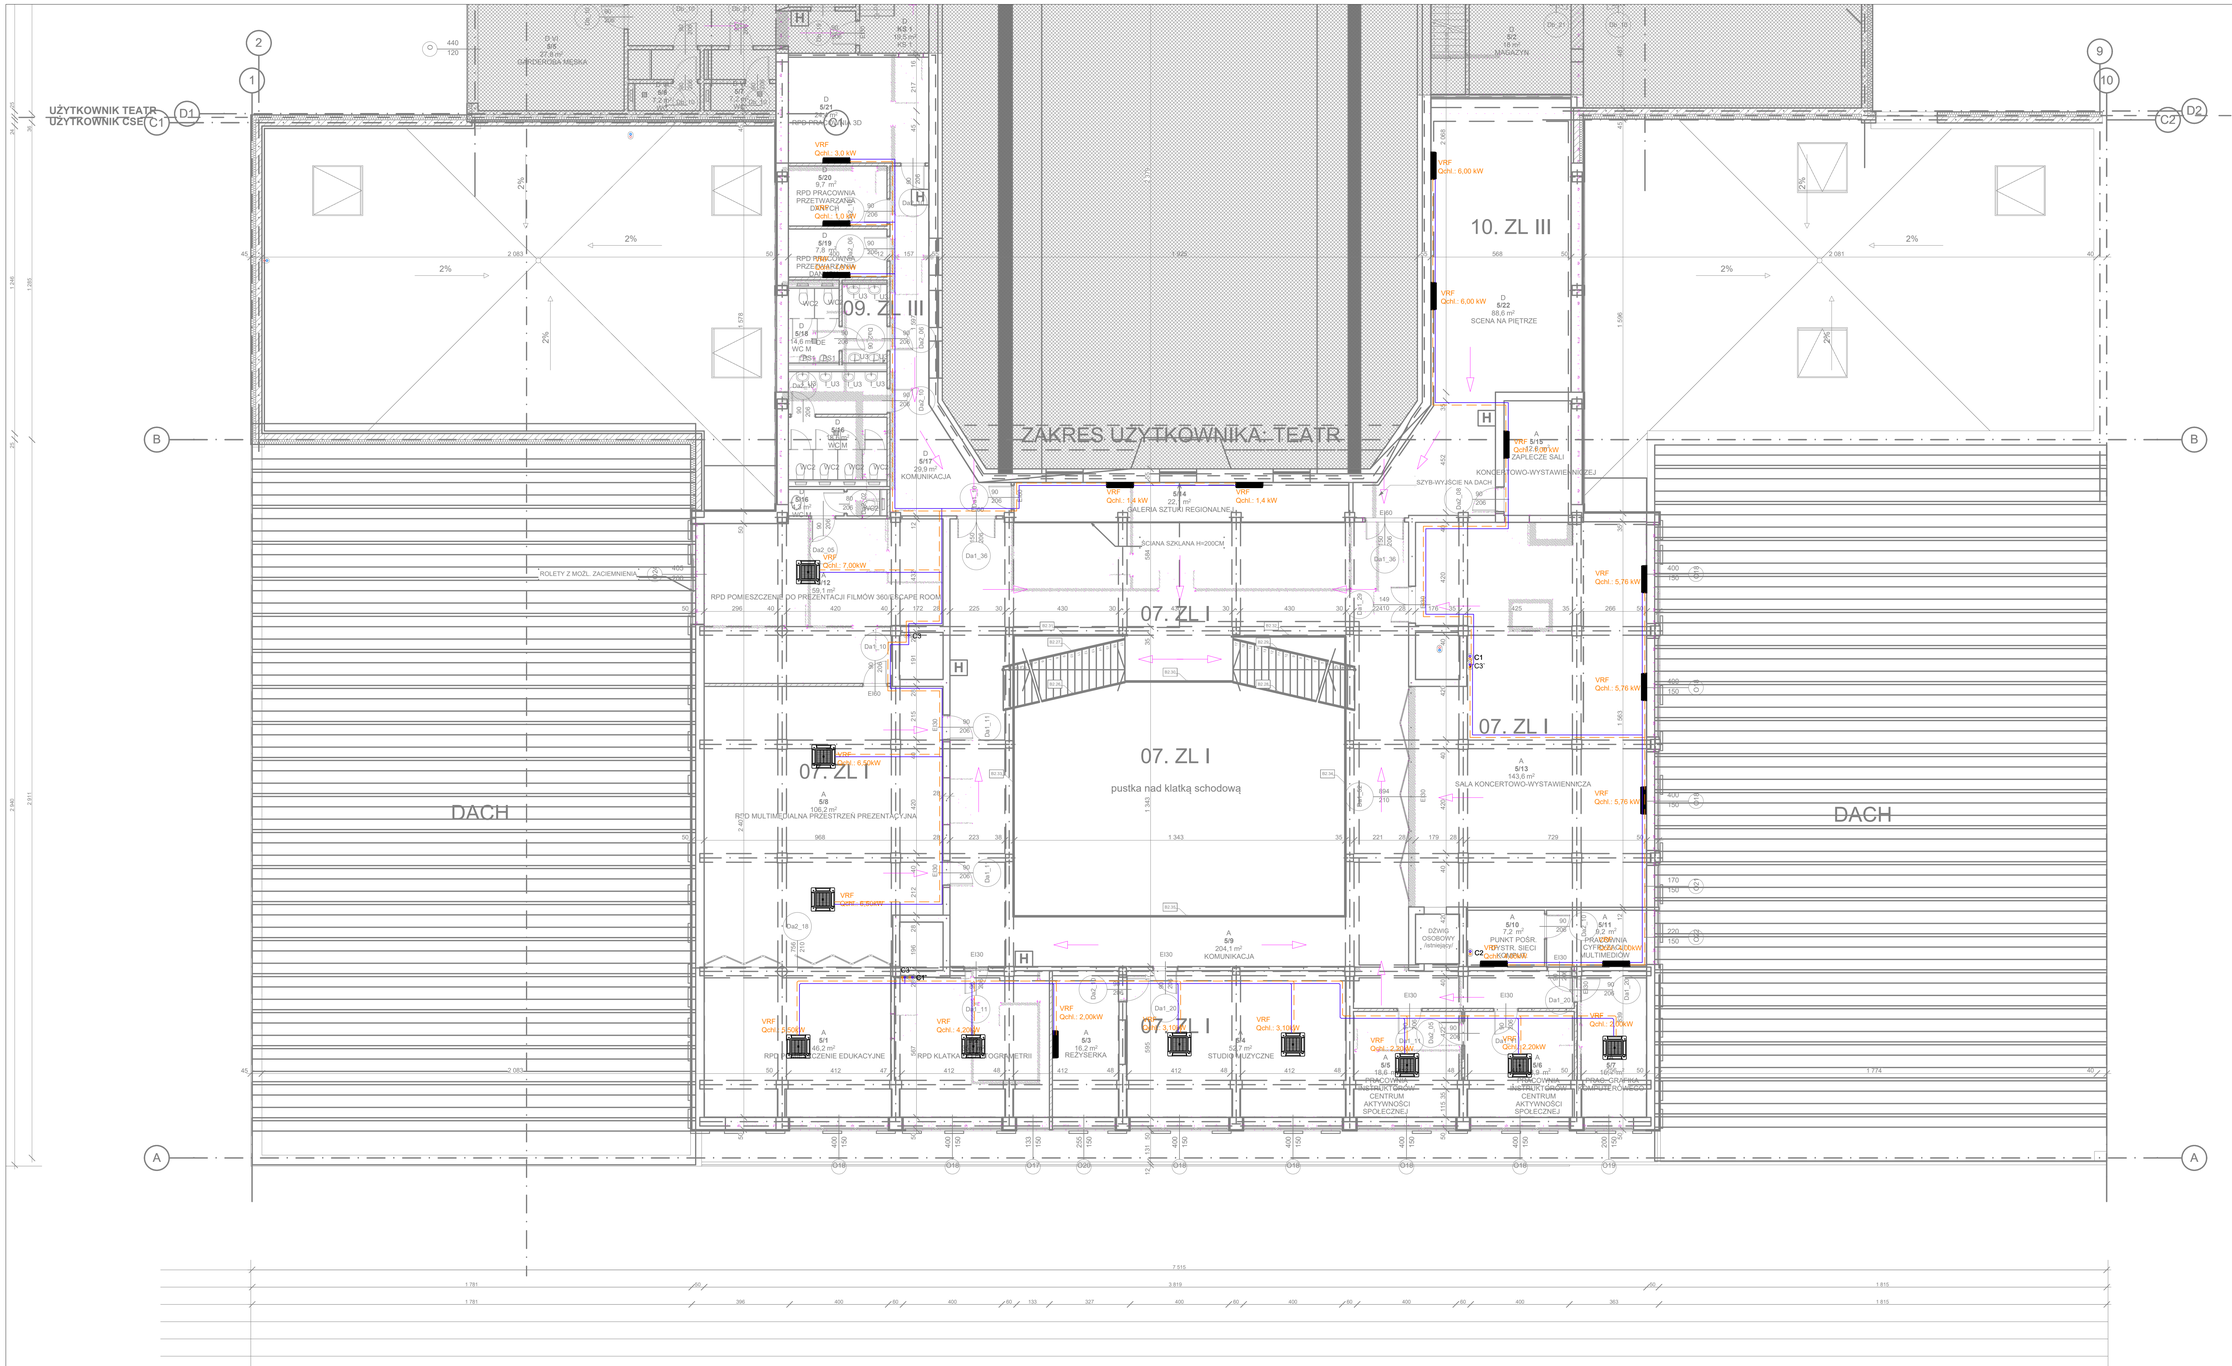

UŻYTKOWNIK TEATR
UŻYTKOWNIK CSE
ZAKRES UŻYTKOWNIKA: TEATR
09. ZL III
10. ZL III
07. ZL I
pustka nad klatką schodową
DACH
RPD MULTIMEDIALNA PRZESTRZEŃ PREZENTACYJNA
RPD POMIESZCZENIE DO PREZENTACJI FILMÓW 360/ESCAPE ROOM
RPD KLATKA DO FOTOGRAMETRII
RPD PRACOWNIA EDUKACYJNE
STUDIO MUZYCZNE
REŻYSERKA
GALERIA SZTUKI REGIONALNEJ
SCENA NA PIĘTRZE
ZAPLECZE SALI KONCERTOWO-WYSTAWIENNICZEJ
SALA KONCERTOWO-WYSTAWIENNICZA
SZYB-WYJŚCIE NA DACH
ŚCIANA SZKLANA H=200CM
ROLETY Z MOZL. ZACIEMNIENIA
PRACOWNIA CYFROWEGO MULTIMEDIÓW
CENTRUM AKTYWNOŚCI SPOŁECZNEJ
MAGAZYN
GARDEROBA MĘSKA
RPD PRACOWNIA PRZETWARZANIA DANYCH
RPD PRACOWNIA PRZETWARZANIA DAN
WC M
WC K
WC2
KOMUNIKACJA
VRF
Qchł.: 3,0 kW
Qchł.: 1,0 kW
Qchł.: 6,00 kW
Qchł.: 6,00 kW
Qchł.: 1,4 kW
Qchł.: 7,00kW
Qchł.: 6,50kW
Qchł.: 4,20kW
Qchł.: 2,00kW
Qchł.: 3,10kW
Qchł.: 2,20kW
Qchł.: 5,76 kW
Qchł.: 5,76 kW
Qchł.: 5,76 kW
Qchł.: 2,00kW
Qchł.: 2,20kW
Qchł.: 2,00kW
Qchł.: 8,00 kW
Qchł.: 6,00kW
Qchł.: 2,00kW
Qchł.: 2,00kW
Qchł.: 2