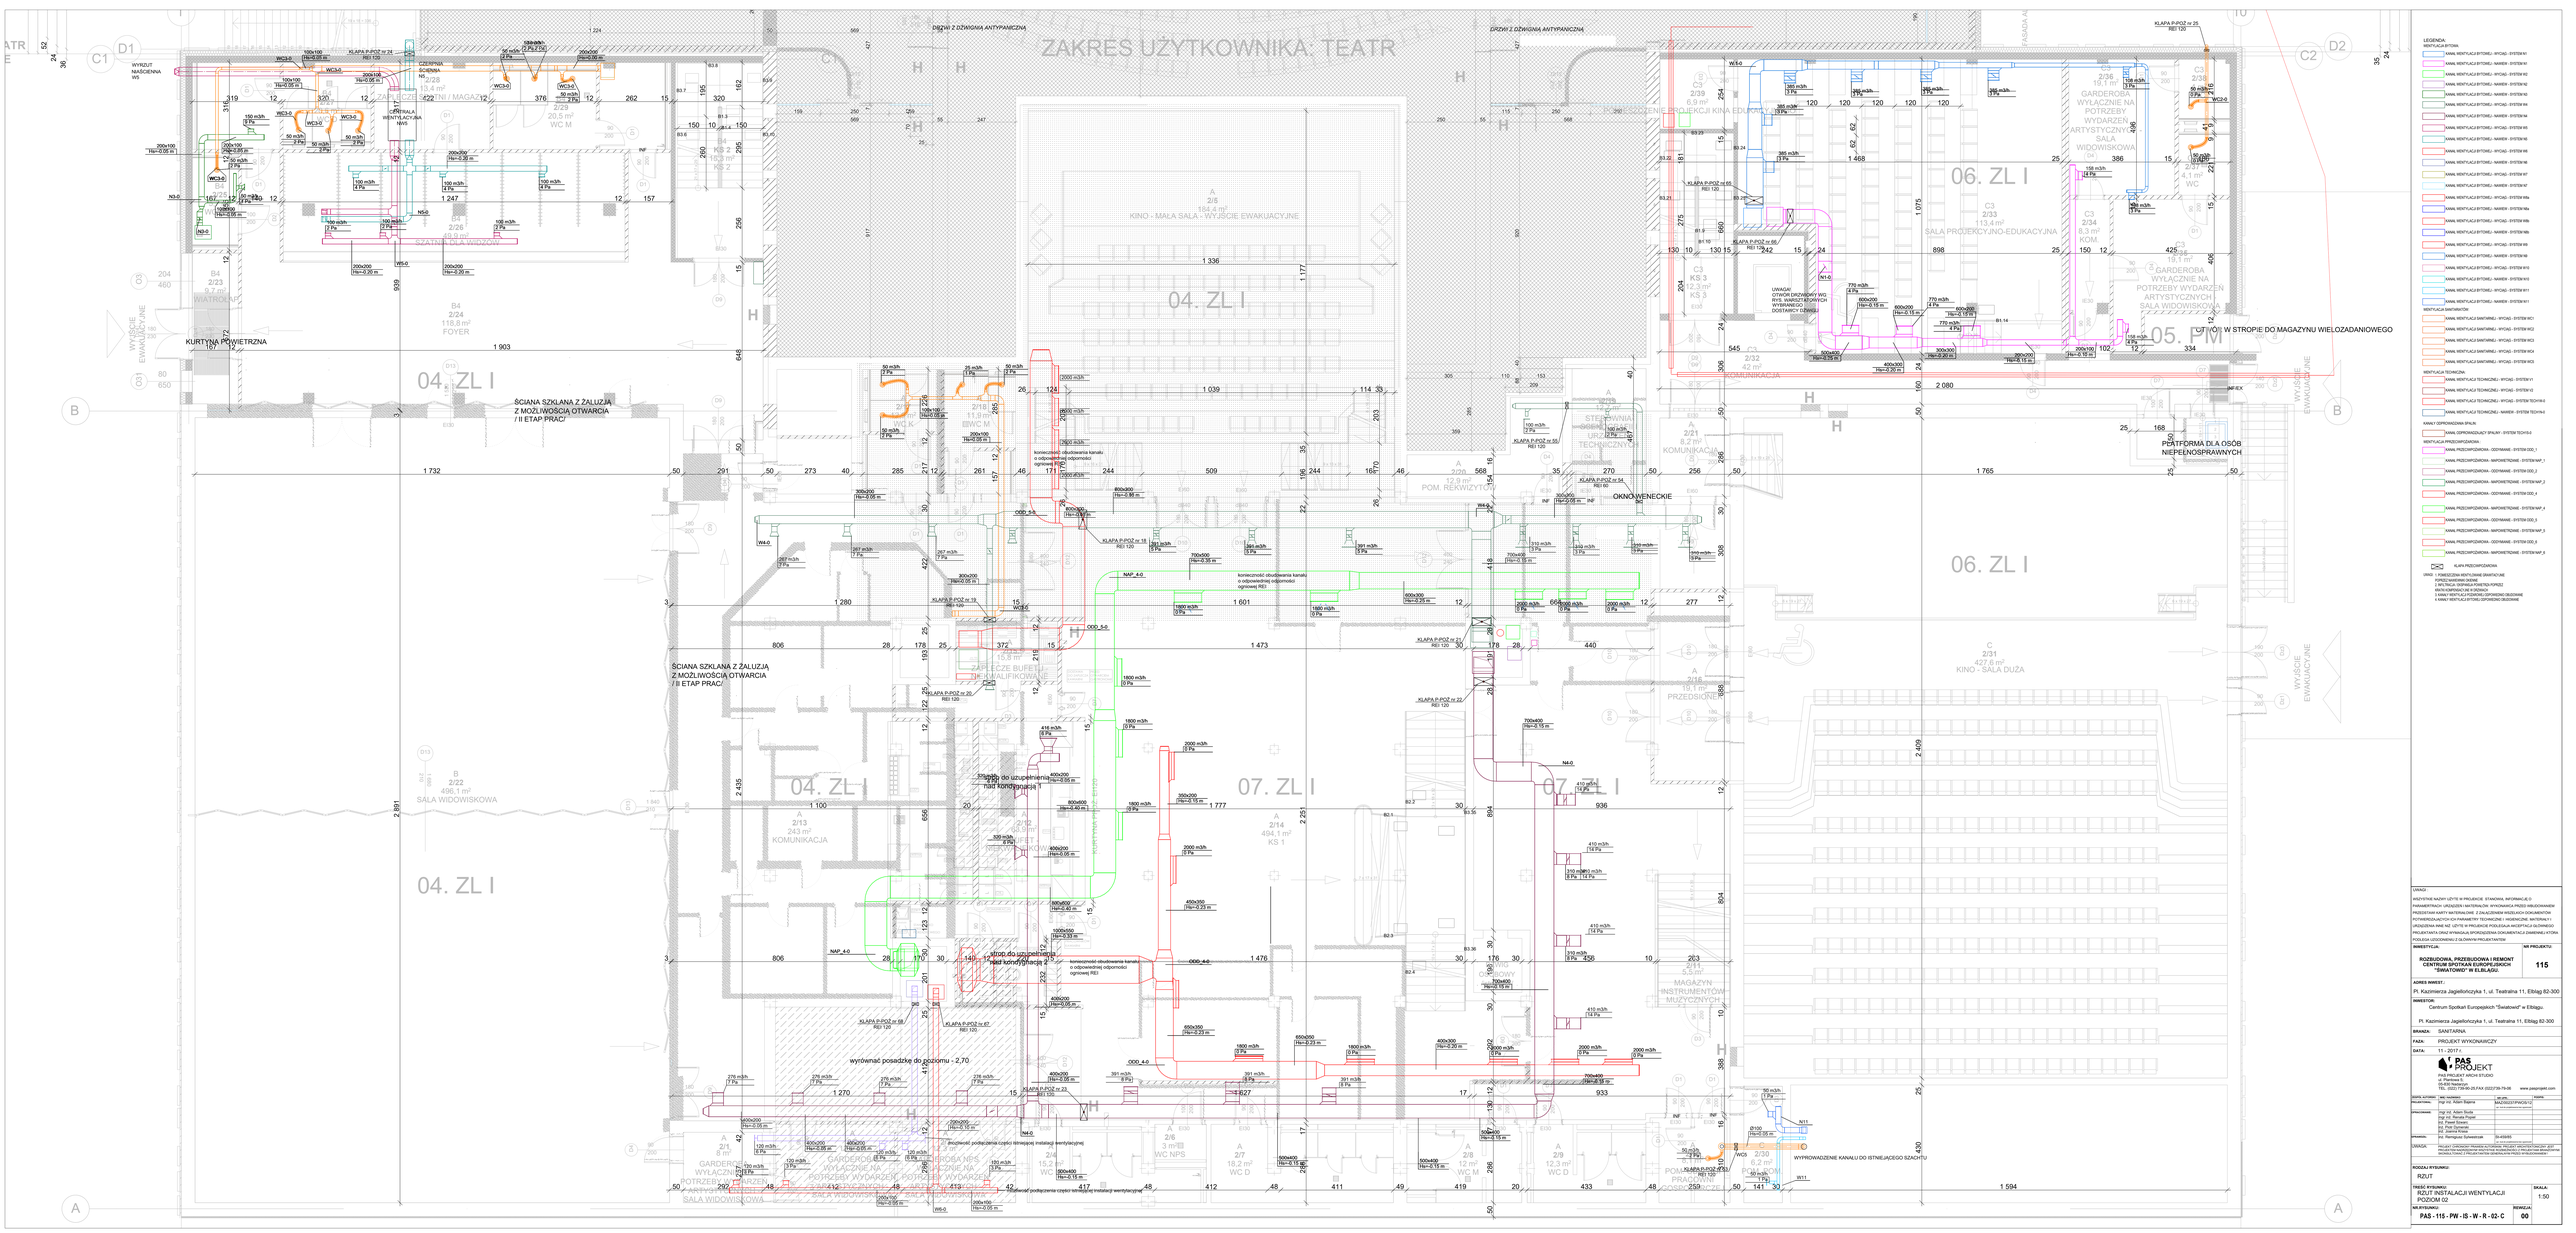

ZAKRES UŻYTKOWNIKA: TEATR
DŹWIG Z DŹWIGNIĄ ANTYPAMIĘCIĄ
DŹWIG Z DŹWIGNIĄ ANTYPAMIĘCIĄ
04. ZL I
06. ZL I
07. ZL I
05. PM
KURTYNA POWIETRZNA
ŚCIANA SZKLANA Z ŻALUZJĄ Z MOŻLIWOŚCIĄ OTWARCIA / II ETAP PRAC/
ŚCIANA SZKLANA Z ŻALUZJĄ Z MOŻLIWOŚCIĄ OTWARCIA / II ETAP PRAC/
OKNO WENECKIE
PODŁOGA DO UZUPEŁNIENIA nad kondygnacją 1
PODŁOGA DO UZUPEŁNIENIA nad kondygnacją 2
wyrównać posadzkę do poziomu - 2,70
PODŁOGA DO UZUPEŁNIENIA nad kondygnacją 3
PLATFORMA DLA OSÓB NIEPEŁNOSPRAWNYCH
UCIĄGI W STROPIE DO MAGAZYNU WIELOZADANIOWEGO
WYPROWADZENIE KANAŁU DO ISTNIEJĄCEGO SZACHTU
WYJŚCIE EWAKUACYJNE
WYJŚCIE EWAKUACYJNE
WYJŚCIE EWAKUACYJNE
WYJŚCIE EWAKUACYJNE
konieczność obudowania kanału o odpowiedniej odporności ogniowej REI
konieczność obudowania kanału o odpowiedniej odporności ogniowej REI
konieczność obudowania kanału o odpowiedniej odporności ogniowej REI
konieczność podłączenia części istniejącej instalacji wentylacyjnej
konieczność podłączenia części istniejącej instalacji wentylacyjnej
LEGENDA:
WENTYLACJA WYCIĄGOWA
WENTYLACJA NAWIEWNA
WENTYLACJA SANITARNA
WENTYLACJA TECHNICZNA
KANAŁY ODPROWADZAJĄCE SPALINY
WENTYLACJA PRZECIWPOŻAROWA
UWAGI:
1. POMIESZCZENIA HIGIENICZNE SANITARNE
2. POMIESZCZENIA TECHNICZNE
3. WYTYCZNE DOTYCZĄCE PUNKTÓW PODPIĘĆ
4. KRATKI WENTYLACYJNE W DRZWIACH
5. KRATKI WENTYLACYJNE W ŚCIANACH GIPSOWYCH
6. KANAŁ WENTYLACJI BYTOWEJ ODPROWADZONY DACHOWO
UWAGI:
ARCHITEKTONICZNE
PROJEKTANTA ORAZ WYKONAWCA ZOBOWIĄZANY JEST
INWESTYCJA:
ROZBUDOWA, PRZEBUDOWA I REMONT CENTRUM DYSTYKAN EUROPEJSKICH "ŚWIATOWID" W ELBLĄGU.
NR PROJEKTU:
115
ADRES INWEST.:
Pl. Kazimierza Jagiellończyka 1, ul. Teatralna 11, Elbląg 82-300
INWESTOR:
Centrum Spotkań Europejskich "Światowid" w Elblągu
Pl. Kazimierza Jagiellończyka 1, ul. Teatralna 11, Elbląg 82-300
BRANŻA:
SANITARNA
FAZA:
PROJEKT WYKONAWCZY
DATA:
11 - 2017 r.
PAS PROJEKT
Firma PROJEKT ARCHITEKCI
ul. Płaskowa 5
82-300 ELBLĄG
TEL.: (0)55 7798 00, FAX: (0)55 7798 01-06
www.pasprojekt.com
AUTOR OPRACOWANIA
mgr inż. Adam Bajena
SPRAWDZIŁ
mgr inż. Adam Broda
mgr inż. Renata Popow
bd. Paweł Sowiński
mgr inż. Jarosław Rosa
arch. Joanna Rosa
RYSOWAŁ
inż. Remigiusz Sylwestrzak
UWAGA!
RYSUNKU
RZUT
TREŚĆ RYSUNKU:
RZUT INSTALACJI WENTYLACJI POZIOM 02
SKALA:
1:50
NR RYSUNKU:
PAS - 115 - PW - IS - W - R - 02 - C
REWIZJA:
00