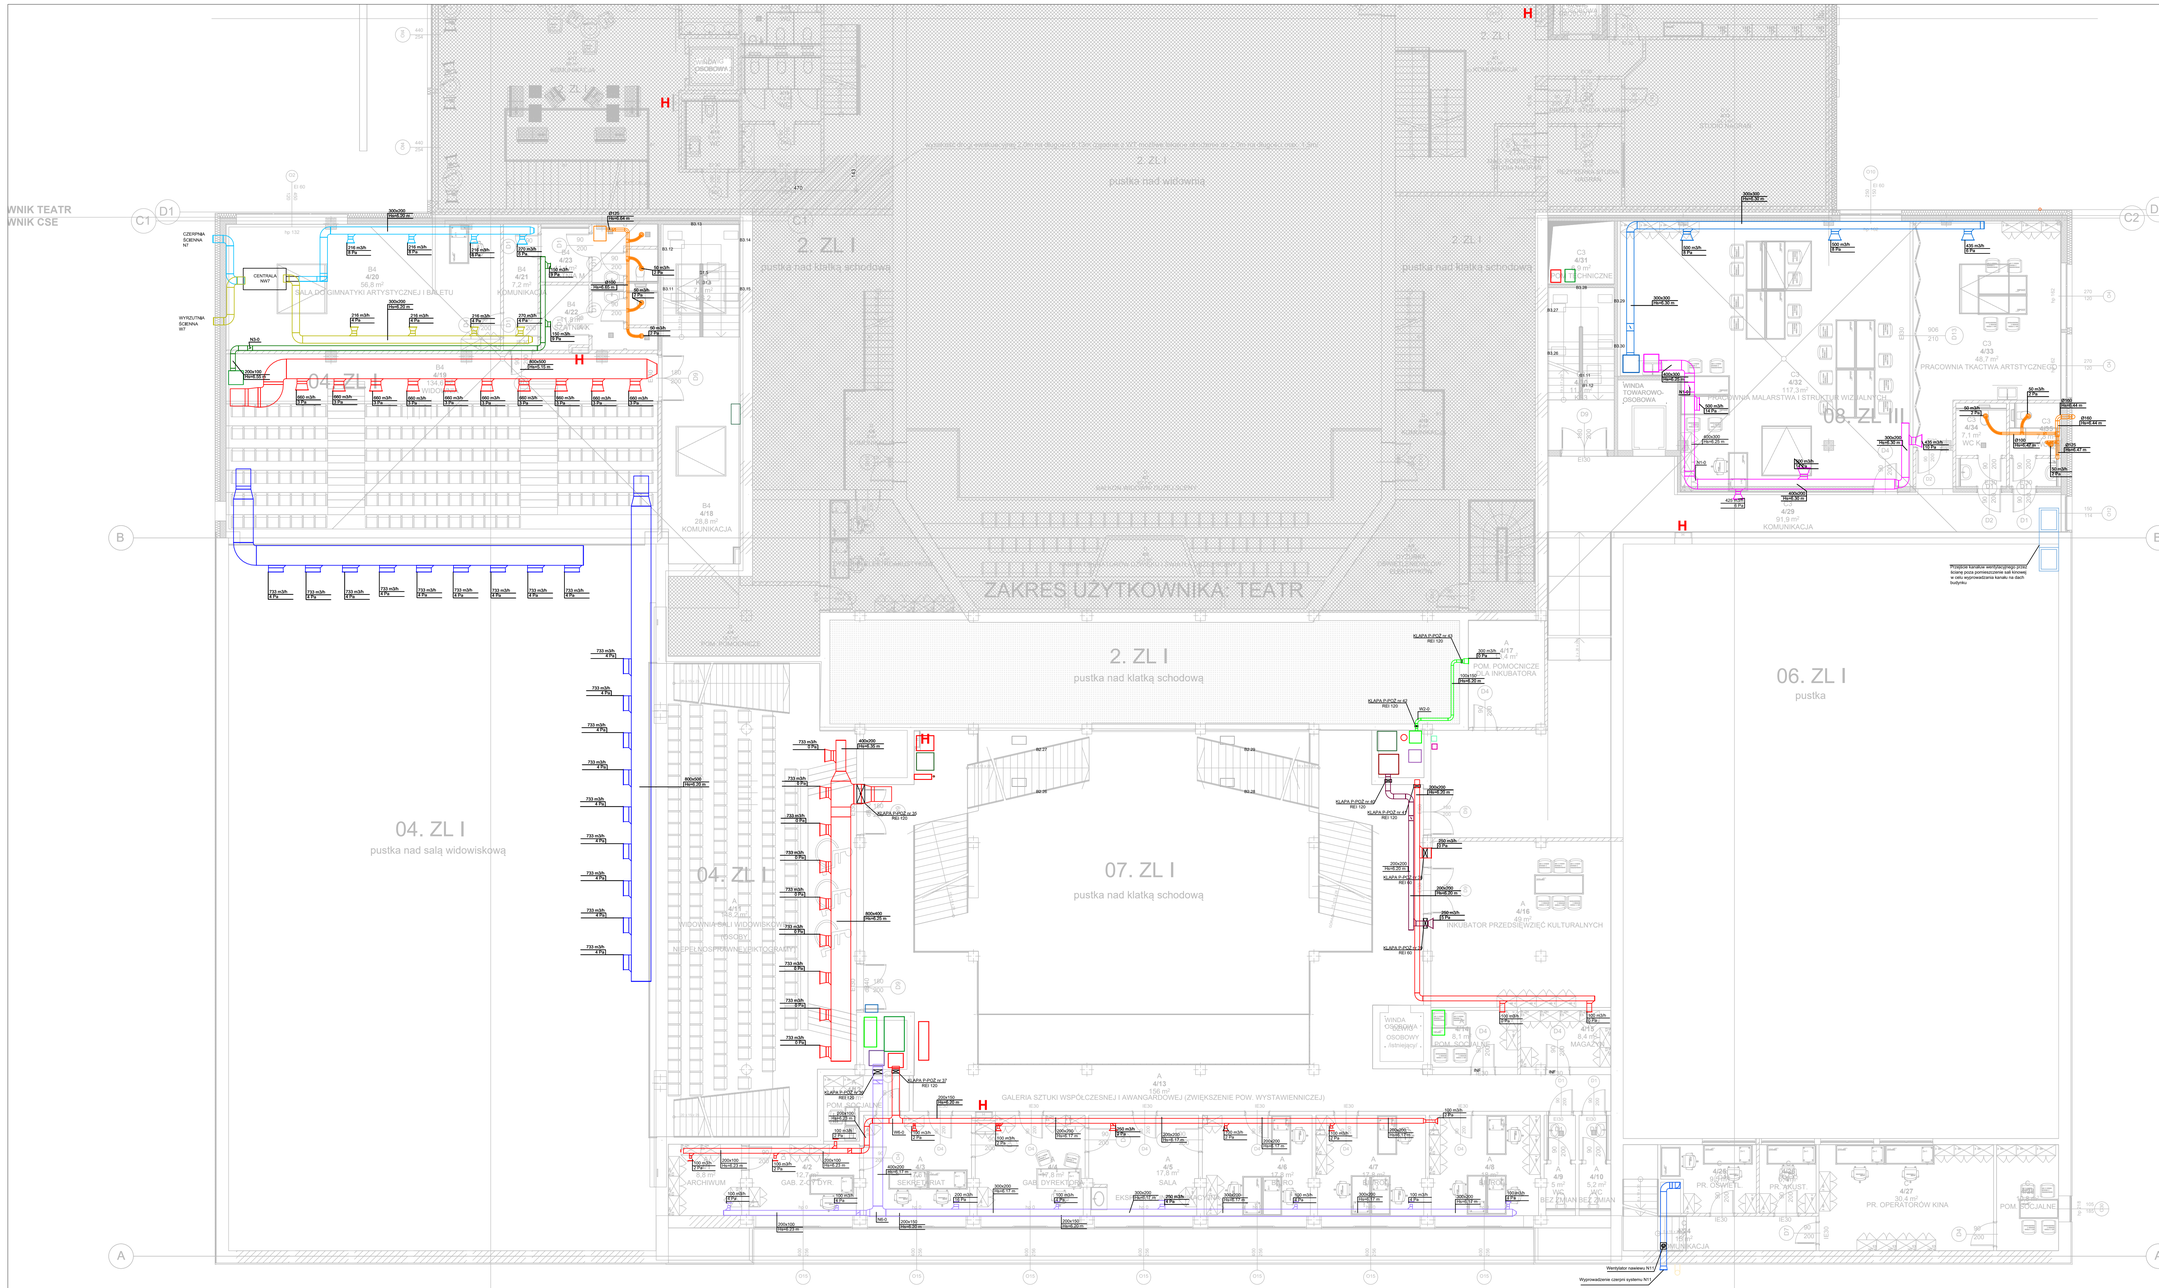


LEGENDA:

WENTYLACJA BYTOWA:

- KANAŁ WENTYLACJI BYTOWEJ - WYCIĄG - SYSTEM W1
- KANAŁ WENTYLACJI BYTOWEJ - NAWIEW - SYSTEM N1
- KANAŁ WENTYLACJI BYTOWEJ - WYCIĄG - SYSTEM W2
- KANAŁ WENTYLACJI BYTOWEJ - NAWIEW - SYSTEM N2
- KANAŁ WENTYLACJI BYTOWEJ - NAWIEW - SYSTEM N3
- KANAŁ WENTYLACJI BYTOWEJ - WYCIĄG - SYSTEM W3
- KANAŁ WENTYLACJI BYTOWEJ - NAWIEW - SYSTEM N4
- KANAŁ WENTYLACJI BYTOWEJ - WYCIĄG - SYSTEM W5
- KANAŁ WENTYLACJI BYTOWEJ - NAWIEW - SYSTEM N5
- KANAŁ WENTYLACJI BYTOWEJ - WYCIĄG - SYSTEM W6
- KANAŁ WENTYLACJI BYTOWEJ - NAWIEW - SYSTEM N6
- KANAŁ WENTYLACJI BYTOWEJ - WYCIĄG - SYSTEM W7
- KANAŁ WENTYLACJI BYTOWEJ - NAWIEW - SYSTEM N7
- KANAŁ WENTYLACJI BYTOWEJ - WYCIĄG - SYSTEM W8a
- KANAŁ WENTYLACJI BYTOWEJ - NAWIEW - SYSTEM N8a
- KANAŁ WENTYLACJI BYTOWEJ - WYCIĄG - SYSTEM W8b
- KANAŁ WENTYLACJI BYTOWEJ - NAWIEW - SYSTEM N8b
- KANAŁ WENTYLACJI BYTOWEJ - WYCIĄG - SYSTEM W9
- KANAŁ WENTYLACJI BYTOWEJ - NAWIEW - SYSTEM N9
- KANAŁ WENTYLACJI BYTOWEJ - WYCIĄG - SYSTEM W10
- KANAŁ WENTYLACJI BYTOWEJ - NAWIEW - SYSTEM N10

WENTYLACJA SANITARIATÓW:

- KANAŁ WENTYLACJI SANITARNEJ - WYCIĄG - SYSTEM WC1
- KANAŁ WENTYLACJI SANITARNEJ - WYCIĄG - SYSTEM WC2
- KANAŁ WENTYLACJI SANITARNEJ - WYCIĄG - SYSTEM WC3
- KANAŁ WENTYLACJI SANITARNEJ - WYCIĄG - SYSTEM WC4
- KANAŁ WENTYLACJI SANITARNEJ - WYCIĄG - SYSTEM WC5

WENTYLACJA TECHNICZNA:

- KANAŁ WENTYLACJI TECHNICZNEJ - WYCIĄG - SYSTEM V1
- KANAŁ WENTYLACJI TECHNICZNEJ - WYCIĄG - SYSTEM V2
- KANAŁ WENTYLACJI TECHNICZNEJ - WYCIĄG - SYSTEM TECHYW-0
- KANAŁ WENTYLACJI TECHNICZNEJ - NAWIEW - SYSTEM TECHYN-0

KANAŁY ODPROWADZANIA SPALIN:

- KANAŁ ODPROWADZAJĄCY SPALINY - SYSTEM TECHIS-0

WENTYLACJA PRZECIWPOŻAROWA :

- KANAŁ PRZECIWPOŻAROWA - ODDYMIANIE - SYSTEM ODD_1
- KANAŁ PRZECIWPOŻAROWA - MAPOWIETRZANIE - SYSTEM NAP_1
- KANAŁ PRZECIWPOŻAROWA - ODDYMIANIE - SYSTEM ODD_2
- KANAŁ PRZECIWPOŻAROWA - MAPOWIETRZANIE - SYSTEM NAP_2
- KANAŁ PRZECIWPOŻAROWA - ODDYMIANIE - SYSTEM ODD_3
- KANAŁ PRZECIWPOŻAROWA - MAPOWIETRZANIE - SYSTEM NAP_3
- KANAŁ PRZECIWPOŻAROWA - ODDYMIANIE - SYSTEM ODD_4
- KANAŁ PRZECIWPOŻAROWA - MAPOWIETRZANIE - SYSTEM NAP_4
- KANAŁ PRZECIWPOŻAROWA - ODDYMIANIE - SYSTEM ODD_5
- KANAŁ PRZECIWPOŻAROWA - MAPOWIETRZANIE - SYSTEM NAP_5
- KANAŁ PRZECIWPOŻAROWA - ODDYMIANIE - SYSTEM ODD_6
- KANAŁ PRZECIWPOŻAROWA - MAPOWIETRZANIE - SYSTEM NAP_6
- KLAPA PRZECIWPOŻAROWA

UWAGI: 1. POMIESZCZENIA WENTYLOWANE GRAWITACYJNIE POPRZEZ NAWIEWNIKI OKIENNE.
2. INFILTRACJA I EKSPANSJA POWIETRZA POPRZEZ KRATKI KOMPENSACYJNE W DRZWIACH
3. KANAŁY WENTYLACJI POZIOMEJ I ODPOWIEDNIO OBUDOWANE.
4. KANAŁY WENTYLACJI BYTOWEJ I ODPOWIEDNIO OBUDOWANE

UWAGI :

WSZYSTKIE NAZWY UŻYTE W PROJEKCIE STANOWIĄ INFORMACJĘ O PARAMETRACH URZĄDZEŃ I MATERIAŁÓW WYKONAWCA PRZED WBUDOWANIEM PRZEDSTAWI KARTY MATERIAŁOWE Z ZAŁĄCZENIEM WSZELKICH DOKUMENTÓW POTWIERDZAJĄCYCH ICH PARAMETRY TECHNICZNE I HIGIENICZNE. MATERIAŁY I URZĄDZENIA INNE NIŻ UŻYTE W PROJEKCIE PODLEGAJĄ AKCEPTACJI GŁÓWNEGO PROJEKTANTA ORAZ WYMAGAJĄ SPORZĄDZENIA DOKUMENTACJI ZAMIENNEJ KTÓRA PODLEGA UZGODNIENIU Z GŁÓWNYM PROJEKTANTEM

INWESTYCJA:

ROZBUDOWA, PRZEBUDOWA I REMONT CENTRUM SPOTKAŃ EUROPEJSKICH "ŚWIATOWID" W ELBLĄGU.

NR PROJEKTU: 115

ADRES INWEST.:
Pl. Kazimierza Jagiellończyka 1, ul. Teatralna 11, Elbląg 82-300

INWESTOR:
Centrum Spotkań Europejskich "Światowid" w Elblągu.
Pl. Kazimierza Jagiellończyka 1, ul. Teatralna 11, Elbląg 82-300

BRANŻA: SANITARNA

FAZA: PROJEKT WYKONAWCZY

DATA: 11 - 2017 r.

PAS PROJEKT
PAS PROJEKT ARCHI STUDIO
ul. Plantowa 5;
05-830 Nadarzyn
TEL. (022) 739-90-25,FAX (022)739-79-06 www.pasprojekt.com

ZESPÓŁ AUTORSKI:	IMIĘ I NAZWISKO	NR UPR.:	PODPIS:
PROJEKTOWAŁ:	mgr inż. Adam Bajena	MAZ/00237/PWOS/12 upr. bud.do projektowania bez ograniczeń	
OPRACOWANIE:	mgr inż. Adam Siuda		
	mgr inż. Renata Popiel		
	inż. Paweł Szwarc		
	inż. Piotr Dymerski		
	inż. Joanna Krasa		
SPRAWDZIŁ:	inż. Remigiusz Sylwestrzak	St-459/85 upr. bud.do projektowania bez ograniczeń	
UWAGA:	PROJEKT CHRONIONY PRAWEM AUTORSKIM. PROJEKT ARCHITEKTONICZNY JEST PROJEKTEM NADRZĘDNYM WSZYSTKIE ROZBIEŻNOŚCI Z PROJEKTAMI BRANŻOWYMI SKONSULTOWAĆ Z PROJEKTANTEM GENERALNYM PRZED WYBUDOWANIEM !		

RODZAJ RYSUNKU: RZUT

TREŚĆ RYSUNKU: RZUT INSTALACJI WENTYLACJI POZIOM 04

SKALA: 1:50

NR.RYSUNKU: PAS - 115 - PW - IS - W - R - 04- C

REWIZJA: 00