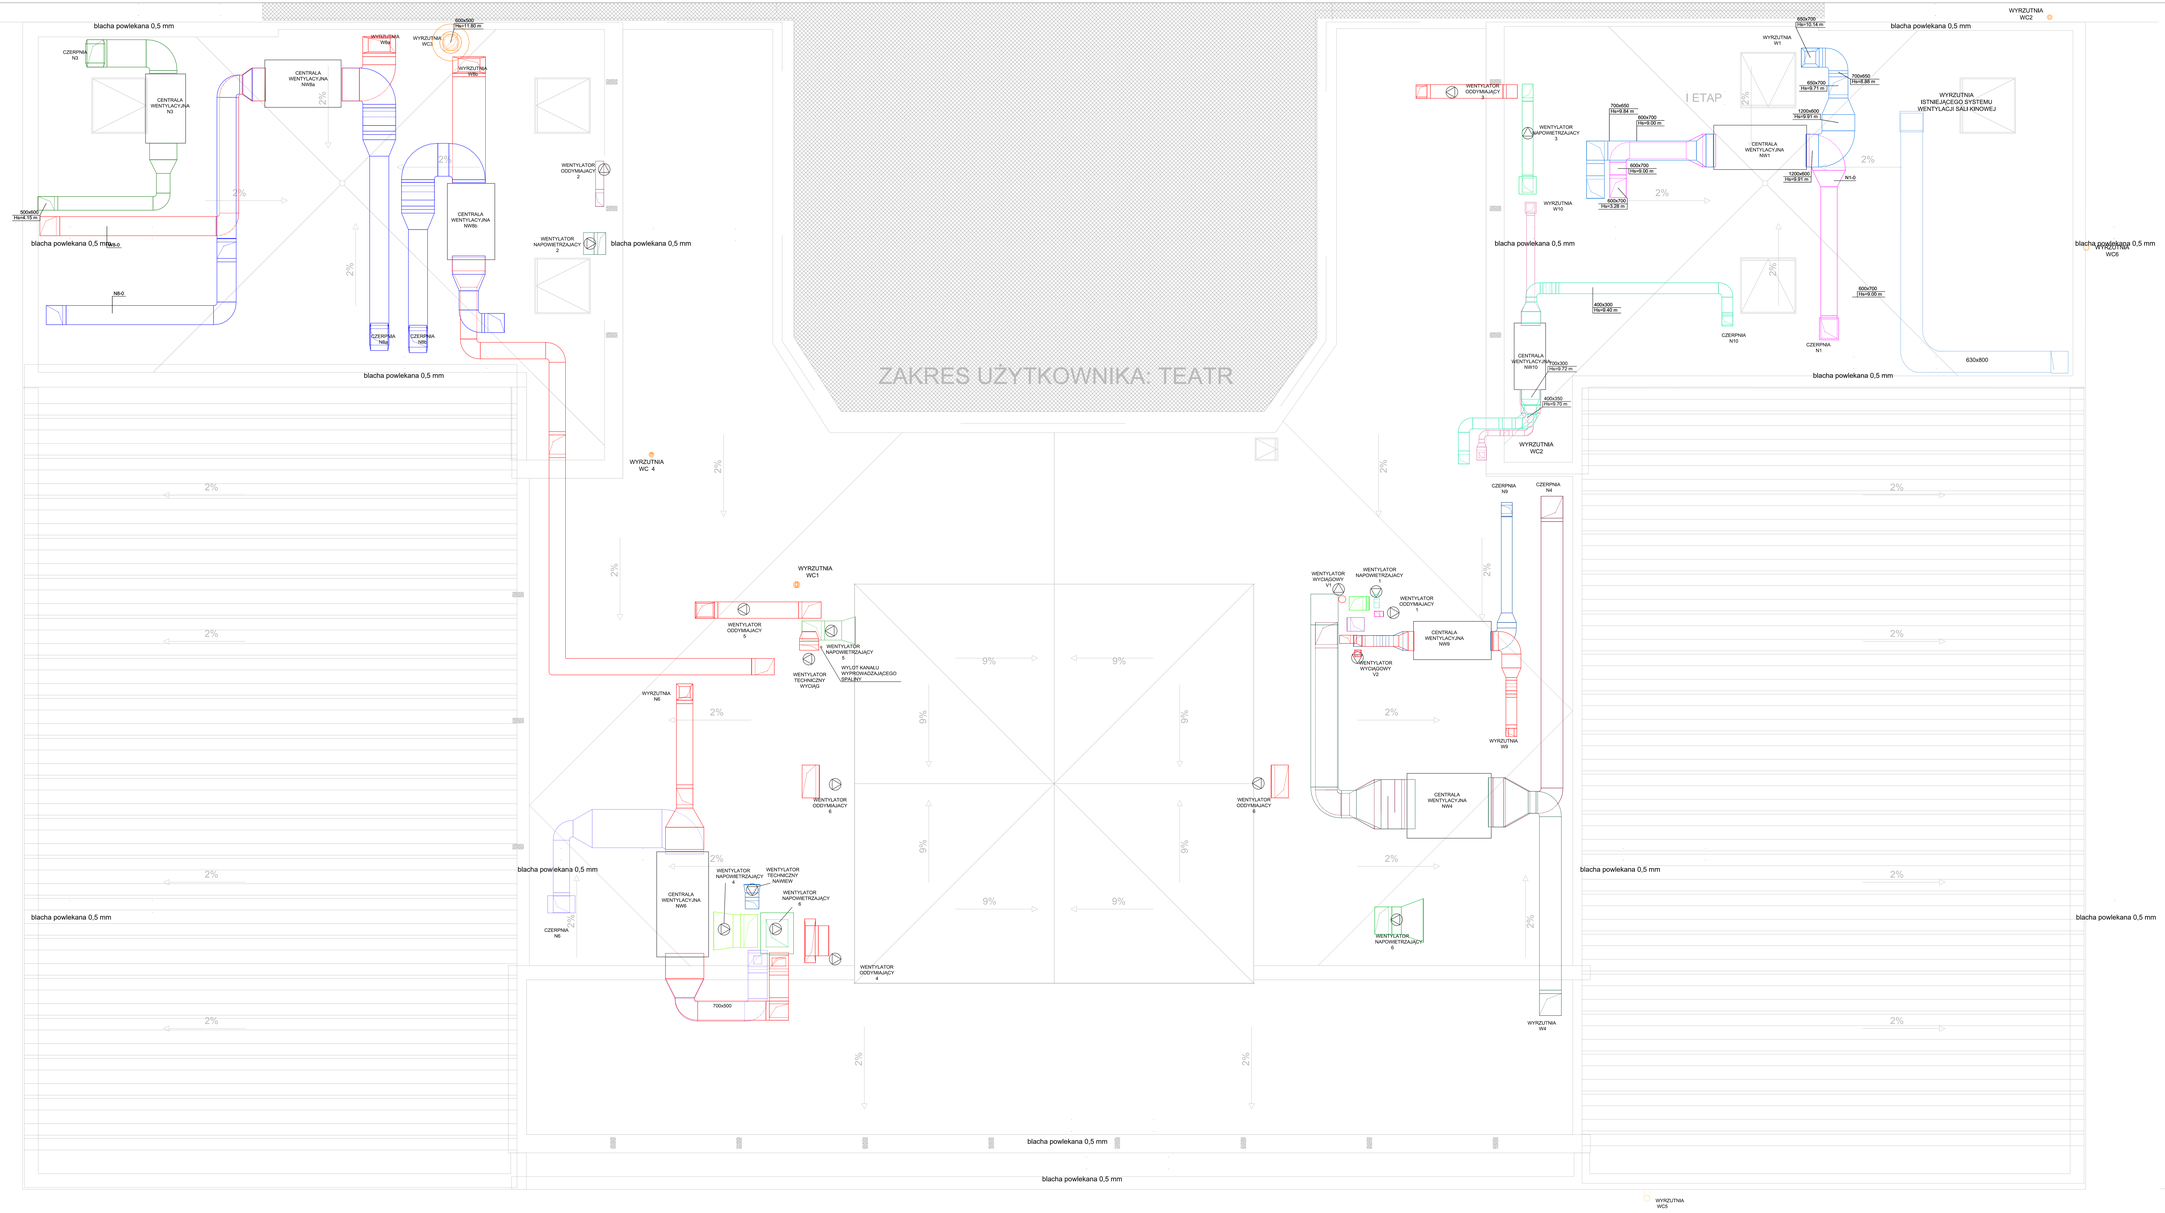


LEGENDA:

WENTYLACJA BYTOWA:
- KANAŁ WENTYLACJI BYTOWEJ - WYCIĄG - SYSTEM W1
- KANAŁ WENTYLACJI BYTOWEJ - NAWIEW - SYSTEM N1
- KANAŁ WENTYLACJI BYTOWEJ - WYCIĄG - SYSTEM W2
- KANAŁ WENTYLACJI BYTOWEJ - NAWIEW - SYSTEM N2
- KANAŁ WENTYLACJI BYTOWEJ - NAWIEW - SYSTEM N3
- KANAŁ WENTYLACJI BYTOWEJ - WYCIĄG - SYSTEM W3
- KANAŁ WENTYLACJI BYTOWEJ - NAWIEW - SYSTEM N4
- KANAŁ WENTYLACJI BYTOWEJ - WYCIĄG - SYSTEM W5
- KANAŁ WENTYLACJI BYTOWEJ - NAWIEW - SYSTEM N5/6
- KANAŁ WENTYLACJI BYTOWEJ - WYCIĄG - SYSTEM W6
- KANAŁ WENTYLACJI BYTOWEJ - NAWIEW - SYSTEM N6
- KANAŁ WENTYLACJI BYTOWEJ - WYCIĄG - SYSTEM W7
- KANAŁ WENTYLACJI BYTOWEJ - NAWIEW - SYSTEM N7
- KANAŁ WENTYLACJI BYTOWEJ - WYCIĄG - SYSTEM W8a
- KANAŁ WENTYLACJI BYTOWEJ - NAWIEW - SYSTEM N8a
- KANAŁ WENTYLACJI BYTOWEJ - WYCIĄG - SYSTEM W8b
- KANAŁ WENTYLACJI BYTOWEJ - NAWIEW - SYSTEM N8b
- KANAŁ WENTYLACJI BYTOWEJ - WYCIĄG - SYSTEM W9
- KANAŁ WENTYLACJI BYTOWEJ - NAWIEW - SYSTEM N9
- KANAŁ WENTYLACJI BYTOWEJ - WYCIĄG - SYSTEM W10
- KANAŁ WENTYLACJI BYTOWEJ - NAWIEW - SYSTEM N10

WENTYLACJA SANITARNA:
- KANAŁ WENTYLACJI SANITARNEJ - WYCIĄG - SYSTEM WC1
- KANAŁ WENTYLACJI SANITARNEJ - WYCIĄG - SYSTEM WC2
- KANAŁ WENTYLACJI SANITARNEJ - WYCIĄG - SYSTEM WC3
- KANAŁ WENTYLACJI SANITARNEJ - WYCIĄG - SYSTEM WC4
- KANAŁ WENTYLACJI SANITARNEJ - WYCIĄG - SYSTEM WC5

WENTYLACJA TECHNICZNA:
- KANAŁ WENTYLACJI TECHNICZNEJ - WYCIĄG - SYSTEM V1
- KANAŁ WENTYLACJI TECHNICZNEJ - WYCIĄG - SYSTEM V2
- KANAŁ WENTYLACJI TECHNICZNEJ - WYCIĄG - SYSTEM TECH-N-0
- KANAŁ WENTYLACJI TECHNICZNEJ - NAWIEW - SYSTEM TECH-N-0

KANAŁY ODPROWADZANIA SPALIN:
- KANAŁ ODPROWADZAJĄCY SPALINY - SYSTEM TECH-S-0

WENTYLACJA PRZECIWPOŻAROWA:
- KANAŁ PRZECIWPOŻAROWA - ODDYMIANIE - SYSTEM OOD_1
- KANAŁ PRZECIWPOŻAROWA - NAPOWIETRZANIE - SYSTEM NAP_1
- KANAŁ PRZECIWPOŻAROWA - ODDYMIANIE - SYSTEM OOD_2
- KANAŁ PRZECIWPOŻAROWA - NAPOWIETRZANIE - SYSTEM NAP_2
- KANAŁ PRZECIWPOŻAROWA - ODDYMIANIE - SYSTEM OOD_3
- KANAŁ PRZECIWPOŻAROWA - NAPOWIETRZANIE - SYSTEM NAP_3
- KANAŁ PRZECIWPOŻAROWA - ODDYMIANIE - SYSTEM OOD_4
- KANAŁ PRZECIWPOŻAROWA - NAPOWIETRZANIE - SYSTEM NAP_4
- KANAŁ PRZECIWPOŻAROWA - ODDYMIANIE - SYSTEM OOD_5
- KANAŁ PRZECIWPOŻAROWA - NAPOWIETRZANIE - SYSTEM NAP_5
- KANAŁ PRZECIWPOŻAROWA - ODDYMIANIE - SYSTEM OOD_6
- KANAŁ PRZECIWPOŻAROWA - NAPOWIETRZANIE - SYSTEM NAP_6

KLAPA PRZECIWPOŻAROWA

OPIS - I KOMUNIKACJA WENTYLOWANE GRAWITACYJNIE
KOPIĘCI NAWIEWNI OKIENNE
WYLOT KANAŁU WYRÓWNUJĄCEGO SPALINY PONAD DACHEM NA 4,50 m NAD DACH
1. KANAŁ WENTYLACJI PODMOTKU (OPOMIENIONO OBJOŚNIENIE
4. KANAŁ WENTYLACJI BYTOWEJ (OPOMIENIONO OBJOŚNIENIE

UWAGI :

KRZYŻYKIEM NAZWY UŻYTE W PROJEKCIE STANOWIĄ INFORMACJĘ O PARAMETRACH I ARGUMENTACH WYKONAWCA PRZED WBUDOWANIEM PRZEDSTAWI KARTY MATERIAŁOWE Z ZAŁĄCZENIEM WSZELKICH DOKUMENTÓW POTWIERDZAJĄCYCH ICH PARAMETRY TECHNICZNE I WIDEMIZJNE. MATERIAŁY I URZĄDZENIA INNE NIŻ UŻYTE W PROJEKCIE PODLEGAJĄ AKCEPTACJI GŁÓWNEGO PROJEKTANTA ORAZ WYMAGAJĄ SPORZĄDZENIA DOKUMENTACJI ZAMIENNEJ I ITOWA PODLEGA UZGODNIENIU Z GŁÓWNYM PROJEKTANTEM

INWESTYCJA:
ROZBUDOWA, PRZEBUDOWA I REMONT CENTRUM SPOTKAŃ EUROPEJSKICH "ŚWIATOWID" W ELBLĄGU.

NR PROJEKTU:
115

ADRES INWEST.:
Pl. Kazimierza Jagiellończyka 1, ul. Teatralna 11, Elbląg 82-300

INWESTOR:
Centrum Spotkań Europejskich "Światowid" w Elblągu.
Pl. Kazimierza Jagiellończyka 1, ul. Teatralna 11, Elbląg 82-300

BRANŻA: SANITARNA

FAZA: PROJEKT WYKONAWCZY

DATA: 11 - 2017 r.

PAS PROJEKT
Firma PROJEKT ARCH STUDIO
ul. Płaskowa 5
82-300 ELBLĄG
TEL. (0)55 236 06 25 FAX (0)55 239 79 06 www.pasprojekt.com

OSOBY, KTÓRE:	IMIĘ I NAZWISKO:	NR UPR.:	PODPIS:
PROJEKTOWAŁ:	mgr inż. Adam Bajerlein	MAZ/0222/POOM/12	
		z uprawnieniami budowlanymi	
SPRAWDZIŁ/A:	mgr inż. Adam Broda		
	mgr inż. Renata Fopke		
	bd. Paweł Szkaro		
	mgr inż. Adam Bajerlein		
	prof. Jolanta Knapik		
SPRAWDZ.:	bd. Remigiusz Dylewski/cat	DI-455/93	
		z uprawnieniami budowlanymi	

UWAGA: PRZED PRZYSTĄPIENIEM DO WYKONANIA PROJEKTU NALEŻY SPRAWDZIĆ AKTUALNOŚĆ NINIEJSZEGO PROJEKTU W ZAKRESIE ZGODNOŚCI Z OBOWIĄZUJĄCYMI PRZEPISAMI I NORMAMI. W PRZYPADKU STWIERDZENIA NIEZGODNOŚCI NALEŻY POWIADOMIĆ PROJEKTANTA.

RODZAJ RYSUNKU:
RZUT

TREŚĆ RYSUNKU:
RZUT INSTALACJI WENTYLACJI
POZIOM 00

SKALA:
1:50

NR RYSUNKU:
PAS - 115 - PW - IS - W - R - 06 - C

REWIZJA:
00