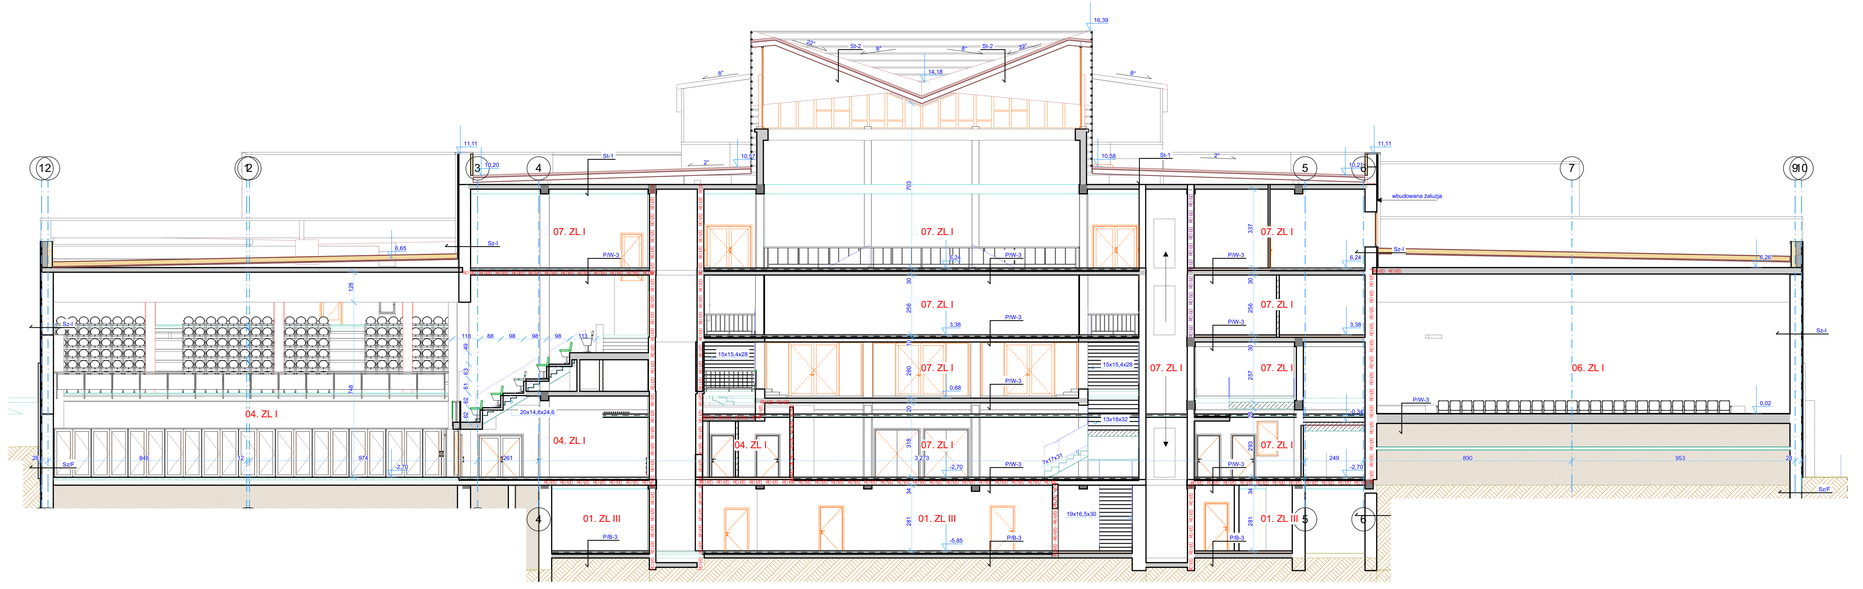


ŚCIANY ZEWNĘTRZNE

Sz-1 ŚCIANA ZEWNĘTRZNA: TYNKOWANA	
TYNK SYSTEMOWY	1.0cm
WEŁNA MINERALNA	14.0cm
WARSTWA GRUNTUJĄCA	
ŚCIANA Z BLOCZKÓW WAPIENNO-PIASKOWYCH	25.0cm
WYKOŃCZENIE: TYNK GIPSOWY	1.0cm
Sz-2 ŚCIANA ZEWNĘTRZNA: TYTY MODUŁOWE	
OKŁADZINA Z PŁYT FIBROSTETONOWYCH	3.0cm
SZCZELINA WENTYLACYJNA	3.0cm
WEŁNA MINERALNA	14.0cm
WARSTWA GRUNTUJĄCA	
ŚCIANA Z BLOCZKÓW WAPIENNO- PIASKOWYCH	25.0cm
WYKOŃCZENIE TYNK GIPSOWY	1.0cm
Sz/F ŚCIANA FUNDAMENTOWA	
IZOLACJA PRZECIWWILGOCIOWA	
POLISTYREN EKSTRUDOWANY	10.0cm
IZOLACJA PRZECIWWILGOCIOWA	
BITUMICZNO- KAUCZUKOWA MEMBRANA SAMOPRZYLEPNA	
WARSTWA GRUNTUJĄCA GRUNT NA BAZIE KSYLENU	
ŚCIANA ZELBETOWA (wg projektu konstrukcji)	25.0cm
Sz-3 ŚCIANA ZEWNĘTRZNA ATTYKA	1.0cm
TYNK SYSTEMOWY	1.0cm
WEŁNA MINERALNA	14.0cm
WARSTWA GRUNTUJĄCA	5.0cm
ŚCIANA ZELBETOWA (wg projektu konstrukcji)	25.0cm
IZOLACJA PRZECIWWILGOCIOWA WRAZ Z TAŚMĄ KLEJĄCA	
STYROPIAN EPS 100 (płyta termoizolacyjna)	5.0cm
WARSTWA ODDZIELAJĄCA	
FOLIA PAROIZOLACYJNA	1.0cm
Sw-I ŚCIANA ISTNIEJĄCA DO TERMOMODERNIZACJI	
TYNK SYSTEMOWY	1.0cm
WEŁNA MINERALNA	14.0cm
ŚCIANA ISTNIEJĄCA	50.0cm
TYNK ISTNIEJĄCY DO RENOWACJI	1.0cm
STROPY MIĘDZYPIĘTROWE	
PW-1 STROP MIĘDZYPIĘTROWY POSADZKA	
WYKOŃCZENIE POSADZKI	1.0cm
IZOLACJA AKUSTYCZNA	10.0cm
WYLEWKA BETONOWA B15, ZBROJONA NA SIATCE 15X15	6.0cm
FOLIA OCHRONNA PE X 2	
WEŁNA MINERALNA DO IZOLACJI AKUSTYCZNEJ PODŁÓG	6.0cm
IZOLACJA AKUSTYCZNA	1.0cm
PŁYTA ŻELBETOWA (wg projektu konstrukcji)	
OKROŻENIA WYKONCZENIOWA TYNK	1.0cm
PW-2 STROP MIĘDZYPIĘTROWY POSADZKA DREWNIANA	
DESKI Z LITEGO DREWNA (wg. etapu - dwóch drewnow)	4.0cm
KONSTRUKCJA Z LEGAROW	4.0cm
WEŁNA MINERALNA MIĘDZY LEGARAMI	4.0cm
PODKŁADKA ELASTYCZNA AKUSTYCZNA	1.0cm
WYLEWKA BETONOWA B20, ZBROJONA NA SIATCE 15X15	5.0cm
FOLIA OCHRONNA PE X 2	
IZOLACJA AKUSTYCZNA	1.0cm
PŁYTA ŻELBETOWA (wg projektu konstrukcji)	
WEŁNA MINERALNA DO IZOLACJI AKUSTYCZNEJ	10.0cm
OKROŻKA WYKONCZENIOWA, TYNK MINERALNY NA ZAPRAWIE KLEJOWEJ	1.0cm
PW-3 STROP ISTNIEJĄCY Z POSADZKĄ DO WYMIANY LUB RENOWACJĄ	
POSADZKA DO WYMIANY LUB RENOWACJĄ	1.0cm
PŁYTA ŻELBETOWA	10.0cm
TYNK MINERALNY	1.0cm
PODŁOGI NA GRUNCIE	
PIB-1 PODŁOGA NA GRUNCIE/ SPORTOWA	
WYKŁADZINA SPORTOWA	1.0cm
WYLEWKA SAMOPOZIOMUJĄCA	1.0cm
WYLEWKA BETONOWA B15, ZBROJONA NA SIATCE 15X15(poddylatowana od ścian)	6.0cm
FOLIA OCHRONNA PE X 2	
IZOLACJA AKUSTYCZNO-CIEPLNA	7.0cm
PŁYTA ŻELBETOWA (wg projektu konstrukcji)	
IZOLACJA P-WODNA CIĘŻKA	
CHUDY BETON	
PODSYPKA PIASKOWA ZAGĘSZCZONA WARSTWAMI	
GRUNT RODZIMY	
PIB-2 PODŁOGA NA GRUNCIE/ SPORTOWA	
WARSTWA LICOWA- DESKA TRÓJLAMELOWA (systemowa do sal sportowych	1.5cm
gr. 15mm betonowe lekarowanie)	
PŁYTA OSB GR 10MM	1.0cm
LEGARY GÓRNE MIĘDZY LEGARAMI	1.0cm
LEGARY GÓRNE 50X18 MM ROZSTAW 312,5MM	1.5cm
LEGARY DOLNE , 50X18 MM ROZSTAW 500MM	1.6cm
PODKŁADKI ELASTYCZNE, 50X50X10MM	1.0cm
ODDYLATOWANIE OD ŚCIAN SZCZYTÓW ZBROJONA (min B20), DYLATOWANA NA 3	6.5cm
WARSTWY FOLII I WEŁNY MINERALNEJ	
WARSTWA IZOLACYJNA	1.0cm
PŁYTA ŻELBETOWA (wg projektu konstrukcji)	
IZOLACJA P-WODNA CIĘŻKA	
CHUDY BETON	
PODSYPKA PIASKOWA ZAGĘSZCZONA WARSTWAMI	
GRUNT RODZIMY	
PIB-3 POSADZKA ISTNIEJĄCA DO WYMIANY LUB RENOWACJI	
POSADZKA DO WYMIANY LUB RENOWACJĄ	1.0cm
ISTNIEJĄCA PODŁOGA	

UWAGI :

WSZYSTKIE NAZWY UŻYTE W PROJEKCIE STANOWIĄ INFORMACJĘ O PARAMERTRACH URZĄDZEŃ I MATERIAŁÓW. WYKONAWCA PRZED WBUDOWANIEM PRZEDSTAWI KARTY MATERIAŁOWE Z ZAŁĄCZENIEM WSZELKICH DOKUMENTÓW POTWIERDZAJĄCYCH ICH PARAMETRY TECHNICZNE I HIGIENICZNE. MATERIAŁY I URZĄDZENIA INNE NIŻ UŻYTE W PROJEKCIE PODLEGAJĄ AKCEPTACJI GŁÓWNEGO PROJEKTANTA ORAZ WYMAGAJĄ SPORZĄDZENIA DOKUMENTACJI ZAMIENNEJ KTÓRA PODLEGA UZGODNIENIU Z GŁÓWNYM PROJEKTANTEM

INWESTYCJA:

ROZBUDOWA, PRZEBUDOWA I REMONT TEATRU IM. ALEKSANDRA SEWRUKA W ELBLĄGU ORAZ CENTRUM SPOTKAŃ EUROPEJSKICH "ŚWIATOWID" W ELBLĄGU.

NR PROJEKTU: 115

ADRES INWEST.:

Pl. Kazimierza Jagiellończyka 1, ul. Teatralna 11, Elbląg 82-300

INWESTOR:

Centrum Spotkań Europejskich "Światowid" w Elblągu, Teatr im. Aleksandra Sewruka w Elblągu,
Pl. Kazimierza Jagiellończyka 1, ul. Teatralna 11, Elbląg 82-300

BRANŻA: ARCHITEKTURA

FAZA: PROJEKT BUDOWLANY

DATA: 07 - 2016 r.

PAS PROJEKT

PAS PROJEKT SP. Z O.O.
ul. Płantowa 5,
05-830 Nadarzyn
TEL. (022) 739-90-25,FAX (022)739-79-06 www.paspro jekt.com

ZESPÓŁ AUTORSKI:	IMIĘ I NAZWISKO	NR UPR.:	PODPIS:
PROJEKTOWAŁ:	mgr inż. arch. Małgorzata Golenko	MA/065/09	
		do zakresu projektowania arch. do projektowania bez ograniczeń	
OPRACOWAŁ:	mgr inż. arch. Sławomir Golenko		
SPRAWDZIŁ:	mgr inż. arch. Katarzyna Langhans	MA/016/12	
		do zakresu projektowania arch. do projektowania bez ograniczeń	

UWAGA: PROJEKT CHRONIONY PRAWEM AUTORSKIM. PROJEKT ARCHITEKTONICZNY JEST PROJEKTEM NADRZĘDNYM WSZYSTKIE ROZBIEŻNOŚCI Z PROJEKTAMI BRANŻOWYMI SKONSULTOWAĆ Z PROJEKTANTEM GENERALNYM PRZED WYBUDOWANIEM !

RODZAJ RYSUNKU: PRZEKROJE

TREŚĆ RYSUNKU: , legenda przekrojów

SKALA: 1:100

NR.RYSUNKU: PAS - 115A - PW - A - P - 03

REWIZJA: -