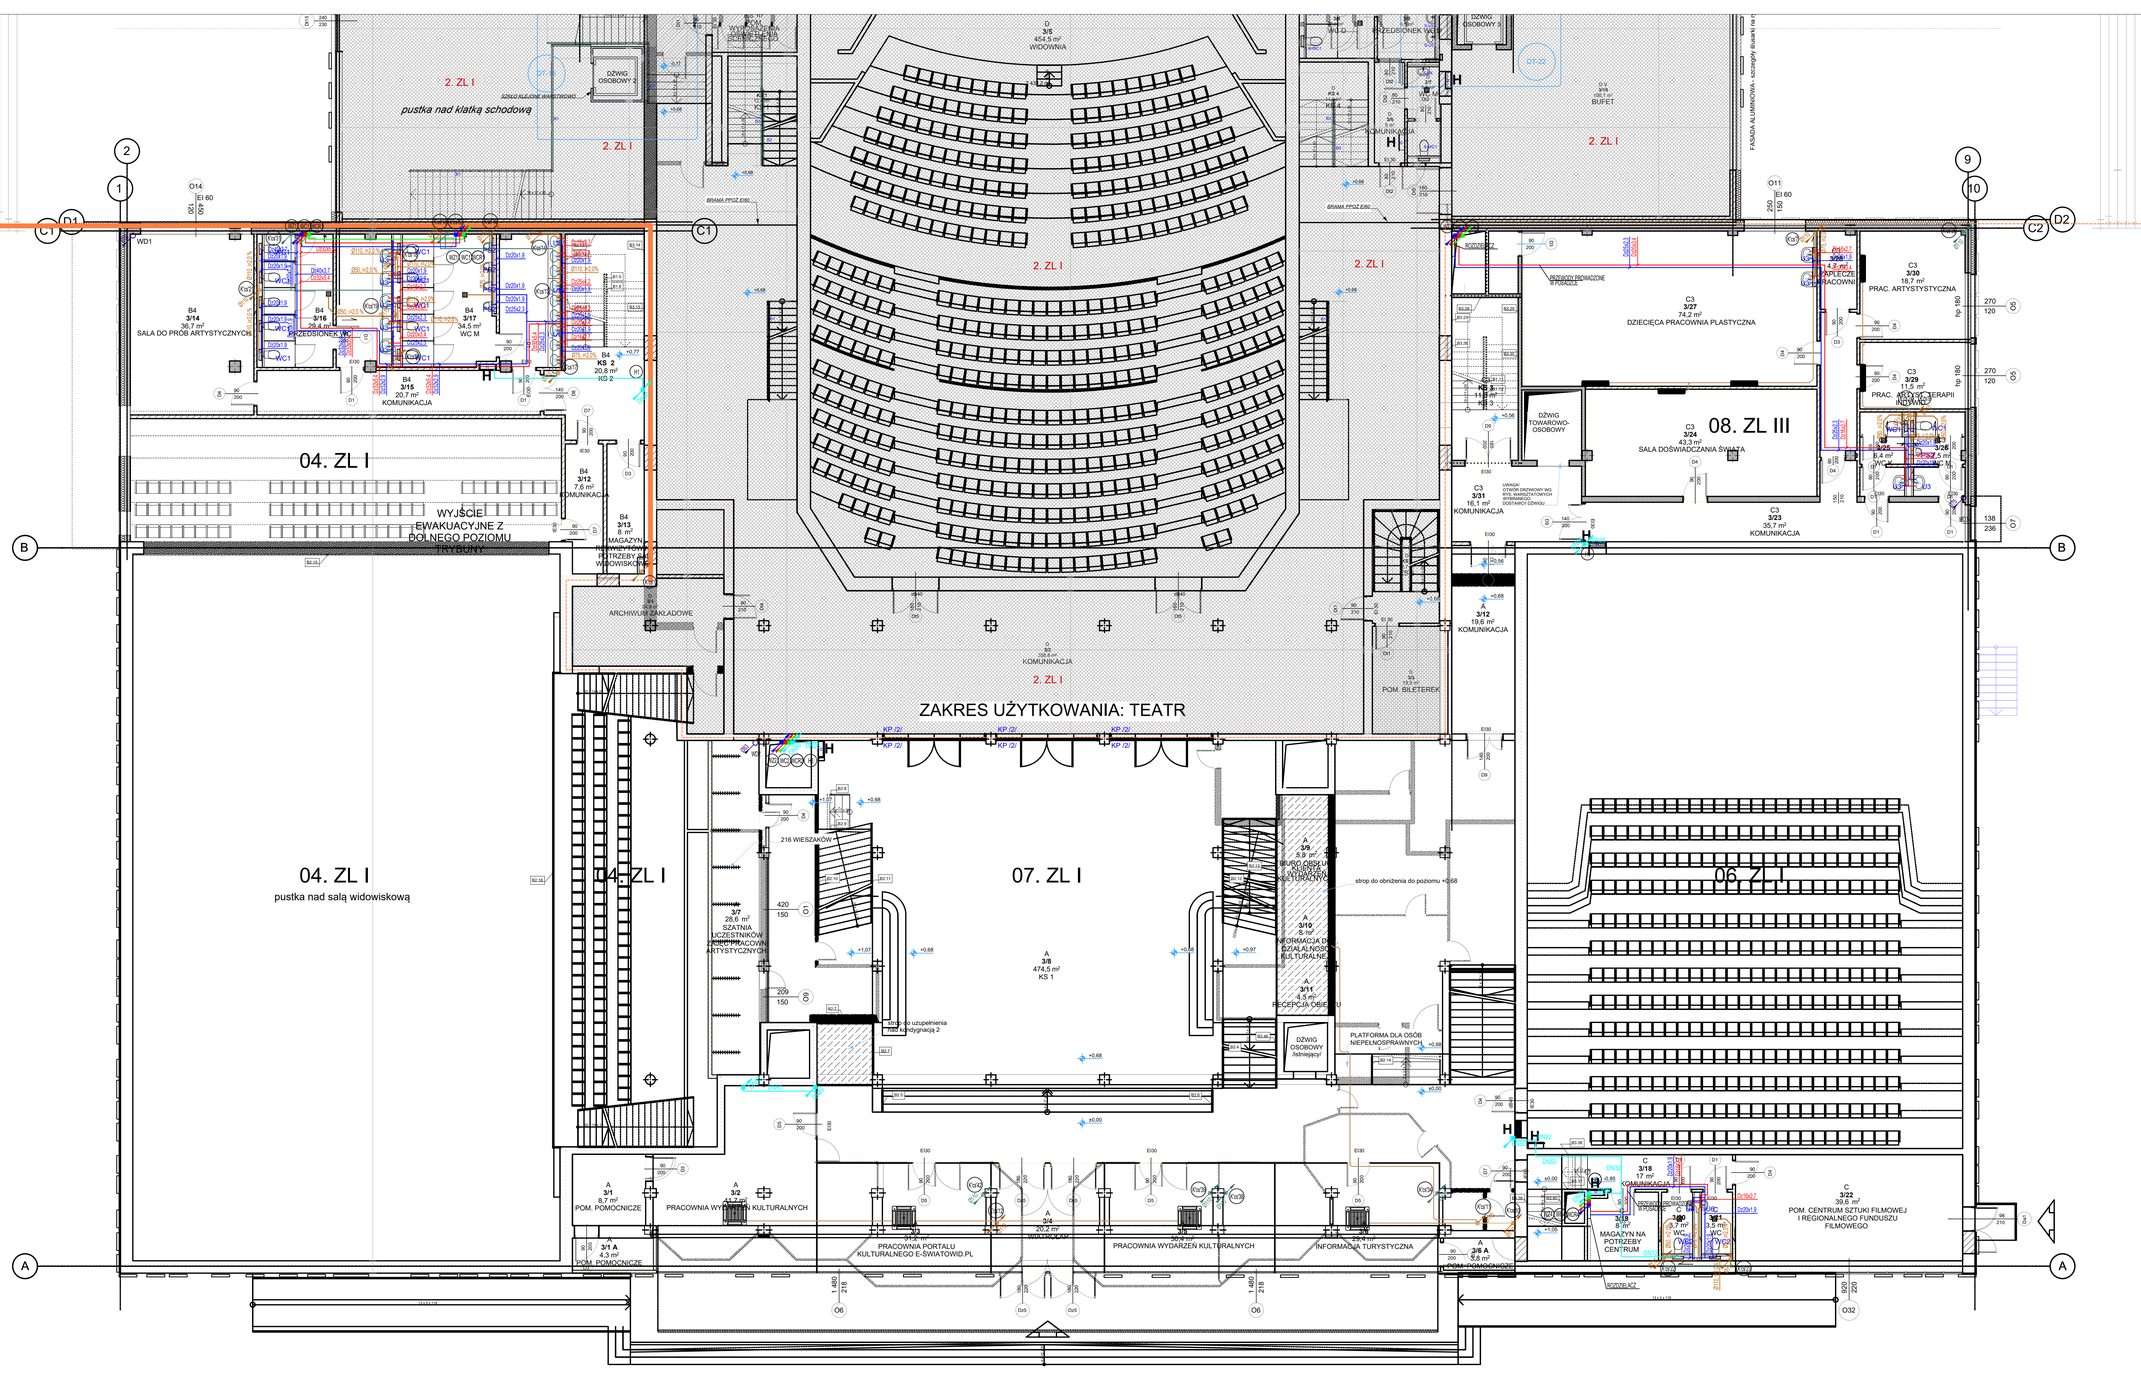

2. ZL I
pustka nad klatką schodową
DŹWIG OSOBOWY 2
BRAMA PPOŻ EI60
WYJŚCIE EWAKUACYJNE Z DOLNEGO POZIOMU TRYBUNY
04. ZL I
B4 3/14 36,7 m² SALA DO PRÓB ARTYSTYCZNYCH
B4 3/16 28,4 m² PRZEDSIONEK WC
B4 3/17 34,5 m² WC M
B4 3/15 20,7 m² KOMUNIKACJA
B4 KS 2 20,8 m² KS 2
B4 3/12 7,5 m² KOMUNIKACJA
B4 3/13 8 m² MAGAZYN NA POTRZEBY WIDOWISKOWE
ARCHIWUM ZAKŁADOWE
D 3/5 454,5 m² WIDOWNIA
D 3/5 105,6 m² KOMUNIKACJA
D 3/5 13,5 m² POM. BILETEREK
ZAKRES UŻYTKOWANIA: TEATR
216 WIESZAKÓW
A 3/7 28,6 m² SZATNIA UCZESTNIKÓW ZAJĘĆ PRACOWNI ARTYSTYCZNYCH
A 3/8 474,5 m² KS 1
07. ZL I
stopień uzupełnienia nad kondygnacją 2
A 3/9 8,8 m² BIURO OBSŁUGI KLIENTÓW I ROZKŁADÓWKI
A 3/10 9 m² INFORMACJA DS. DZIAŁALNOŚCI KULTURALNEJ
A 3/11 4,5 m² RECEPCJA OBIEKTU
stopień do obniżenia do poziomu +0,68
DŹWIG OSOBOWY /istniejący/
PLATFORMA DLA OSÓB NIEPEŁNOSPRAWNYCH
A 3/1 8,7 m² POM. POMOCNICZE
A 3/2 41,7 m² PRACOWNIA WYDAWNICTW KULTURALNYCH
A 3/1 A 4,3 m² POM. POMOCNICZE
A 3/4 20,2 m² WARSZTAT
PRACOWNIA PORTALU KULTURALNEGO E-SWIATOWID.PL
PRACOWNIA WYDAWNICTW KULTURALNYCH
INFORMACJA TURYSTYCZNA
A 3/6 5,8 m² POM. PORZĄDKOWE
04. ZL I
pustka nad salą widowiskową
06. ZL I
C 3/18 17 m² KOMUNIKACJA
C 3/19 8 m² MAGAZYN NA POTRZEBY CENTRUM
C 3/20 3,7 m² WC
C 3/21 1,5 m² WC
C 3/22 39,6 m² POM. CENTRUM SZTUKI FILMOWEJ I REGIONALNEGO FUNDUSZU FILMOWEGO
C 3/27 74,2 m² DZIECIĘCA PRACOWNIA PLASTYCZNA
C 3/24 43,3 m² SALA DOŚWIADCZANIA ŚWIATŁA
08. ZL III
C 3/23 35,7 m² KOMUNIKACJA
C 3/31 16,1 m² KOMUNIKACJA
C 3/26 8,4 m² WC
C 3/25 7,5 m² WC
C 3/30 18,7 m² PRAC. ARTYSTYCZNA
C 3/29 11,5 m² PRAC. ARTYSTYCZNEJ TERAPII INDYWIDUALNEJ
C 3/28 4,4 m² APLIKACJE PRACOWNI
BUFET
KOMUNIKACJA
DŹWIG OSOBOWY 3
PRZEDSIONEK WC
DŹWIG TOWAROWO-OSOBOWY
WYJŚCIE EWAKUACYJNE
WYJŚCIE EWAKUACYJNE Z DOLNEGO POZIOMU TRYBUNY
FASADA ALUMINIOWA - szczegóły dostarczy dostawca na 1
WD1
EI 60
BRAMA PPOŻ EI60
ROZDZIELACZ
ROZDZIELACZ
ROZDZIELACZ