
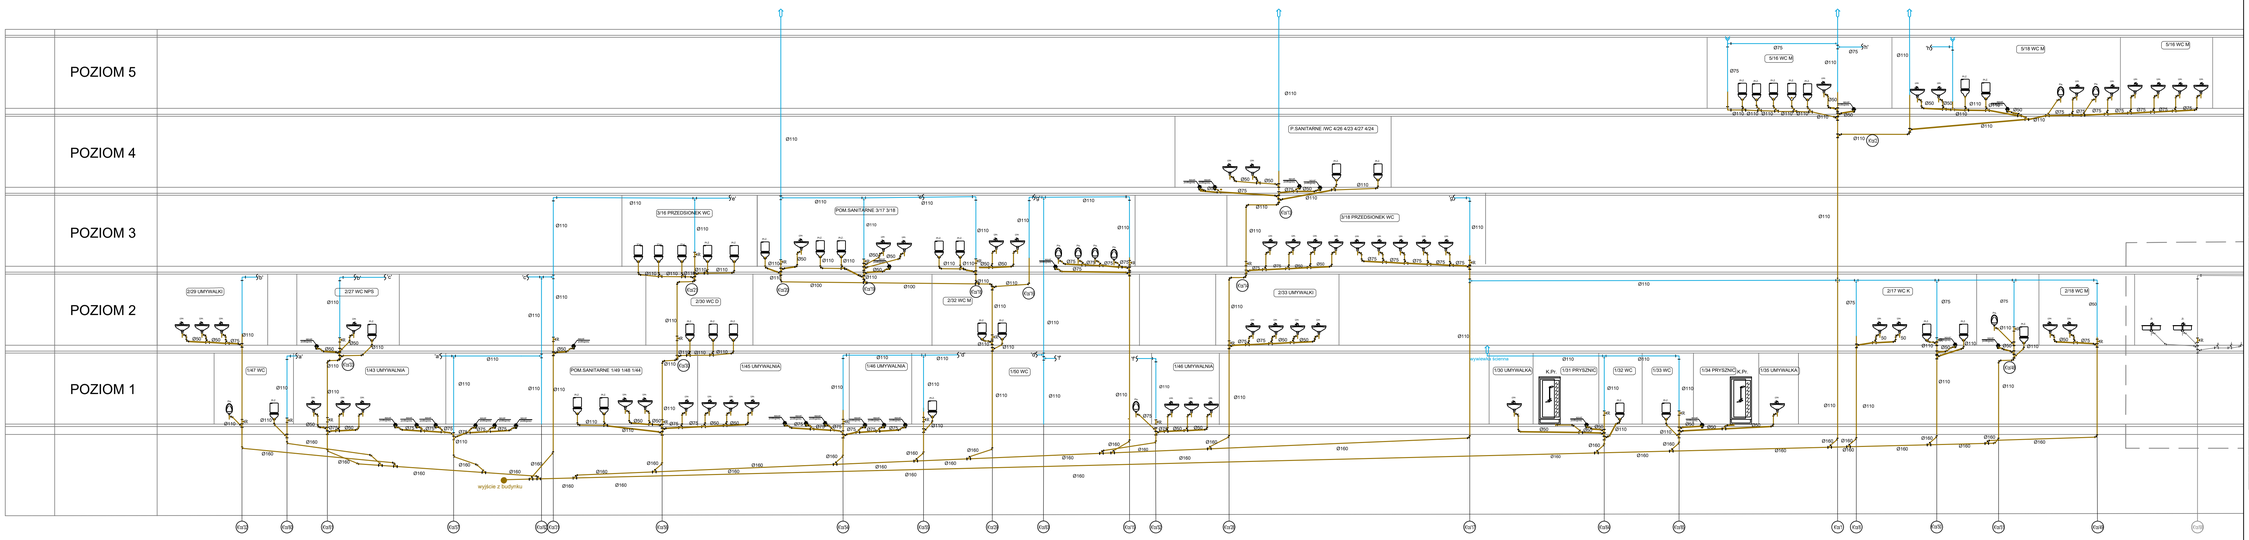


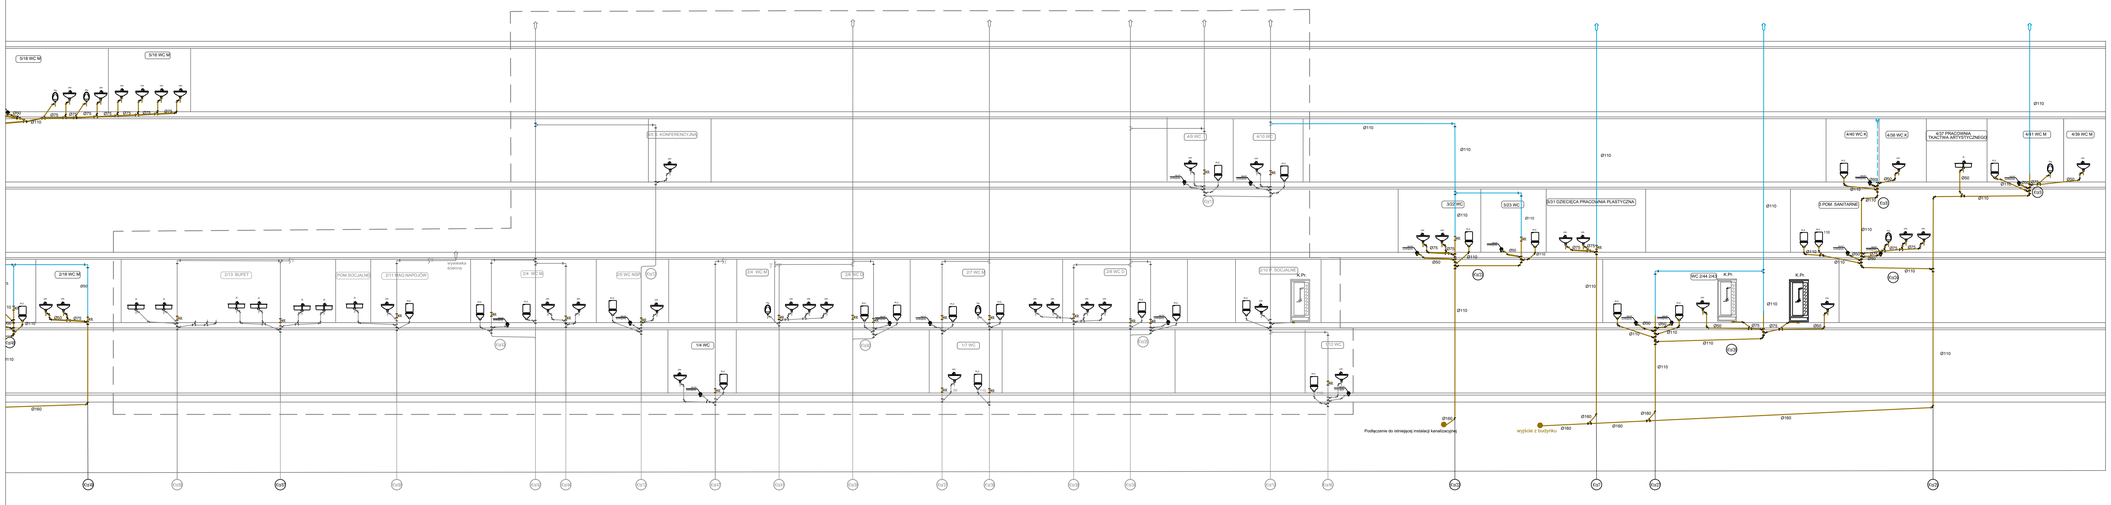

LEGENDA:

	PRZEWÓD INSTALACJI KANALIZACJI SANITARNEJ
	PRZEWÓD INSTALACJI WENTYLACYJNY KANALIZACJI SANITARNEJ
KS2	OZNACZENIE PIONU INSTALACJI KANALIZACJI SANITARNEJ
	ZAWÓR NAPOWIETRZAJĄCY
	WYWIEWKA KANALIZACYJNA
	WPUST PODŁOGOWY
	REDUKCJA ŚREDNICY PRZEWODU
I+R	REWIZJA / CZYSZCZAK
	KSZTAŁTKI KANALIZACYJNE (TRÓJNIK, KOLANKO 45° I 90°)
	OZNACZENIE OPISU RZĘDNYCH PRZEWODÓW KANALIZACJI SANITARNEJ: RZĘDNA SPODU PRZEWODU ~2,65 wzg. rz. "0" budynku / 66,93 ODLEGŁOŚĆ
4	TRÓJNIK INSTALACJI KANALIZACJI PODPOSADZKOWEJ
Um.	UMYWALKA
Zl	ZLEW
Z.zW.	ZAWÓR ZE ZŁĄCZKĄ DO WĘŻA
Pł.Z.	PŁUCZKA ZBIORNIKOWA
Pis.	PISUAR

Instalacja prowadzona zgodnie z normą spadek równy 2%.

UWAGI :

WSZYSTKIE NAZWY UŻYTE W PROJEKCIE STANOWIĄ INFORMACJĘ O PARAMETRACH URZĄDZEŃ I MATERIAŁÓW. WYKONAWCA PRZED WBUDOWANIEM PRZEDSTAWI KARTY MATERIAŁOWE Z ZAŁĄCZENIEM WSZELKICH DOKUMENTÓW POTWIERDZAJĄCYCH ICH PARAMETRY TECHNICZNE I HIGIENICZNE. MATERIAŁY I URZĄDZENIA INNE NIŻ UŻYTE W PROJEKCIE PODLEGAJĄ AKCEPTACJI GŁÓWNEGO PROJEKTANTA ORAZ WYMAGAJĄ SPORZĄDZENIA DOKUMENTACJI ZAMIENNEJ KTÓRA PODLEGA UZGODNIENIU Z GŁÓWNYM PROJEKTANTEM

INWESTYCJA:

CENTRUM SPOTKAŃ EUROPEJSKICH "ŚWIATOWID" W ELBLĄGU.

NR PROJEKTU: 115

ADRES INWEST.:

Pl. Kazimierza Jagiellończyka 1, ul. Teatralna 11, Elbląg 82-300

INWESTOR:

Centrum Spotkań Europejskich "Światowid" w Elblągu

Pl. Kazimierza Jagiellończyka 1, ul. Teatralna 11, Elbląg 82-3

BRANŻA: SANITARNA

FAZA: PROJEKT WYKONAWCZY

DATA: 11 - 2017 r.

PAS PROJEKT

PAS PROJEKT ARCHI STUDIO
ul. Plantowa 5;
05-830 Nadarzyn
TEL. (022) 739-90-25,FAX (022)739-79-06 www.pasprojekt.com

ZESPÓŁ AUTORSKI:	IMIĘ I NAZWISKO	NR UPR.	PODPIS:
PROJEKTOWAŁ:	mgr inż. Adam Bajena	MAZ/00237/PWOS/12	
		upr. bud. do projektowania bez ograniczeń	
OPRACOWANIE:	mgr inż. Adam Siuda		
	mgr inż. Renata Popiel		
	inż. Paweł Szwarc		
	inż. Piotr Dymerski		
	inż. Joanna Krasa		
SPRAWDZIŁ:	inż. Remigiusz Sylwestrzak	St-459/85	
		upr. bud. do projektowania bez ograniczeń	

UWAGA: PROJEKT CHRONIONY PRAWIEM AUTORSKIM. PROJEKT ARCHITEKTONICZNY JEST PROJEKTEM NADRZĘDNYM WSZYSTKIE ROZBIEŻNOŚCI Z PROJEKTAMI BRANŻOWYMI SKONSULTOWAĆ Z PROJEKTANTEM GENERALNYM PRZED WYBUDOWANIEM !

RODZAJ RYSUNKU:

SCHEMAT

TREŚĆ RYSUNKU: SCHEMAT INSTALACJI KANALIZACYJNEJ

SKALA: 1:100

NR.RYSUNKU: PAS - 115 - PW - IS - WK - SCH - 01

REWIZJA: 00