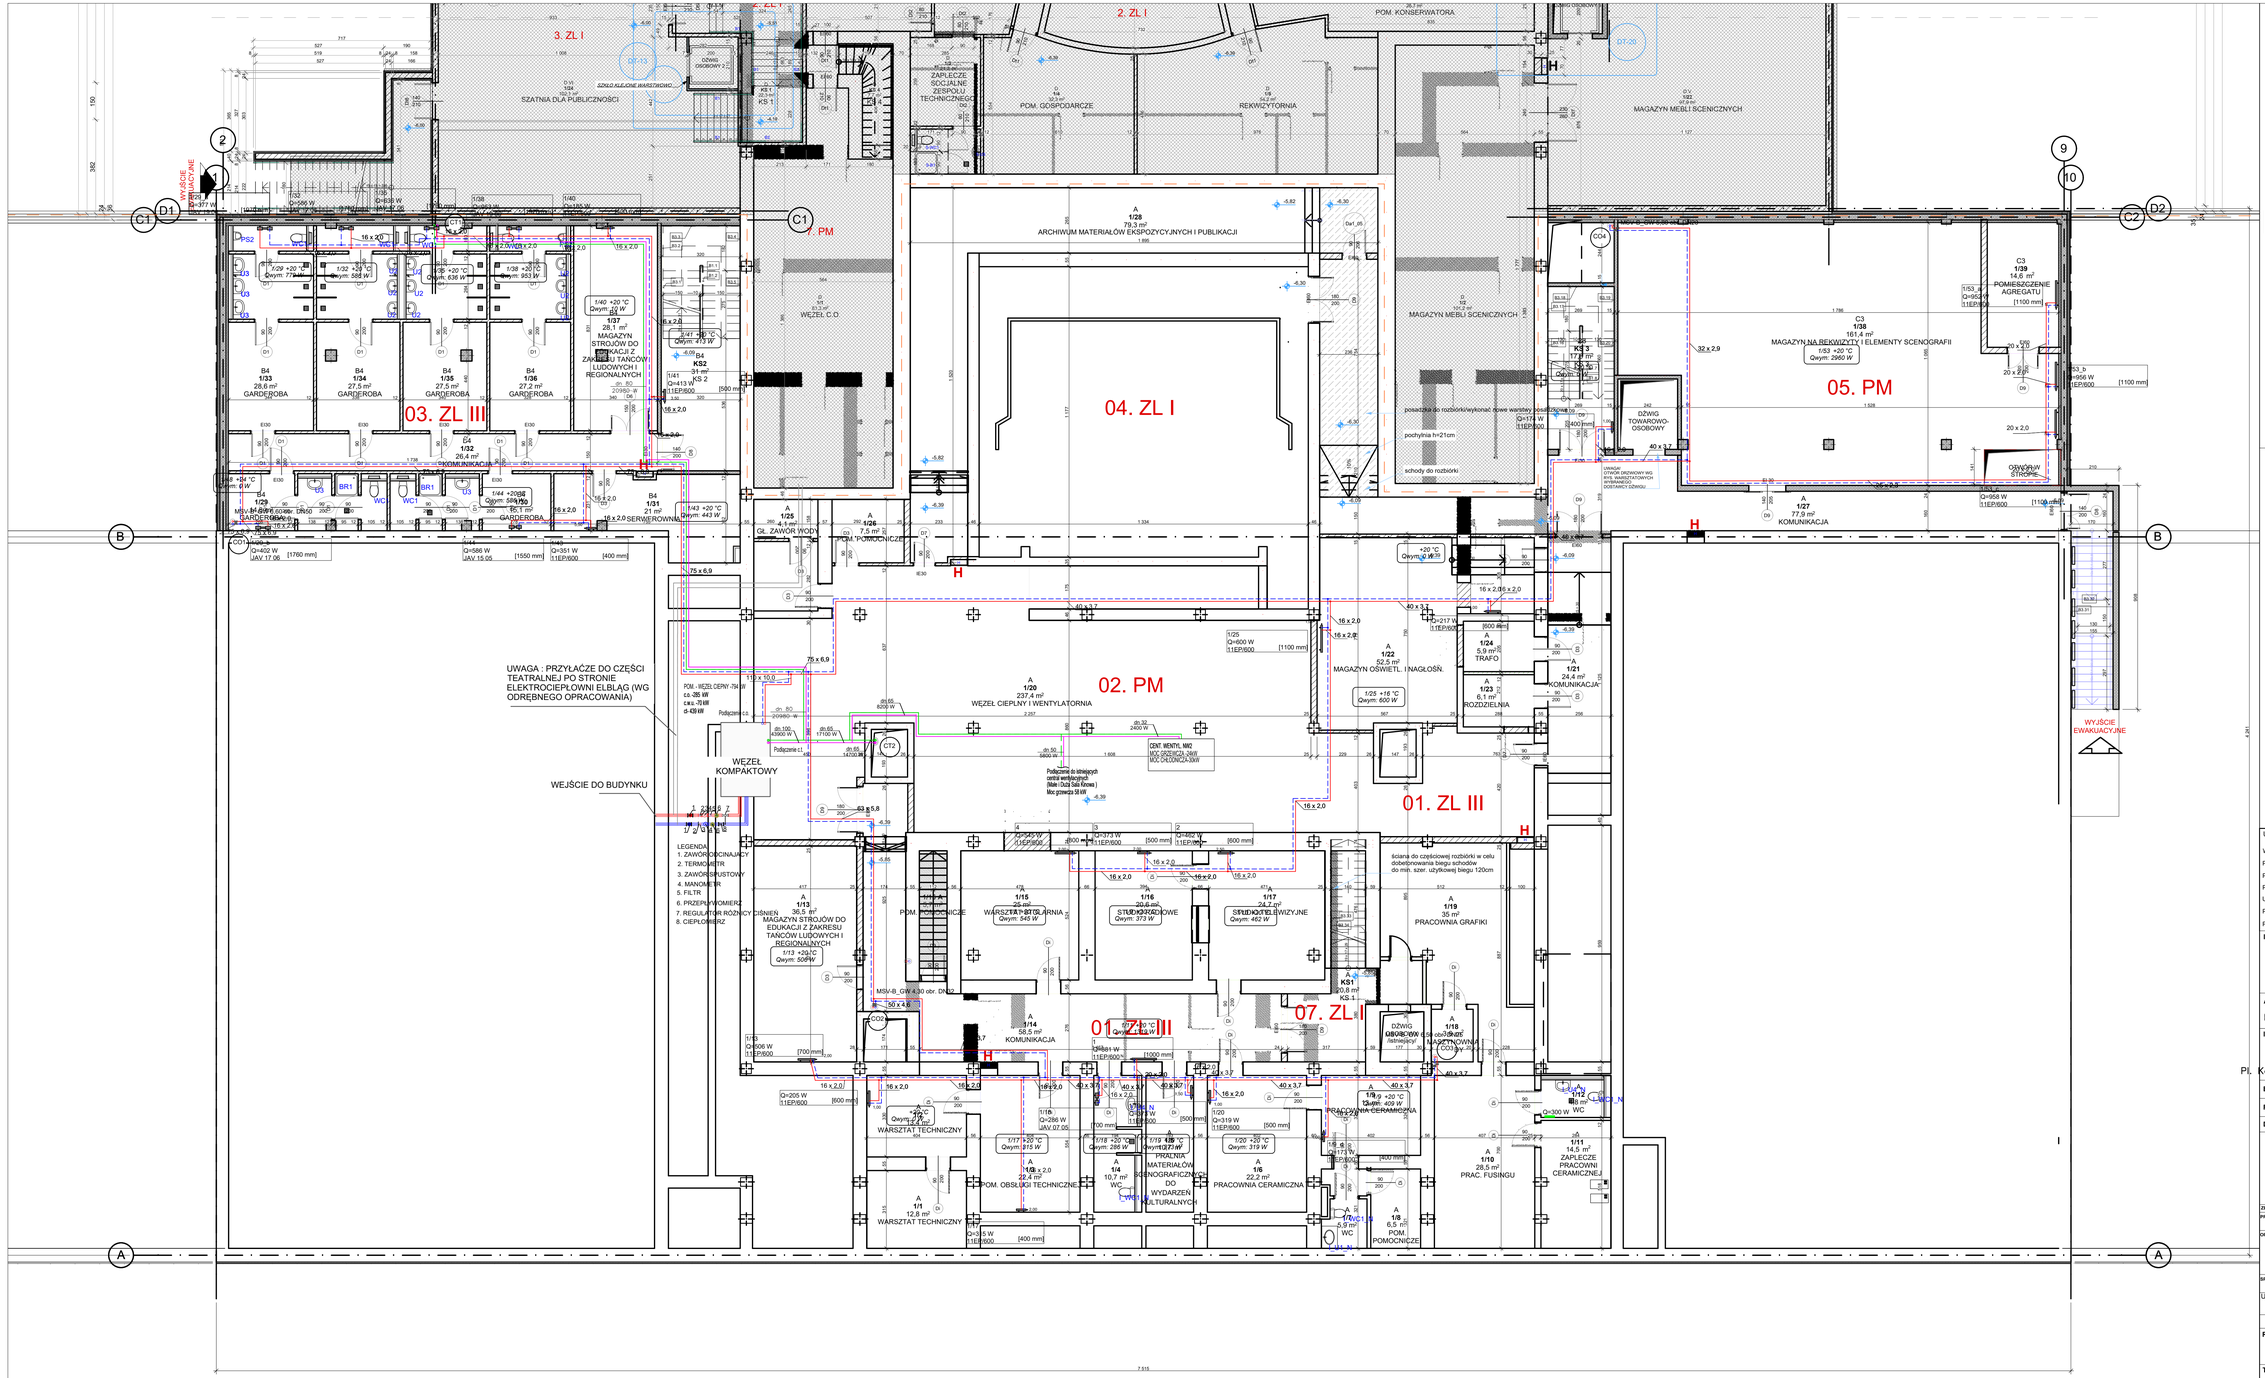


LEGENDA:

- PRZEWÓD INSTALACJI CENTRALNEGO OGRZEWANIA - ZASILANIE
- PRZEWÓD INSTALACJI CENTRALNEGO OGRZEWANIA - POWRÓT

OPIS POMIESZCZENIA:
1/39 SALA DOŚ. ŚWIATA - NR POM. I OPIS
25 °C - TEMP. POWIETRZA WEW.
953 W - ZAPOTRZEBOWANIE NA CIEPŁO

OPIS GRZEJNIKA PŁYTOWEGO:
(WYS. 600mm , PODŁĄCZENIE DOLNE BOCZNE)
217 W - MOC GRZEJNIKA
1,00 - NASTAWA WSTĘPNA ZAWORU TERMOST.
600 mm - DŁUGOŚĆ GRZEJNIKA

OPIS GRZEJNIKA ŁAZIENKOWEGO-DRABINKOWEGO:
1970 mm - WYSOKOŚĆ GRZEJNIKA
377 W - MOC GRZEJNIKA

- CO2 PION INSTALACJI CO
- ROZDZIELACZ
- MSV-B_GW 5,80 obr. DN20
- ZAWÓR RÓWNOWAŻĄCY NASTAWA 5,80
- ZAWÓR ODCINAJĄCY
- PRZEWÓD INSTALACJI CIEPŁA TECHNOLOGICZNE - ZASILANIE
- PRZEWÓD INSTALACJI CIEPŁA TECHNOLOGICZNE - POWRÓT
- CT1 PION INSTALACJI CT
- GRZEJNIK ELEKTRYCZNY 300W

UWAGI :

WSZYSTKIE NAZWY UŻYTE W PROJEKCIE STANOWIĄ INFORMACJĘ O PARAMETRACH URZĄDZEŃ I MATERIAŁÓW. WYKONAWCA PRZED WBUDOWANIEM PRZEDSTAWI KARTY MATERIAŁOWE Z ZAŁĄCZENIEM WSZELKICH DOKUMENTÓW POTWIERDZAJĄCYCH ICH PARAMETRY TECHNICZNE I HIGIENICZNE. MATERIAŁY I URZĄDZENIA INNE NIŻ UŻYTE W PROJEKCIE PODLEGAJĄ AKCEPTACJI GŁÓWNEGO PROJEKTANTA ORAZ WYMAGAJĄ SPORZĄDZENIA DOKUMENTACJI ZAMIENNEJ KTÓRA PODLEGA UZGODNIENIU Z GŁÓWNYM PROJEKTANTEM

INWESTYCJA:
ROZBUDOWA, PRZEBUDOWA I REMONT CENTRUM SPOTKAN EUROPEJSKICH "ŚWIATOWID" W ELBLĄGU.

NR PROJEKTU: 115

ADRES INWEST.:
Pl. Kazimierza Jagiellończyka 1, ul. Teatralna 11, Elbląg 82-300

INWESTOR:
Centrum Spotkań Europejskich "Światowid" w Elblągu.
Pl. Kazimierza Jagiellończyka 1, ul. Teatralna 11, Elbląg 82-3

BRANŻA: SANITARNA

FAZA: PROJEKT WYKONAWCZY

DATA: 11 - 2017 r.

PAS PROJEKT
PAS PROJEKT ARCHI STUDIO
ul. Plantowa 5;
05-830 Nadarzyn
TEL. (022) 739-90-25,FAX (022)739-79-06 www.pasprojekt.com

ZESPÓŁ AUTORSKI:	IMIĘ I NAZWISKO	NR UPR.:	PODPIS:
PROJEKTOWAŁ:	mgr inż. Adam Bajena	MAZ/0023?/PWOS/12 (art. 44 ust.4b ustawy Prawo budowlane)	
OPRACOWANIE:	mgr inż. Adam Sluda		
	mgr inż. Renata Pojtel		
	inż. Paweł Szwarc		
	inż. Piotr Dymerski		
	inż. Joanna Krasa		
SPRAWDZIŁ:	inż. Remigiusz Sylwestrzak	St-459/85 (art. 44 ust.4b ustawy Prawo budowlane)	

UWAGA: PROJEKT CHRONIONY PRAWEM AUTORSKIM. PROJEKT ARCHITEKTONICZNY JEST PROJEKTEM NADRZĘDNYM WSZYSTKIE ROZBIEŻNOŚCI Z PROJEKTAMI BRANŻOWYMI SKONSULTOWAĆ Z PROJEKTANTEM GENERALNYM PRZED WYBUDOWANIEM !

RODZAJ RYSUNKU: RZUT

TREŚĆ RYSUNKU: RZUT INSTALACJI CO I CT - POZIOM 01

SKALA: 1:100

NR.RYSUNKU: PAS - 115 - PW - IS - CO - R - 01

REWIZJA: 00