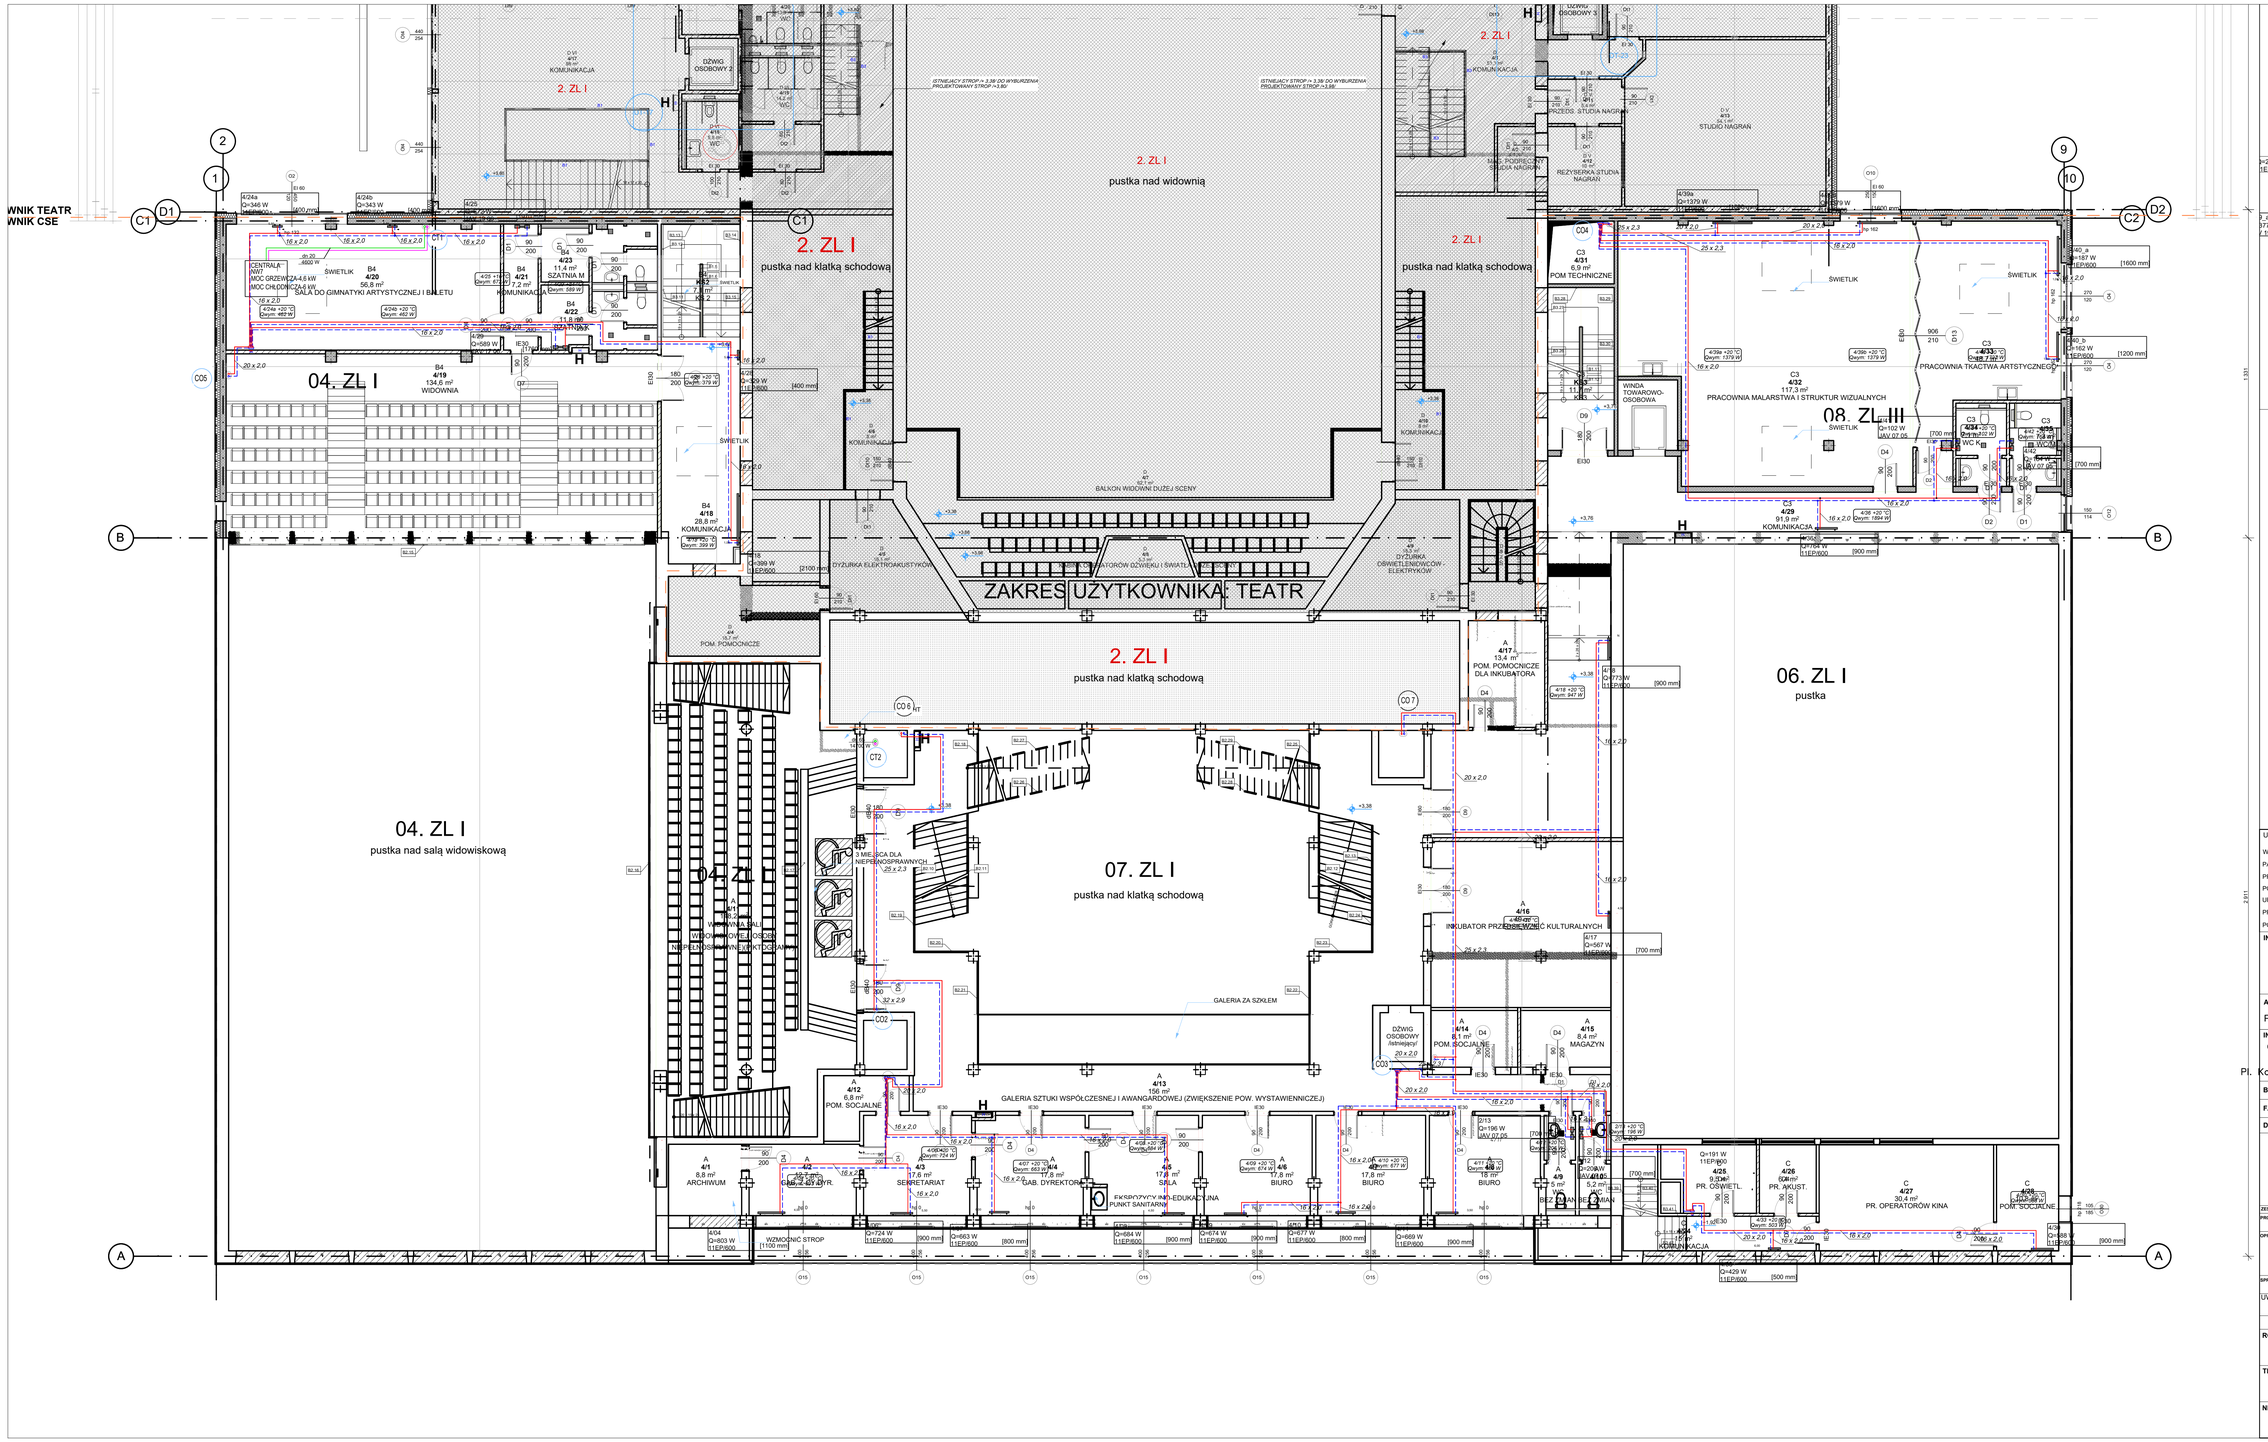

LEGENDA:

- PRZEWÓD INSTALACJI CENTRALNEGO OGRZEWANIA - ZASILANIE
- PRZEWÓD INSTALACJI CENTRALNEGO OGRZEWANIA - POWRÓT
- OPIS POMIESZCZENIA: 4/41 WC K- NR POM. I OPIS 20 °C - TEMP. POWIETRZA WEW. 102 W - ZAPOTRZEBOWANIE NA CIEPŁO
- OPIS GRZEJNIKA PŁYTOWEGO: (WYS. 600mm , PODŁĄCZENIE DOLNE BOCZNE) 217 W - MOC GRZEJNIKA 1,00 - NASTAWA WSTĘPNA ZAWORU TERMOST. 600 mm - DŁUGOŚĆ GRZEJNIKA
- OPIS GRZEJNIKA ŁAZIENKOWEGO- -DRABINKOWEGO: 1970 mm - WYSOKOŚĆ GRZEJNIKA 377 W - MOC GRZEJNIKA
- CO2 PION INSTALACJI CO
- ROZDZIELACZ
- PRZEWÓD INSTALACJI CIEPŁA TECHNOLOGICZNE - ZASILANIE
- PRZEWÓD INSTALACJI CIEPŁA TECHNOLOGICZNE - POWRÓT
- CT1 PION INSTALACJI CT

UWAGI :

WSZYSTKIE NAZWY UŻYTE W PROJEKCIE STANOWIĄ INFORMACJĘ O PARAMERTRACH URZĄDZEŃ I MATERIAŁÓW. WYKONAWCA PRZED WBUDOWANIEM PRZEDSTAWI KARTY MATERIAŁOWE Z ZAŁĄCZENIEM WSZELKICH DOKUMENTÓW POTWIERDZAJĄCYCH ICH PARAMETRY TECHNICZNE I HIGIENICZNE. MATERIAŁY I URZĄDZENIA INNE NIŻ UŻYTE W PROJEKCIE PODLEGAJĄ AKCEPTACJI GŁÓWNEGO PROJEKTANTA ORAZ WYMAGAJĄ SPORZĄDZENIA DOKUMENTACJI ZAMIENNEJ KTÓRA PODLEGA UZGODNIENIU Z GŁÓWNYM PROJEKTANTEM

INWESTYCJA:	NR PROJEKTU:
ROZBUDOWA, PRZEBUDOWA I REMONT CENTRUM SPOTKAŃ EUROPEJSKICH "ŚWIATOWID" W ELBLĄGU.	115

ADRES INWEST.:
Pl. Kazimierza Jagiellończyka 1, ul. Teatralna 11, Elbląg 82-300

INWESTOR:
Centrum Spotkań Europejskich "Światowid" w Elblągu.
Pl. Kazimierza Jagiellończyka 1, ul. Teatralna 11, Elbląg 82-3

BRANŻA: SANITARNA

FAZA: PROJEKT WYKONAWCZY

DATA: 11 - 2017 r.

PAS PROJEKT
PAS PROJEKT ARCHI STUDIO
ul. Plantowa 5;
05-830 Nadarzyn
TEL. (022) 739-90-25,FAX (022)739-79-06 www.pasprojekt.com

ZESPÓŁ AUTORSKI:	IMIĘ I NAZWISKO	NR UPR.:	PODPIS:
PROJEKTOWAŁ:	mgr inż. Adam Bajena	MAZ/00237/PWOS/12	
OPRACOWANIE:	mgr inż. Adam Siuda		
	mgr inż. Renata Popiel		
	inż. Paweł Szwarc		
	inż. Piotr Dymerski		
	inż. Joanna Krasa		
SPRAWDZIŁ:	inż. Remigiusz Sylwestrzak	St-459/85	

UWAGA: PROJEKT CHRONIONY PRAWEM AUTORSKIM. PROJEKT ARCHITEKTONICZNY JEST PROJEKTEM NADRZĘDNYM WSZYSTKIE ROZBIEŻNOŚCI Z PROJEKTAMI BRANŻOWYMI SKONSULTOWAĆ Z PROJEKTANTEM GENERALNYM PRZED WYBUDOWANIEM !

RODZAJ RYSUNKU:
RZUT

TREŚĆ RYSUNKU:	SKALA:
RZUT INSTALACJI CO I CT - POZIOM 04	1:100

NR.RYSUNKU:	REWIZJA:
PAS - 115 - PW - IS - CO - R - 04	00