


LEGENDA:

- PRZEWÓD INSTALACJI CIEPŁA TECHNOLOGICZNE - ZASILANIE
- PRZEWÓD INSTALACJI CIEPŁA TECHNOLOGICZNE - POWRÓT
- CT1 PION INSTALACJI CT
- dn 50 - ŚREDNICA 5800 W - MOC GRZEWCZA

SCHEMAT PODŁĄCZENIA NAGRZEWNICY WODNEJ CENTRALI WENTYLACYJNEJ

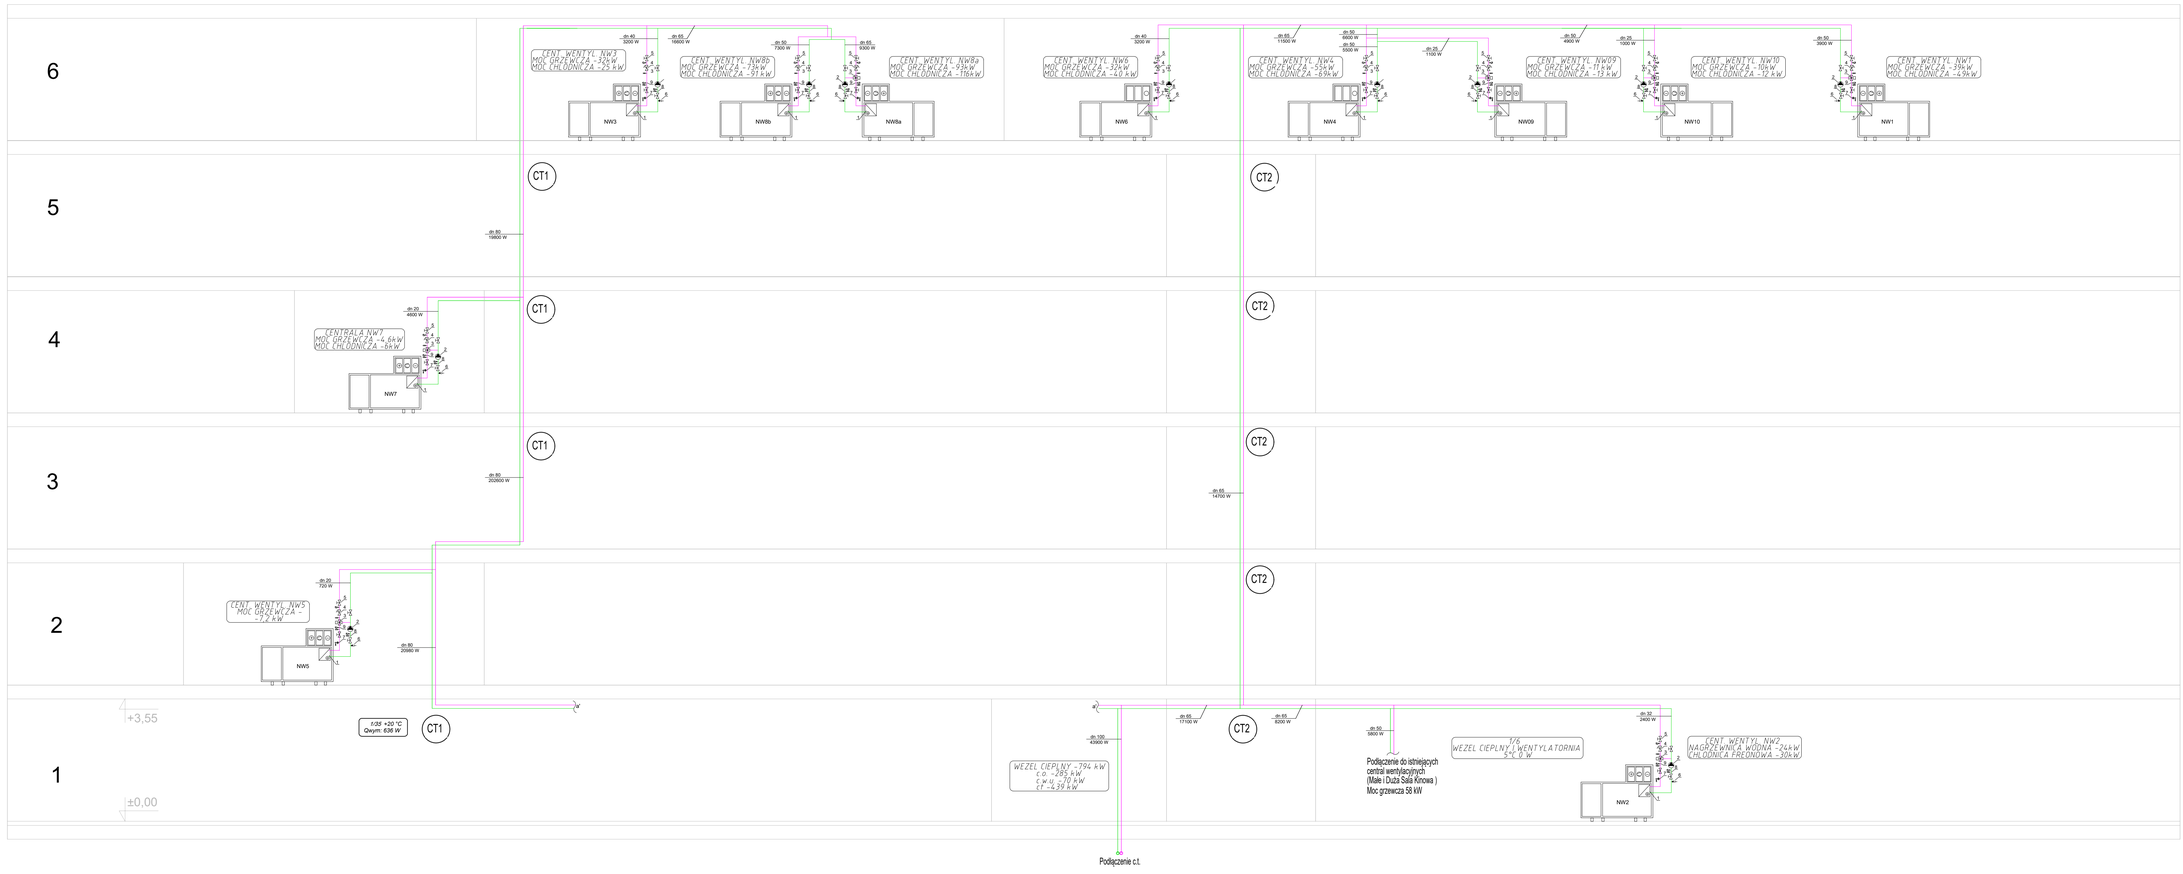

1. NAGRZEWNICA WODNA
2. POMPA OBIEGOWA
3. ZAWÓR TRÓJDROGOWY
4. ZAWÓR RÓWNOWAŻĄCY
5. ZAWÓR ODCINAJĄCY DN15
6. ZAWÓR SPUSTOWY DN15
7. ZAWÓR ODPOWIETRZAJĄCY DN15
8. TERMOMETR
9. MANOMETR

UWAGI :

WSZYSTKIE NAZWY UŻYTE W PROJEKCIE STANOWIĄ INFORMACJĘ O PARAMERTRACH URZĄDZEŃ I MATERIAŁÓW. WYKONAWCA PRZED WBUDOWANIEM PRZEDSTAWI KARTY MATERIAŁOWE Z ZAŁĄCZENIEM WSZELKICH DOKUMENTÓW POTWIERDZAJĄCYCH ICH PARAMETRY TECHNICZNE I HIGIENICZNE. MATERIAŁY I URZĄDZENIA INNE NIŻ UŻYTE W PROJEKCIE PODLEGAJĄ AKCEPTACJI GŁÓWNEGO PROJEKTANTA ORAZ WYMAGAJĄ SPORZĄDZENIA DOKUMENTACJI ZAMIENNEJ KTÓRA PODLEGA UZGODNIENIU Z GŁÓWNYM PROJEKTANTEM

INWESTYCJA:

ROZBUDOWA, PRZEBUDOWA I REMONT CENTRUM SPOTKAŃ EUROPEJSKICH "ŚWIATOWID" W ELBLĄGU.

NR PROJEKTU: 115

ADRES INWEST.:

Pl. Kazimierza Jagiellończyka 1, ul. Teatralna 11, Elbląg 82-300

INWESTOR:

Centrum Spotkań Europejskich "Światowid" w Elblągu.

Pl. Kazimierza Jagiellończyka 1, ul. Teatralna 11, Elbląg 82-3

BRANŻA: SANITARNA

FAZA: PROJEKT WYKONAWCZY

DATA: 11 - 2017 r.

PAS PROJEKT
PAS PROJEKT ARCHI STUDIO
ul. Plantowa 5;
05-830 Nadarzyn
TEL. (022) 739-90-25,FAX (022)739-79-06 www.pasprojekt.com

ZESPÓŁ AUTORSKI:	IMIĘ I NAZWISKO	NR UPR.:	PODPIS:
PROJEKTOWAŁ:	**mgr inż. Adam Bajena**	MAZ/00237/PWOS/12	
		upr. bud.do projektowania bez ograniczeń	
OPRACOWANIE:	mgr inż. Adam Siuda		
	mgr inż. Renata Pojad		
	inż. Paweł Szwarc		
	inż. Piotr Dymerski		
	inż. Joanna Krasa		
SPRAWDZIŁ:	**inż. Remigiusz Sylwestrzak**	St-459/85	
		upr. bud.do projektowania bez ograniczeń	

UWAGA: PROJEKT CHRONIONY PRAWIEM AUTORSKIM. PROJEKT ARCHITEKTONICZNY JEST PROJEKTEM NADRZĘDNYM WSZYSTKIE ROZBIEŻNOŚCI Z PROJEKTAMI BRANŻOWYMI SKONSULTOWAĆ Z PROJEKTANTEM GENERALNYM PRZED WYBUDOWANIEM !

RODZAJ RYSUNKU:

SCHEMAT

TREŚĆ RYSUNKU:

ROZWINIĘCIE INSTALACJI CT

SKALA: 1:100

NR.RYSUNKU: PAS - 115 - PW - IS - CO - SCH-02

REWIZJA: 00