
# ZAKRES UŻYTKOWNIKA: CSE

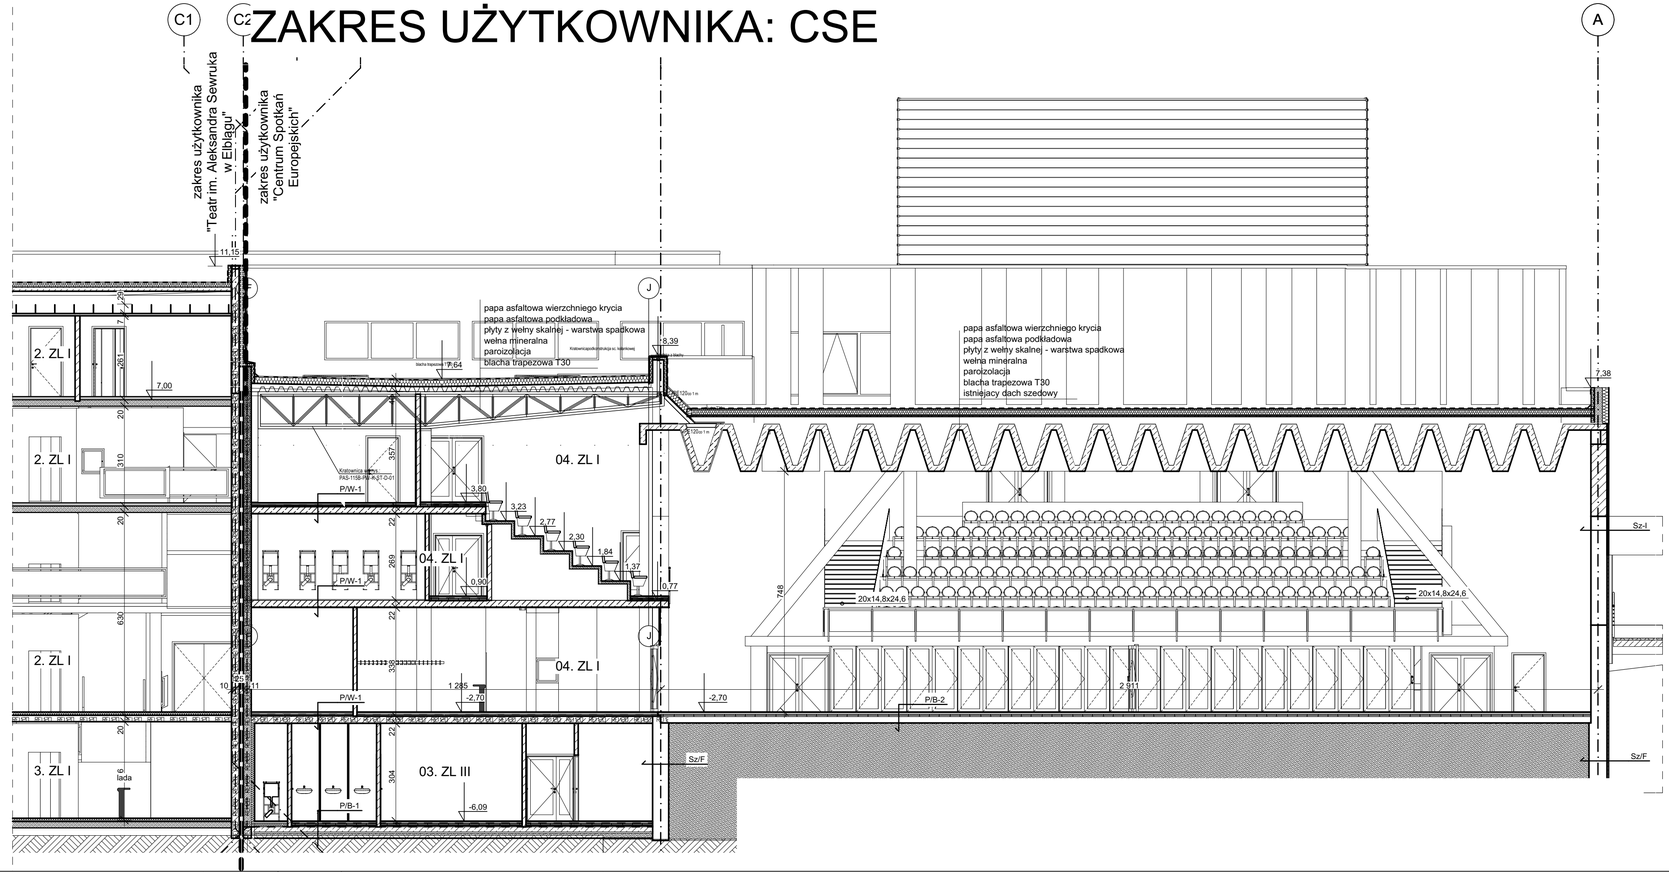


| SCIANY ZEWNĘTRZNE | |
|---|---|
| **Sz-1 ŚCIANA ZEWNĘTRZNA- TYNKOWANA** | |
| TYNK SYSTEMOWY | 1,0cm |
| WEŁNA MINERALNA | 14,0cm |
| WARSTWA GRUNTUJĄCA | |
| ŚCIANA Z BLOCZKÓW WAPIENNO-PIASKOWYCH | 25,0cm |
| WYKOŃCZENIE: TYNK GIPSOWY | 1,0cm |
| **Sz-2 ŚCIANA ZEWNĘTRZNA- PŁYTY MODUŁOWE** | |
| OKŁADZINA Z PŁYT FIBROBETONOWYCH | 3,0cm |
| SZCZELINA WENTYLACYJNA | 3,0cm |
| WEŁNA MINERALNA | 14,0cm |
| WARSTWA GRUNTUJĄCA | |
| ŚCIANKA Z BLOCZKÓW WAPIENNO- PIASKOWYCH | 25,0cm |
| WYKOŃCZENIE TYNK-GIPSOWY | 1,0cm |
| **Sz/F ŚCIANA FUNDAMENTOWA** | |
| MATA DRENUJĄCA | |
| POLISTYREN EKSTRUDOWANY | 10,0cm |
| HYDROIZOLACJA TYPU CIĘŻKIEGO: | |
| BITUMICZNO- KAUCZUKOWA MEMBRANA SAMOPRZYLEPNA | |
| WARSTWA GRUNTUJĄCA GRUNT NA BAZIE KSYLENU | |
| ŚCIANA ŻELBETOWA (wg projektu konstrukcji) | 25,0cm |
| TYNK GIPSOWY | 1,0cm |
| **Sz-A ŚCIANA ZEWNĘTRZNA ATTYKA** | |
| TYNK SYSTEMOWY | 1,0cm |
| WEŁNA MINERALNA | 14,0cm |
| WARSTWA GRUNTUJĄCA | 5,0cm |
| ŚCIANA ŻELBETOWA (wg projektu konstrukcji) | 25,0cm |
| WARSTWA GRUNTUJĄCA | |
| IZOLACJA PRZECIWWILGOCIOWA WRAZ Z MASA KLEJACA | |
| STYROPIAN EPS 100 (płyta termoizolacyjna) | 5,0cm |
| IZOLACJA PRZECIWWILGOCIOWA | |
| WYKOŃCZENIE TYNK | 1,0cm |
| **Sz-I ŚCIANA ISTNIEJĄCA DO TERMOMODERNIZACJI** | |
| TYNK SYSTEMOWY | 1,0cm |
| WEŁNA MINERALNA | 14,0cm |
| ŚCIANA ISTNIEJĄCA | 50,0cm |
| TYNK ISTNIEJĄCY DO RENOWACJI | 1,0cm |
| **STROPY MIĘDZYPIĘTROWE** | |
| **P/W-1 STROP MIĘDZYPIĘTROWY POSADZKA** | |
| WYKOŃCZENIE POSADZKI | 1,0cm |
| WYLEWKA SAMOPOZIOMUJĄCA | 1,0cm |
| WYLEWKA BETONOWA B15, ZBROJONA NA SIATCE 15X15 | 5,0cm |
| FOLIA OCHRONNA PE X 2 | |
| WEŁNA MINERALNA DO IZOLACJI AKUSTYCZNEJ PODŁÓG | 6,0cm |
| IZOLACJA AKUSTYCZNA | 1,0cm |
| STROP ŻELBETOWY (wg projektu konstrukcji) | |
| OBRÓBKA WYKOŃCZENIOWA: TYNK | 1,0cm |
| **P/W-2 STROP MIĘDZYPIĘTROWY POSADZKA DREWNIANA** | |
| DESKI Z LITEGO DREWNA (ułoj stojący- deska okrętowa) | 4,0cm |
| KONSTRUKCJA Z LEGARÓW | 4,0cm |
| WEŁNA MINERALNA MIĘDZY LEGARAMI | 5,0cm |
| PODKŁADKA ELASTYCZNA ANTYWIBRACYJNA | 1,0cm |
| WYLEWKA BETONOWA B20, ZBROJONA NA SIATCE 15X15 | 5,0cm |
| FOLIA OCHRONNA PE X 2 | |
| IZOLACJA AKUSTYCZNA | 1,0cm |
| STROP ŻELBETOWY (wg projektu konstrukcji) | |
| WEŁNA MINERALNA DO IZOLACJI AKUSTYCZNEJ | 10,0cm |
| OBRÓBKA WYKOŃCZENIOWA: TYNK MINERALNY NA ZAPRAWIE KLEJOWEJ | 1,0cm |
| **P/W-3 STROP ISTNIEJĄCY Z POSADZKĄ DO WYMIANY LUB RENOWACJI** | |
| POSADZKA DO WYMIANY LUB RENOWACJI | 1,0cm |
| STROP ISTNIEJĄCY | 30,0cm |
| TYNK MINERALNY | 1,0cm |
| **PODŁOGI NA GRUNCIE** | |
| **P/B-1 PODŁOGA NA GRUNCIE/ POSADZKA** | |
| POSADZKA | 1,0cm |
| WYLEWKA SAMOPOZIOMUJĄCA | |
| WYLEWKA BETONOWA B15, ZBROJONA NA SIATCE 15X15(oddylatowana od ścian) | 6,0cm |
| FOLIA OCHRONNA PE X 2 | |
| POLISTYREN EKSTRUDOWANY | 7,0cm |
| PŁYTA ŻELBETOWA (wg projektu konstrukcji) | |
| IZOLACJA P-WODNA CIĘŻKA | |
| CHUDY BETON | |
| PODSYPKA PIASKOWA ZAGĘSZCZONA WARSTWAMI | |
| GRUNT RODZIMY | |
| **P/B-2 PODŁOGA NA GRUNCIE/ SPORTOWA** | |
| WARSTWA LICOWA- DESKA TRÓJLAMELOWA (systemowa do sal sportowych gr. 15mm fabrycznie lakierowana) | 1,5cm |
| PŁYTA OSB GR. 10MM | 1,0cm |
| WEŁNA MINERALNA MIĘDZY LEGARAMI | 5,0cm |
| LEGARY GÓRNE, 50X16 MM ROZSTAW 312,5MM | 1,6cm |
| LEGARY DOLNE- 50X16 MM ROZSTAW 500MM | 1,6cm |
| PODKŁADKI ELASTYCZNE- 50X50X18MM | 1,8cm |
| ODDYLATOWANIE OD ŚCIAN SZLICHTA-ZBROJONA (min B20), DYLATOWANA NA 3 CZĘŚCI POD 3 STREFY SALI WIDOWISKOWEJ | 6,5cm |
| PIANKA AKUSTYCZNA | 1,0cm |
| PŁYTA ŻELBETOWA (wg projektu konstrukcji) | |
| IZOLACJA P-WODNA CIĘŻKA | |
| CHUDY BETON | |
| PODSYPKA PIASKOWA ZAGĘSZCZONA WARSTWAMI | |
| GRUNT RODZIMY | |
| **P/B-3 POSADZKA ISTNIEJĄCA DO WYMIANY LUB RENOWACJI** | |
| POSADZKA DO WYMIANY LUB RENOWACJI | 1,0cm |
| ISTNIEJĄCA PODŁOGA | |

UWAGI :

WSZYSTKIE NAZWY UŻYTE W PROJEKCIE STANOWIĄ INFORMACJĘ O PARAMERTRACH URZĄDZEŃ I MATERIAŁÓW. WYKONAWCA PRZED WBUDOWANIEM PRZEDSTAWI KARTY MATERIAŁOWE Z ZAŁĄCZENIEM WSZELKICH DOKUMENTÓW POTWIERDZAJĄCYCH ICH PARAMETRY TECHNICZNE I HIGIENICZNE. MATERIAŁY I URZĄDZENIA INNE NIŻ UŻYTE W PROJEKCIE PODLEGAJA AKCEPTACJI GŁÓWNEGO PROJEKTANTA ORAZ WYMAGAJĄ SPORZĄDZENIA DOKUMENTACJI ZAMIENNEJ KTÓRA PODLEGA UZGODNIENIU Z GŁÓWNYM PROJEKTANTEM

**INWESTYCJA:**

**ROZBUDOWA, PRZEBUDOWA I REMONT TEATRU IM. ALEKSANDRA SEWRUKA W ELBLĄGU ORAZ CENTRUM SPOTKAŃ EUROPEJSKICH "ŚWIATOWID" W ELBLĄGU.**

**NR PROJEKTU:** 115

**ADRES INWEST.:**

Pl. Kazimierza Jagiellończyka 1, ul. Teatralna 11, Elbląg 82-300

**INWESTOR:**

Centrum Spotkań Europejskich "Światowid" w Elblągu, Teatr im. Aleksandra Sewruka w Elblągu,
Pl. Kazimierza Jagiellończyka 1, ul. Teatralna 11, Elbląg 82-300

**BRANŻA:** ARCHITEKTURA

**FAZA:** PROJEKT BUDOWLANY

**DATA:** 07 - 2016 r.


PAS PROJEKT

PAS PROJEKT SP. Z O.O.
ul. Plantowa 5;
05-830 Nadarzyn
TEL. (022) 739-90-25,FAX (022)739-79-06 www.pasprojekt.com


| ZESPÓŁ AUTORSKI: | IMIĘ I NAZWISKO | NR UPR.: | PODPIS: |
|---|---|---|---|
| PROJEKTOWAŁ: | mgr inż. arch. Małgorzata Golenko | MA/0685/09 upr. bud. w specjalności arch. do projektowania bez ograniczeń | |
| OPRACOWANIE: | mgr inż. arch. Sławomir Golenko | | |
| | | | |
| | | | |
| | | | |
| SPRAWDZIŁ: | mgr inż. arch. Katarzyna Langhans | MA/016/12 upr. bud. w specjalności arch. do projektowania bez ograniczeń | |

UWAGA: PROJEKT CHRONIONY PRAWEM AUTORSKIM. PROJEKT ARCHITEKTONICZNY JEST PROJEKTEM NADRZĘDNYM WSZYSTKIE ROZBIEŻNOŚCI Z PROJEKTAMI BRANŻOWYMI SKONSULTOWAĆ Z PROJEKTANTEM GENERALNYM PRZED WYBUDOWANIEM !

**RODZAJ RYSUNKU:**

PRZEKROJE

**TREŚĆ RYSUNKU:**

legenda przekrojów

**SKALA:** 1:100

**NR.RYSUNKU:** PAS - 115A - PW - A - P - 01

**REWIZJA:** -